

Übersichtskarte 1:10 000



Ausschnitt aus dem Flächennutzungsplan Berlin - FNP 94



Maßstab 1:25 000

Zeichenerklärung

Table defining symbols for building types (Wohnbaufläche W1-W4, Gewerliche Baufläche, etc.) and their corresponding plan symbols.

Table defining symbols for community facilities (Hochschule, Schule, Krankenhaus, Sport, etc.) and their corresponding plan symbols.

Table defining symbols for disposal and utility facilities (Abfall, Wasser, Energie, etc.) and their corresponding plan symbols.


Table defining symbols for transport facilities (Autobahn, Bahnfläche, Flughafen, etc.) and their corresponding plan symbols.

Table defining symbols for open spaces and water bodies (Freiflächen, Grünfläche, Sport, etc.) and their corresponding plan symbols.

Table defining symbols for environmental protection (Naturschutzgebiet, Landschaftsschutzgebiet, etc.) and their corresponding plan symbols.

Zu diesem Bebauungsplan gehört ein Grundstücksverzeichnis

Maßstab 1:1000

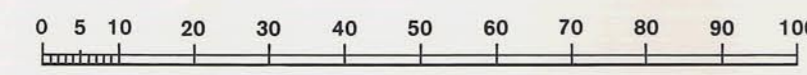

Planunterlage: Karte von Berlin 1:1000 Stand Februar 1988

XIII-10 c

Planergänzungsbestimmungen

- Four numbered paragraphs detailing specific planning regulations, including exceptions for residential areas, street traffic, green spaces, and sightlines.



Die Übereinstimmung der Abzeichnung mit dem Original des Bebauungsplanes bescheinigt Berlin-Tempelhof, den 20.7.1995 Bezirksamt Tempelhof von Berlin



Zu diesem Bebauungsplan gehört das Deckblatt vom 18.11.1990 (in diese Abzeichnung eingearbeitet)

Bebauungsplan XIII-10 c

für die Grundstücke Grüntenstraße 75/77, Allgäuer Weg 8/14 B, Floningweg 2/6 sowie die Flurstücke 1/95, 2673 und 136 (teilweise) im Bezirk Tempelhof, Ortsteil Mariendorf

Zeichenerklärung

Table defining symbols for building types and their corresponding plan symbols, including categories like 'Art und Maß der baulichen Nutzung' and 'Festsetzungen'.

Table defining symbols for areas for community facilities (Flächen für den Gemeinbedarf) and their corresponding plan symbols.

Table defining symbols for traffic areas (Verkehrsflächen) and their corresponding plan symbols.

Table defining symbols for areas for supply facilities (Flächen für Versorgungsanlagen) and their corresponding plan symbols.

Table defining symbols for other facilities (Sonstige Festsetzungen) and their corresponding plan symbols.

Table defining symbols for informational takeovers (Nachrichtliche Übernahmen) and their corresponding plan symbols.

Table defining symbols for proposals (Eintragungen als Vorschlag) and their corresponding plan symbols.

Table defining symbols for plan underlay (Planunterlage) and their corresponding plan symbols.

Table defining symbols for other facilities and their corresponding plan symbols.

Die vorstehende Zeichenerklärung enthält alle gebräuchlichen Planzeichen, auch soweit sie in diesem Bebauungsplan nicht verwendet werden. Zugrunde gelegt sind die Bebauungsverordnungen BauMG in der Fassung vom 15. September 1977 und die Planzeichenverordnung 1981 vom 26. Juli 1981.

Onstestellt: Berlin, den 25.1988 Bezirksamt Tempelhof von Berlin Abt. Bau- und Wohnungswesen

Der Bebauungsplan wurde in der Zeit vom 24.5.1988 bis 24.6.1988 und mit Deckblatt vom 18.11.1990 erneut in der Zeit vom 18.2.1991 bis 18.3.1991 öffentlich ausgestellt und hat die Zustimmung der Bezirksverordnetenversammlung mit Beschluß vom 18.3.1991 erhalten.

Berlin, den 23.8.1991 Bezirksamt Tempelhof von Berlin Abt. Bau- und Wohnungswesen

Der Bebauungsplan ist auf Grund des §10 des Baugesetzbuchs in Verbindung mit §4 Abs.5 Satz 1 des Gesetzes zur Ausführung des Baugesetzbuchs durch Verordnung vom heutigen Tage festgesetzt worden. Berlin, den 26. August 1984

Die Verordnung ist am 10.9.1994 im Gesetz- und Verordnungsblatt für Berlin auf S. 364 verkündet worden.