


Bebauungsplan XIII-49-6

zur Verbreiterung des Mariendorfer Dammes zwischen Kurfürstenstraße und Prühßstraße im Bezirk Tempelhof Ortsteil Mariendorf

Übersichtskarte 1: 10 000

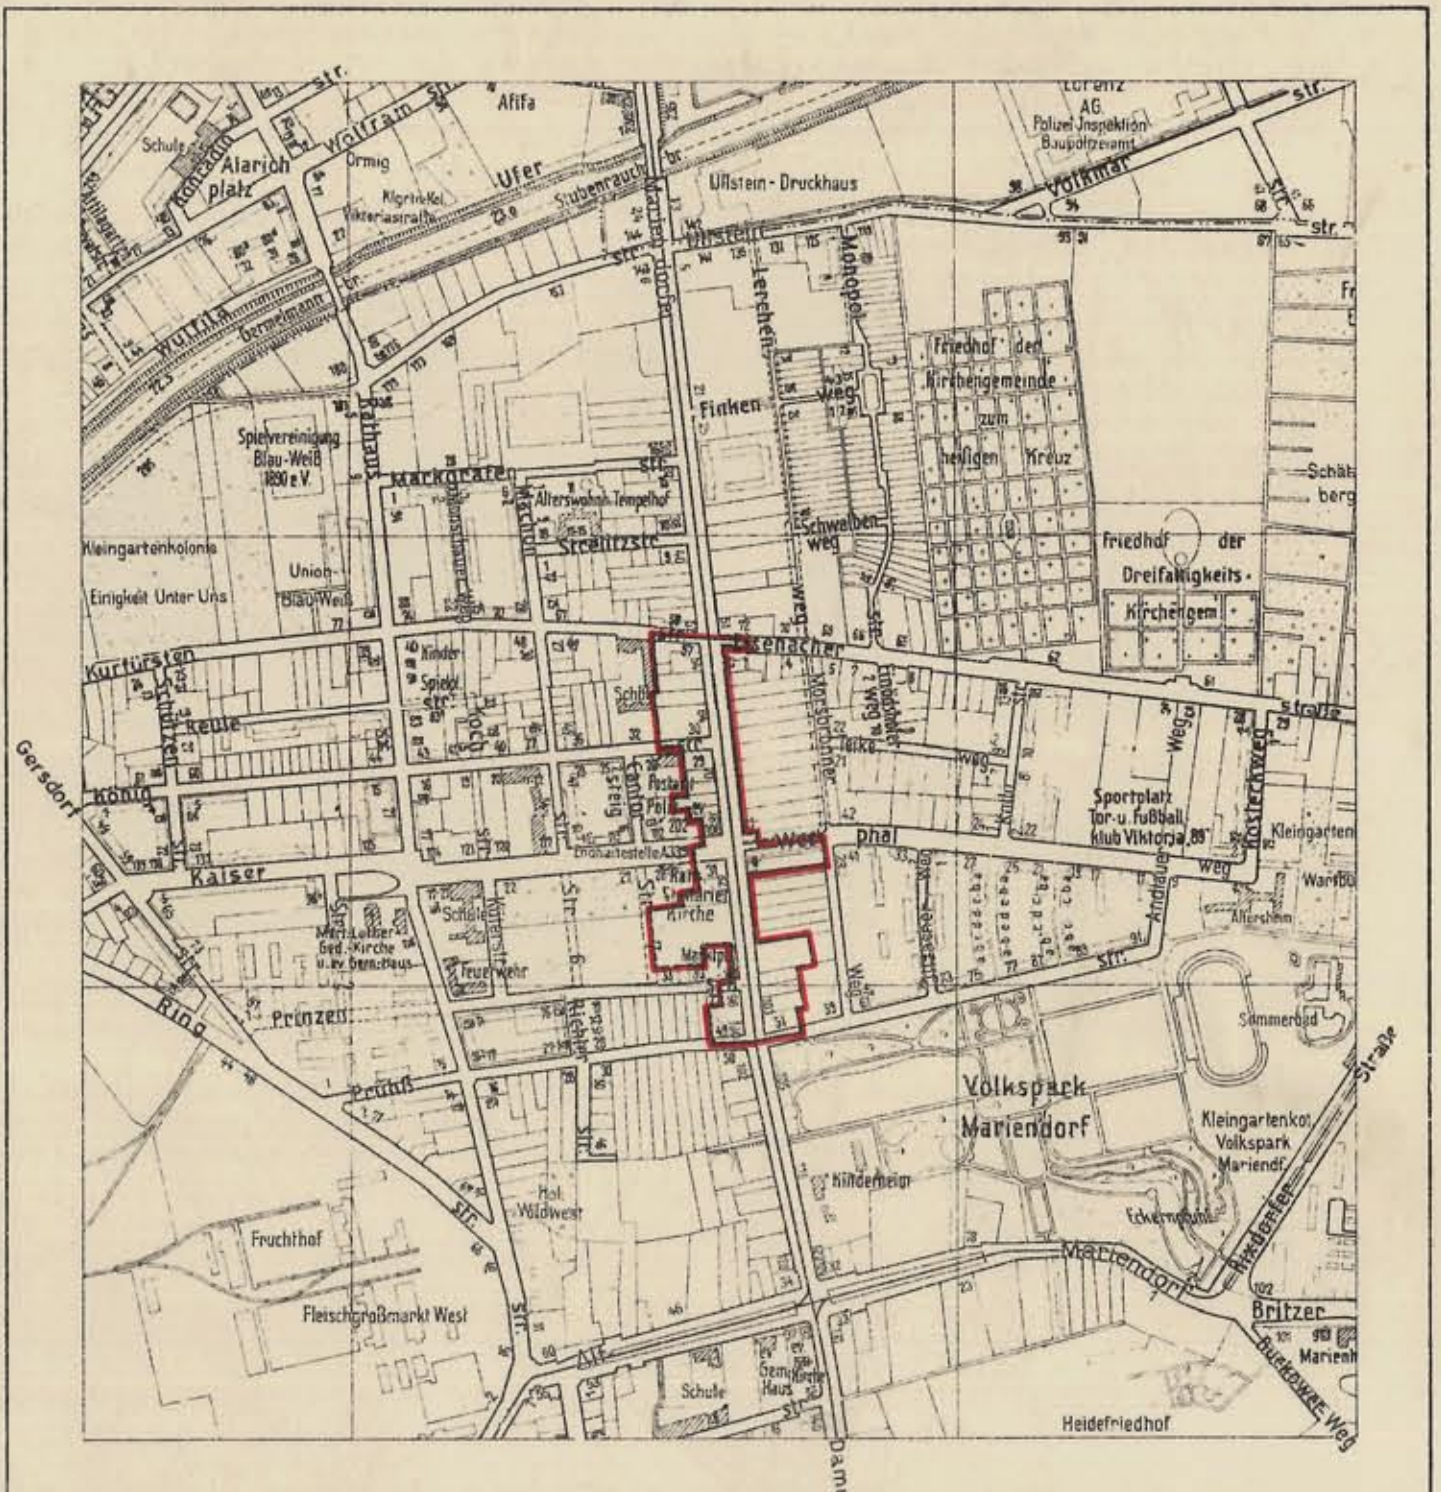

Maßstab 1: 1000

A. Festsetzungen		Zeichenerklärung	
Begrenzungslinien	festgesetzt	festzusetzen	aufzuheben