


Abzeichnung Bebauungsplan XIII-66-1

zur Änderung des Bebauungsplanes XIII-66 für die Grundstücke Oberlandstraße 36-41, 52-65 und 74-84, die von der Oberlandstraße, der Bundesautobahn Berlin Südost und der Germaniastraße begrenzte Grundstücksfläche sowie für Teilflächen der Grundstücke Germaniastraße 27-28A und Komturstraße 74-78, der Germaniastraße zwischen Komturstraße und Rohdestraße und der Bundesautobahn Berlin Südost im Bereich der Anschlussstelle Oberlandstraße im Bezirk Tempelhof

Übersichtskarte 1:4000

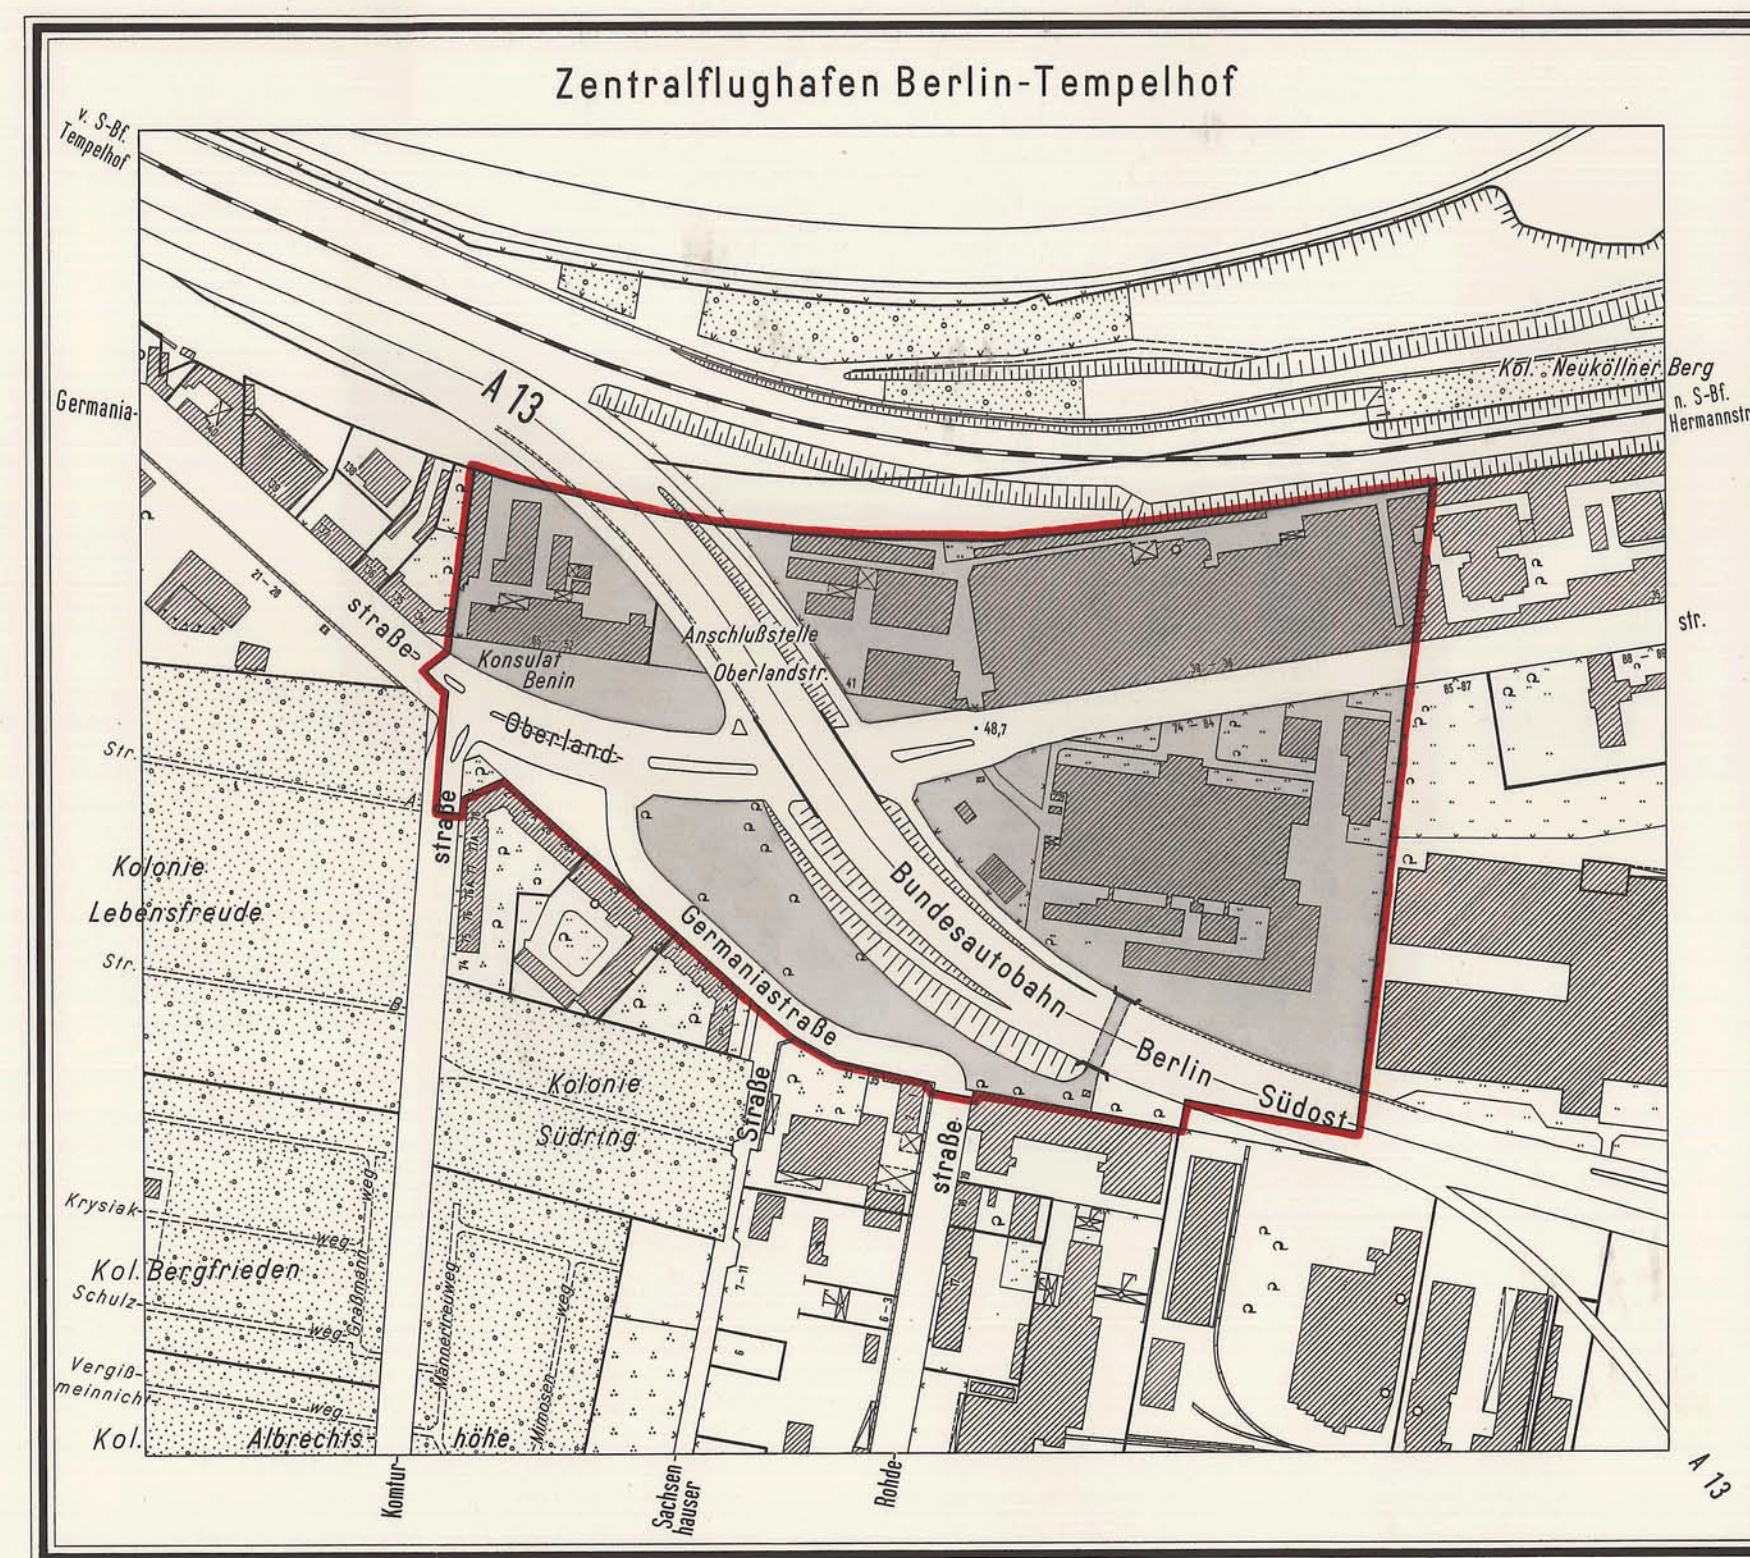

Planergänzungsbestimmungen

1. Für die in dem durch Verordnung vom 5. September 1974 (GVBl. S. 2226) festgesetzten Bebauungsplan XIII-66 als Industriegebiet gemäß § 9 der Verordnung über die bauliche Nutzung der Grundstücke (BauNutzungsverordnung - BauNVO -) in der Fassung vom 26. November 1968 (BGBl. I S. 1237, 1969 I S. 11/GVBl. S. 1676, 1969 S. 142) festgesetzten Baugrundstücksflächen wird als Art der Nutzung Industriegebiet gemäß § 9 der Verordnung über die bauliche Nutzung der Grundstücke (BauNutzungsverordnung - BauNVO -) in der Fassung vom 15. September 1977 (BGBl. I S. 1763/GVBl. S. 2083) festgesetzt.
2. Im Geltungsbereich dieses Bebauungsplanes treten alle bisherigen Festsetzungen und baurechtlichen Vorschriften, die verbindliche Regelungen im Sinne des § 9 Abs. 1 des Bundesbaugesetzes in der Fassung vom 18. August 1976 hinsichtlich der Art der baulichen Nutzung enthalten, außer Kraft.

Zeichenerklärung

- Grenze des räumlichen Geltungsbereiches
- festgesetztes Industriegebiet

Aufgestellt: Berlin-Tempelhof, den 8. 3. 1985
Bezirksamt Tempelhof von Berlin,
 Abt. Bau- und Wohnungswesen

Vermessungsamt Krenz <small>Amtsleiter</small>	Stadtplanungsamt Engelhardt <small>Amtsleiter</small>
---	--

Krueger
Bezirksstadtrat

Der Bebauungsplan hat nach Anhörung gemäß § 13 des Bundesbaugesetzes -vereinfachte Änderung des Bebauungsplans- die Zustimmung der Bezirksverordnetenversammlung mit Beschluß vom 26. 6. 1985 erhalten.

Berlin-Tempelhof, den 3. 7. 1985
Bezirksamt Tempelhof von Berlin
 Abt. Bau- und Wohnungswesen
 Stadtplanungsamt
Engelhardt
Amtsleiter

Der Bebauungsplan ist auf Grund des § 10 des Bundesbaugesetzes in Verbindung mit § 3 Abs. 5 Satz 1 des Gesetzes zur Ausführung des Bundesbaugesetzes durch Verordnung vom heutigen Tage festgesetzt worden.

Berlin, den 30. Dezember 1985
 Der Senator für Bau- und Wohnungswesen
Klaus Franke

Die Übereinstimmung der Abzeichnung mit dem Original des Bebauungsplanes bescheinigt

Berlin-Tempelhof, den 14. 5. 86

Bezirksamt Tempelhof von Berlin
 Abt. Bau- und Wohnungswesen
 Vermessungsamt

