


Übersichtsplan Geltungsbereich

Bebauungsplan 7-83

für die Grundstücke Meraner Straße 31/35, Am Mühlberg 2/4, 12, eine Teilfläche des Grundstücks Badensche Straße 55, Innsbrucker Straße 12-13, Steinacher Straße 2/6, Am Mühlberg 5, die Grünfläche zwischen Meraner Straße und Am Mühlberg (Flurstück 67/12) sowie die Steinacher Straße im Bezirk Tempelhof-Schöneberg, Ortsteil Schöneberg

Zeichenerklärung

Grenze des räumlichen
Geltungsbereichs des Bebauungsplans

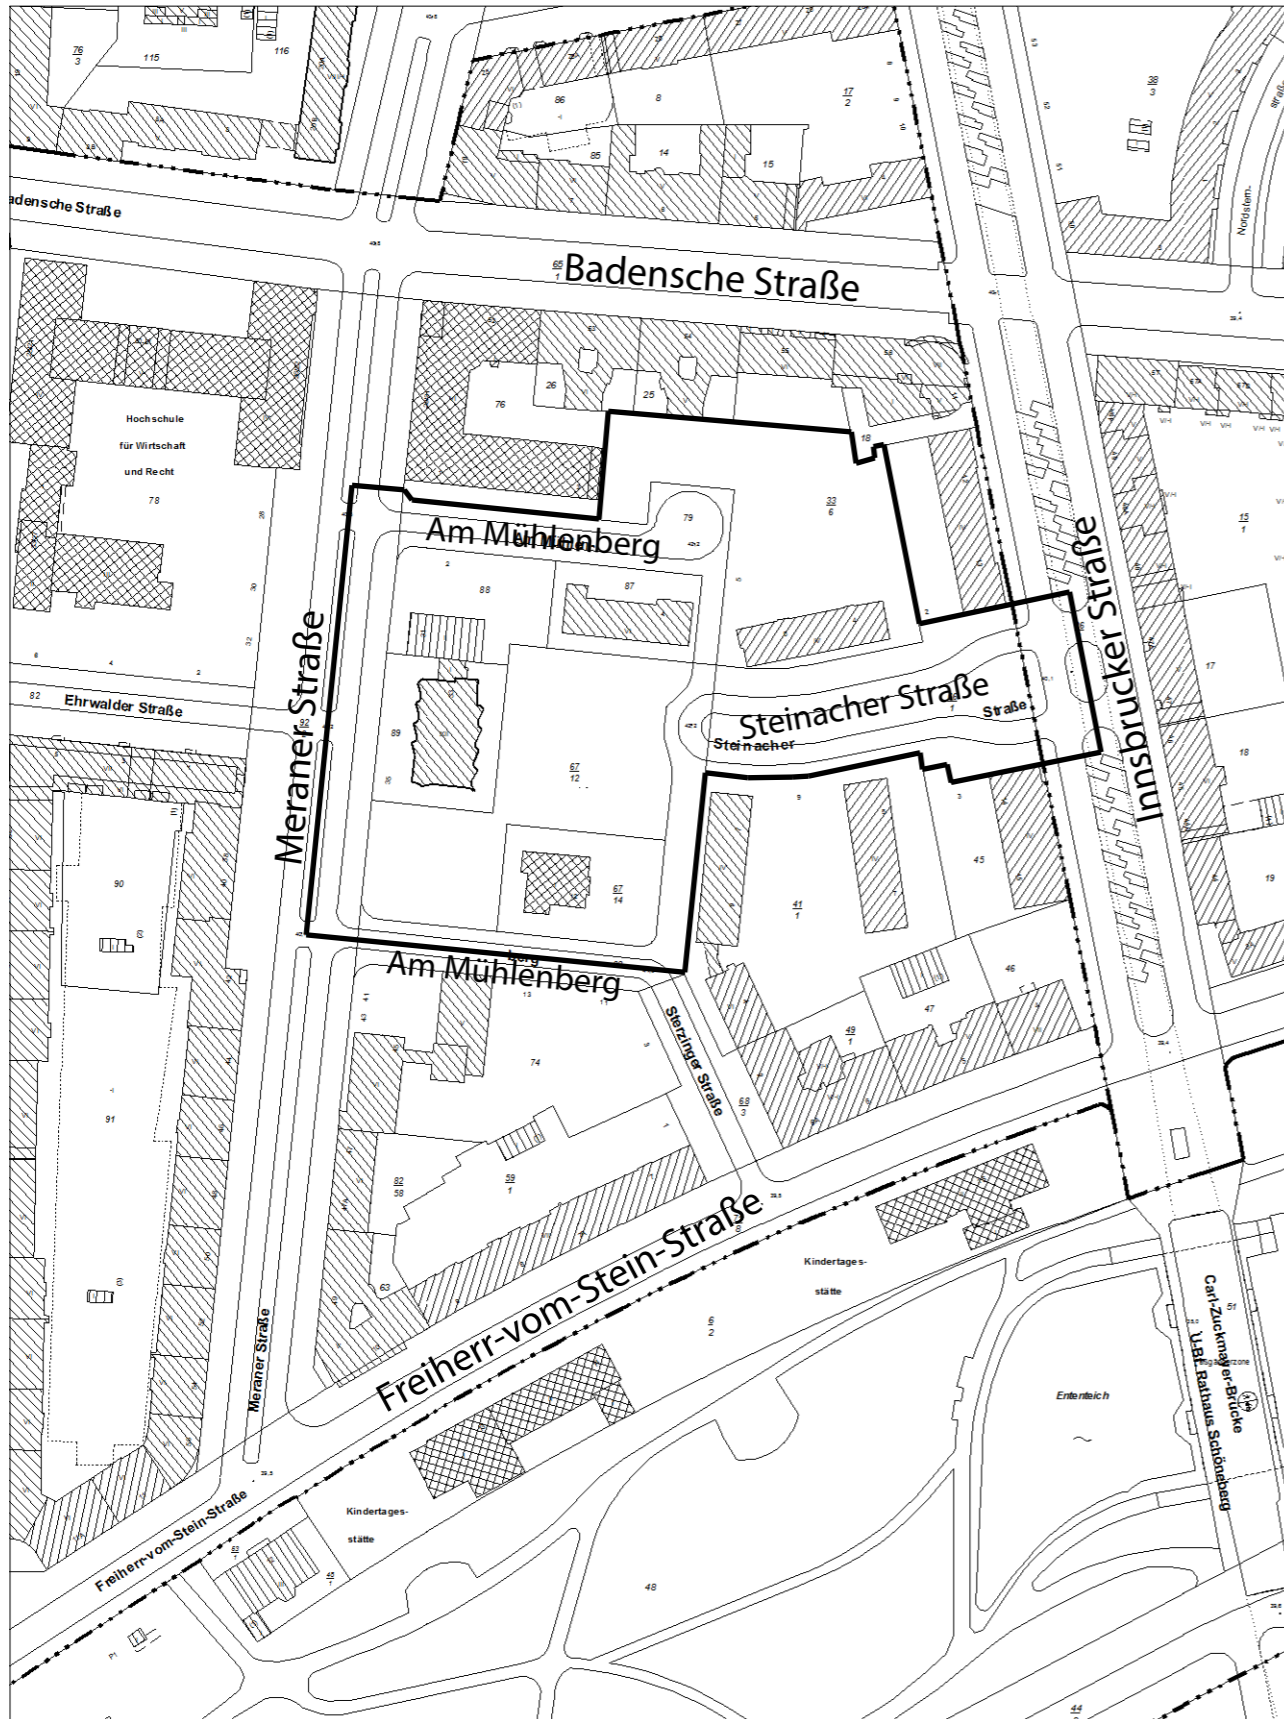

0 50 100