



**Geltungsbereich des Bebauungsplan 7-80
im Bezirk Tempelhof Schöneberg, Ortsteil Mariendorf
Stand 03.02.2020**

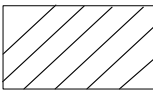

geplante Geltungsbereichserweiterung

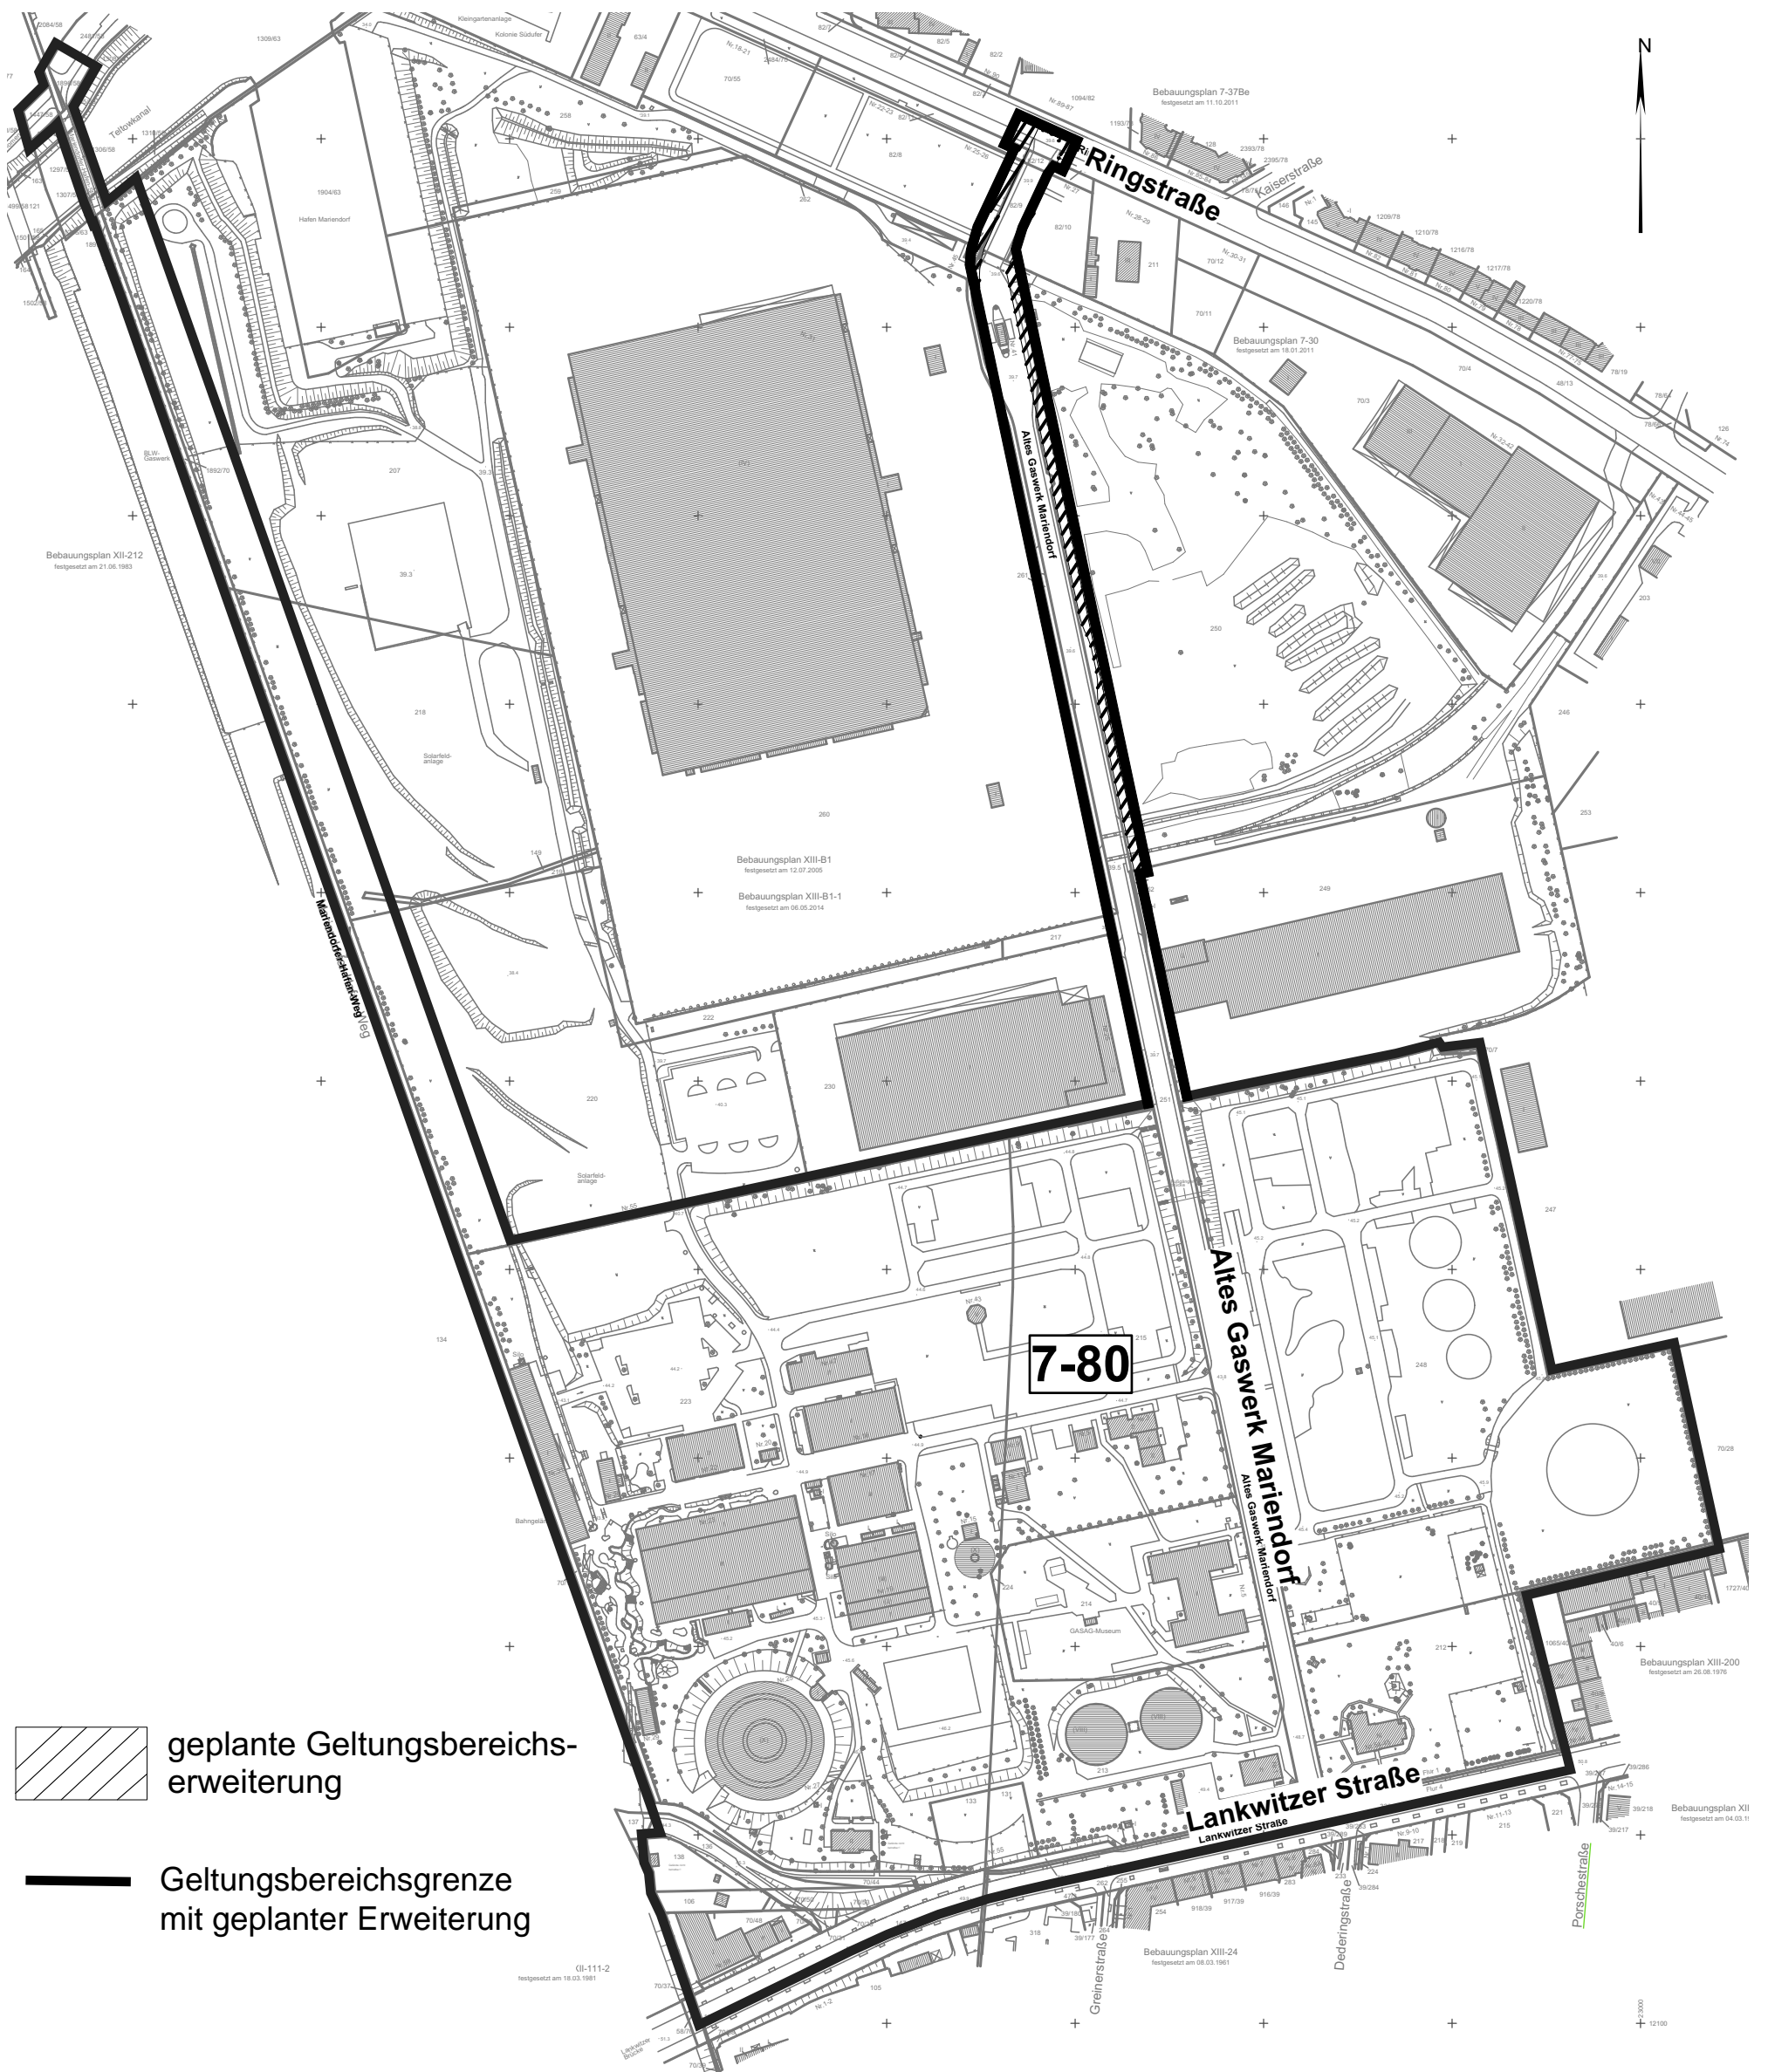

Geltungsbereichsgrenze mit geplanter Erweiterung