


Reduktion des Geltungsbereichs des Bebauungsplans XI-231abc



Aktueller Geltungsbereich des Bebauungsplans XI-231abc

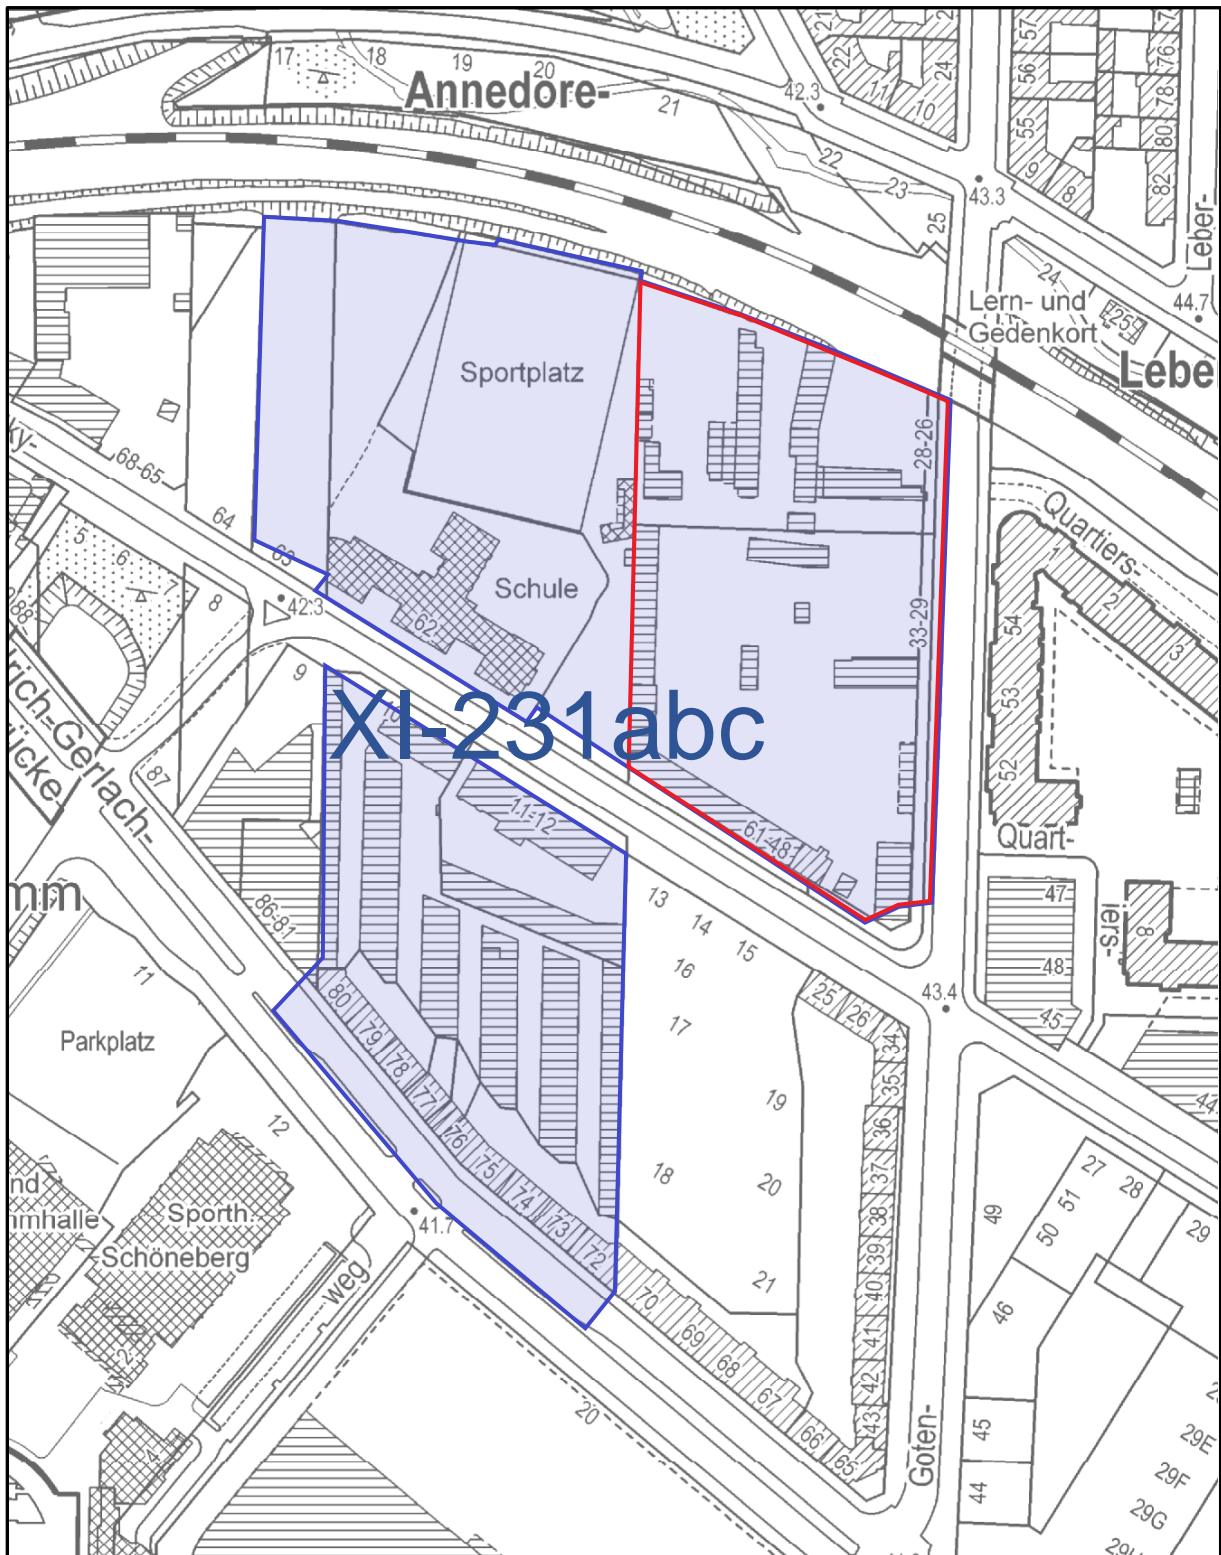

Fläche, um welche der Geltungsbereich des Bebauungsplans XI-231abc reduziert wird