


Geltungsbereich Bebauungsplan 7-102

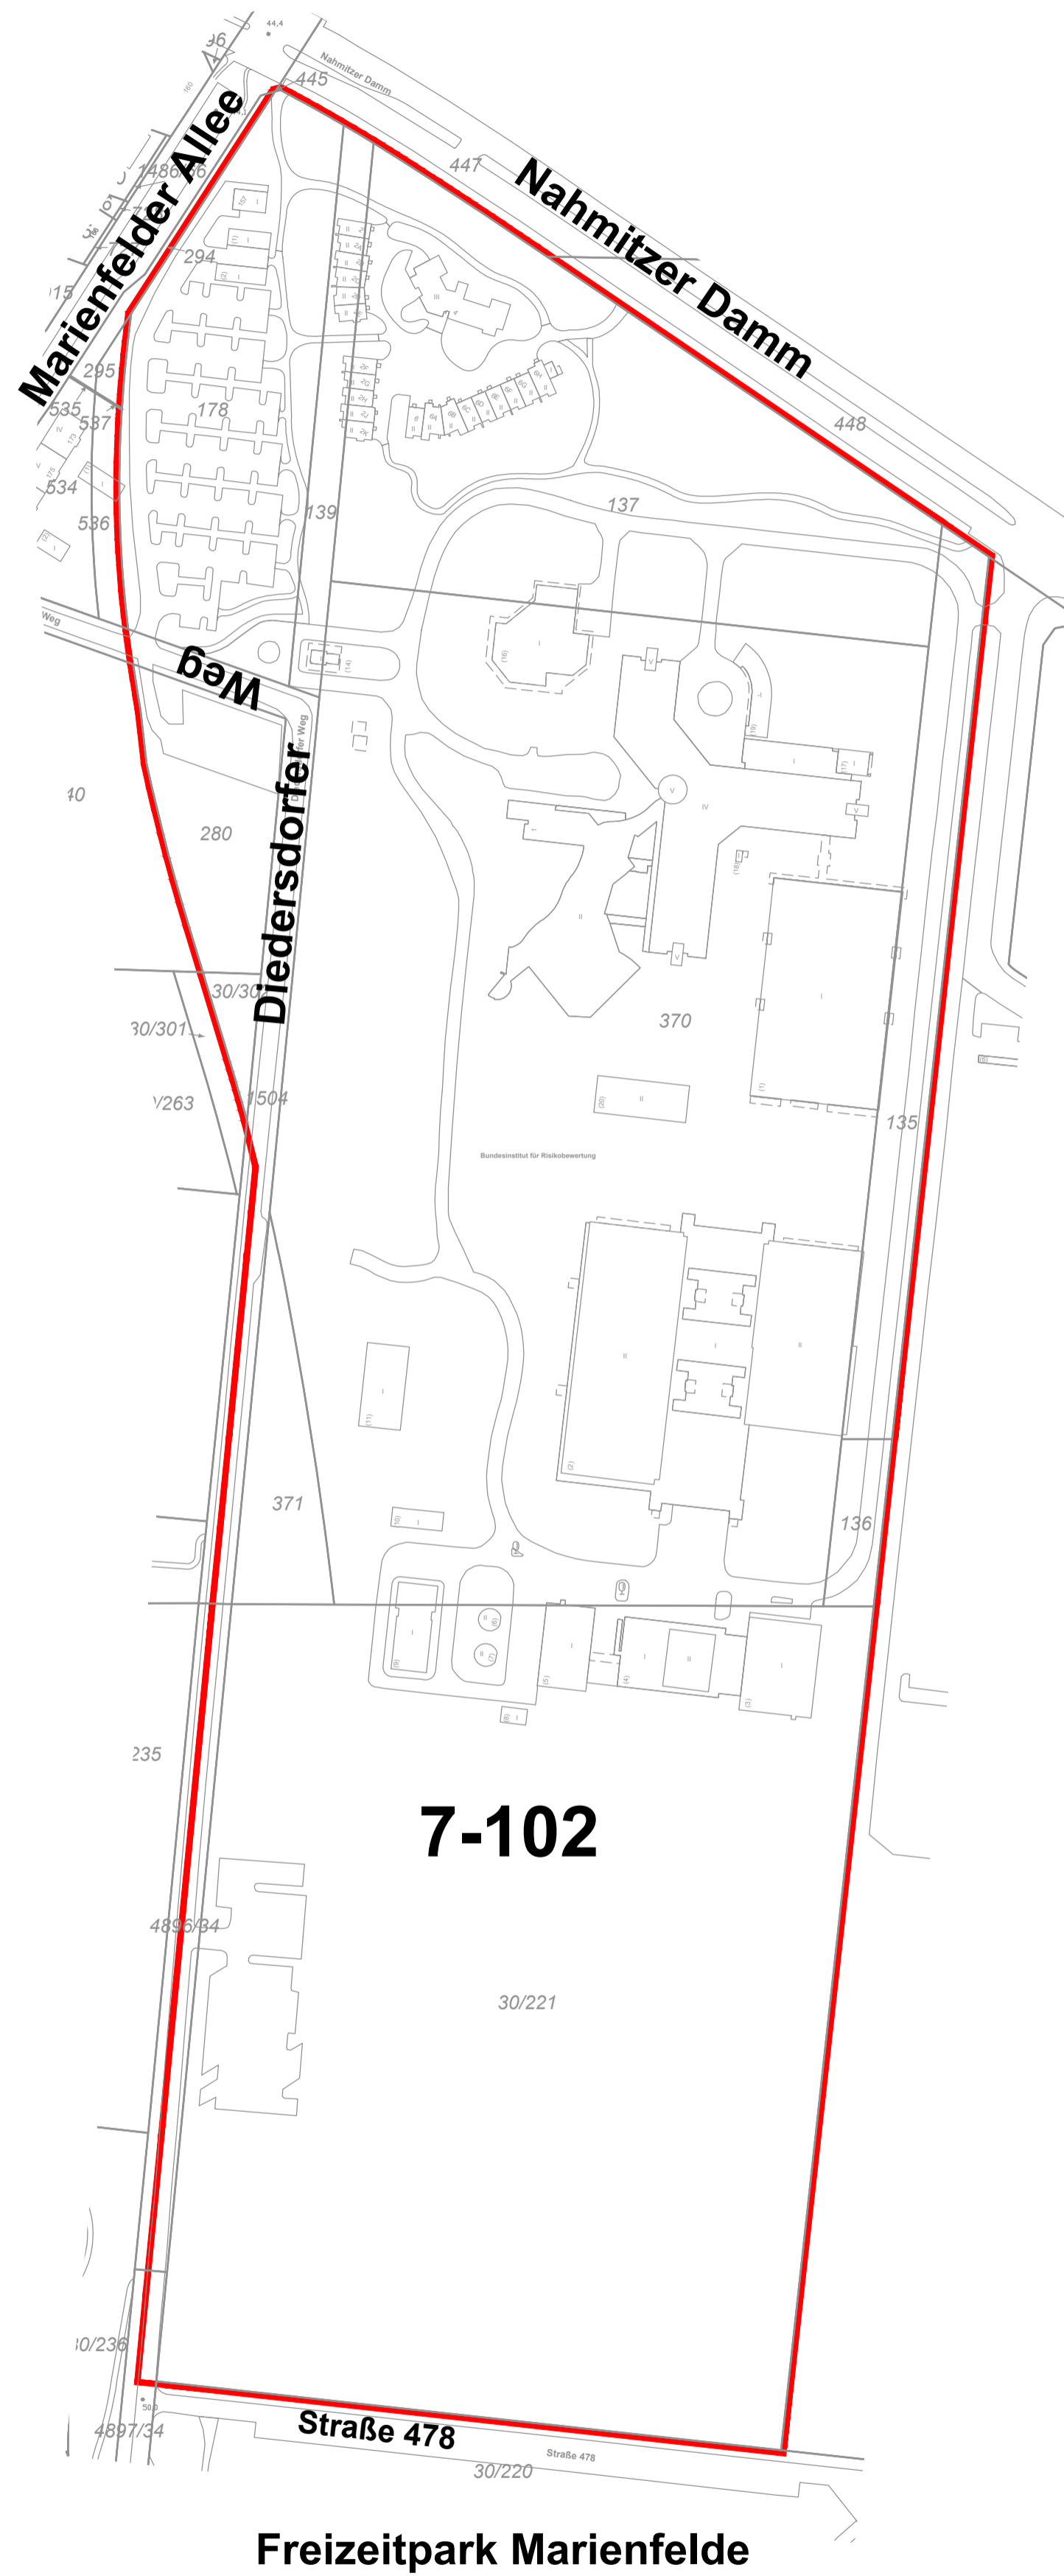

7-102

Freizeitpark Marienfelde