
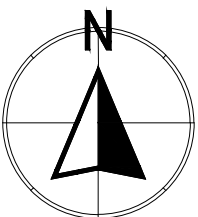


# Anlage

Geltungsbereichserweiterung des vorhabenbezogenen Bebauungsplans 7-100 VE

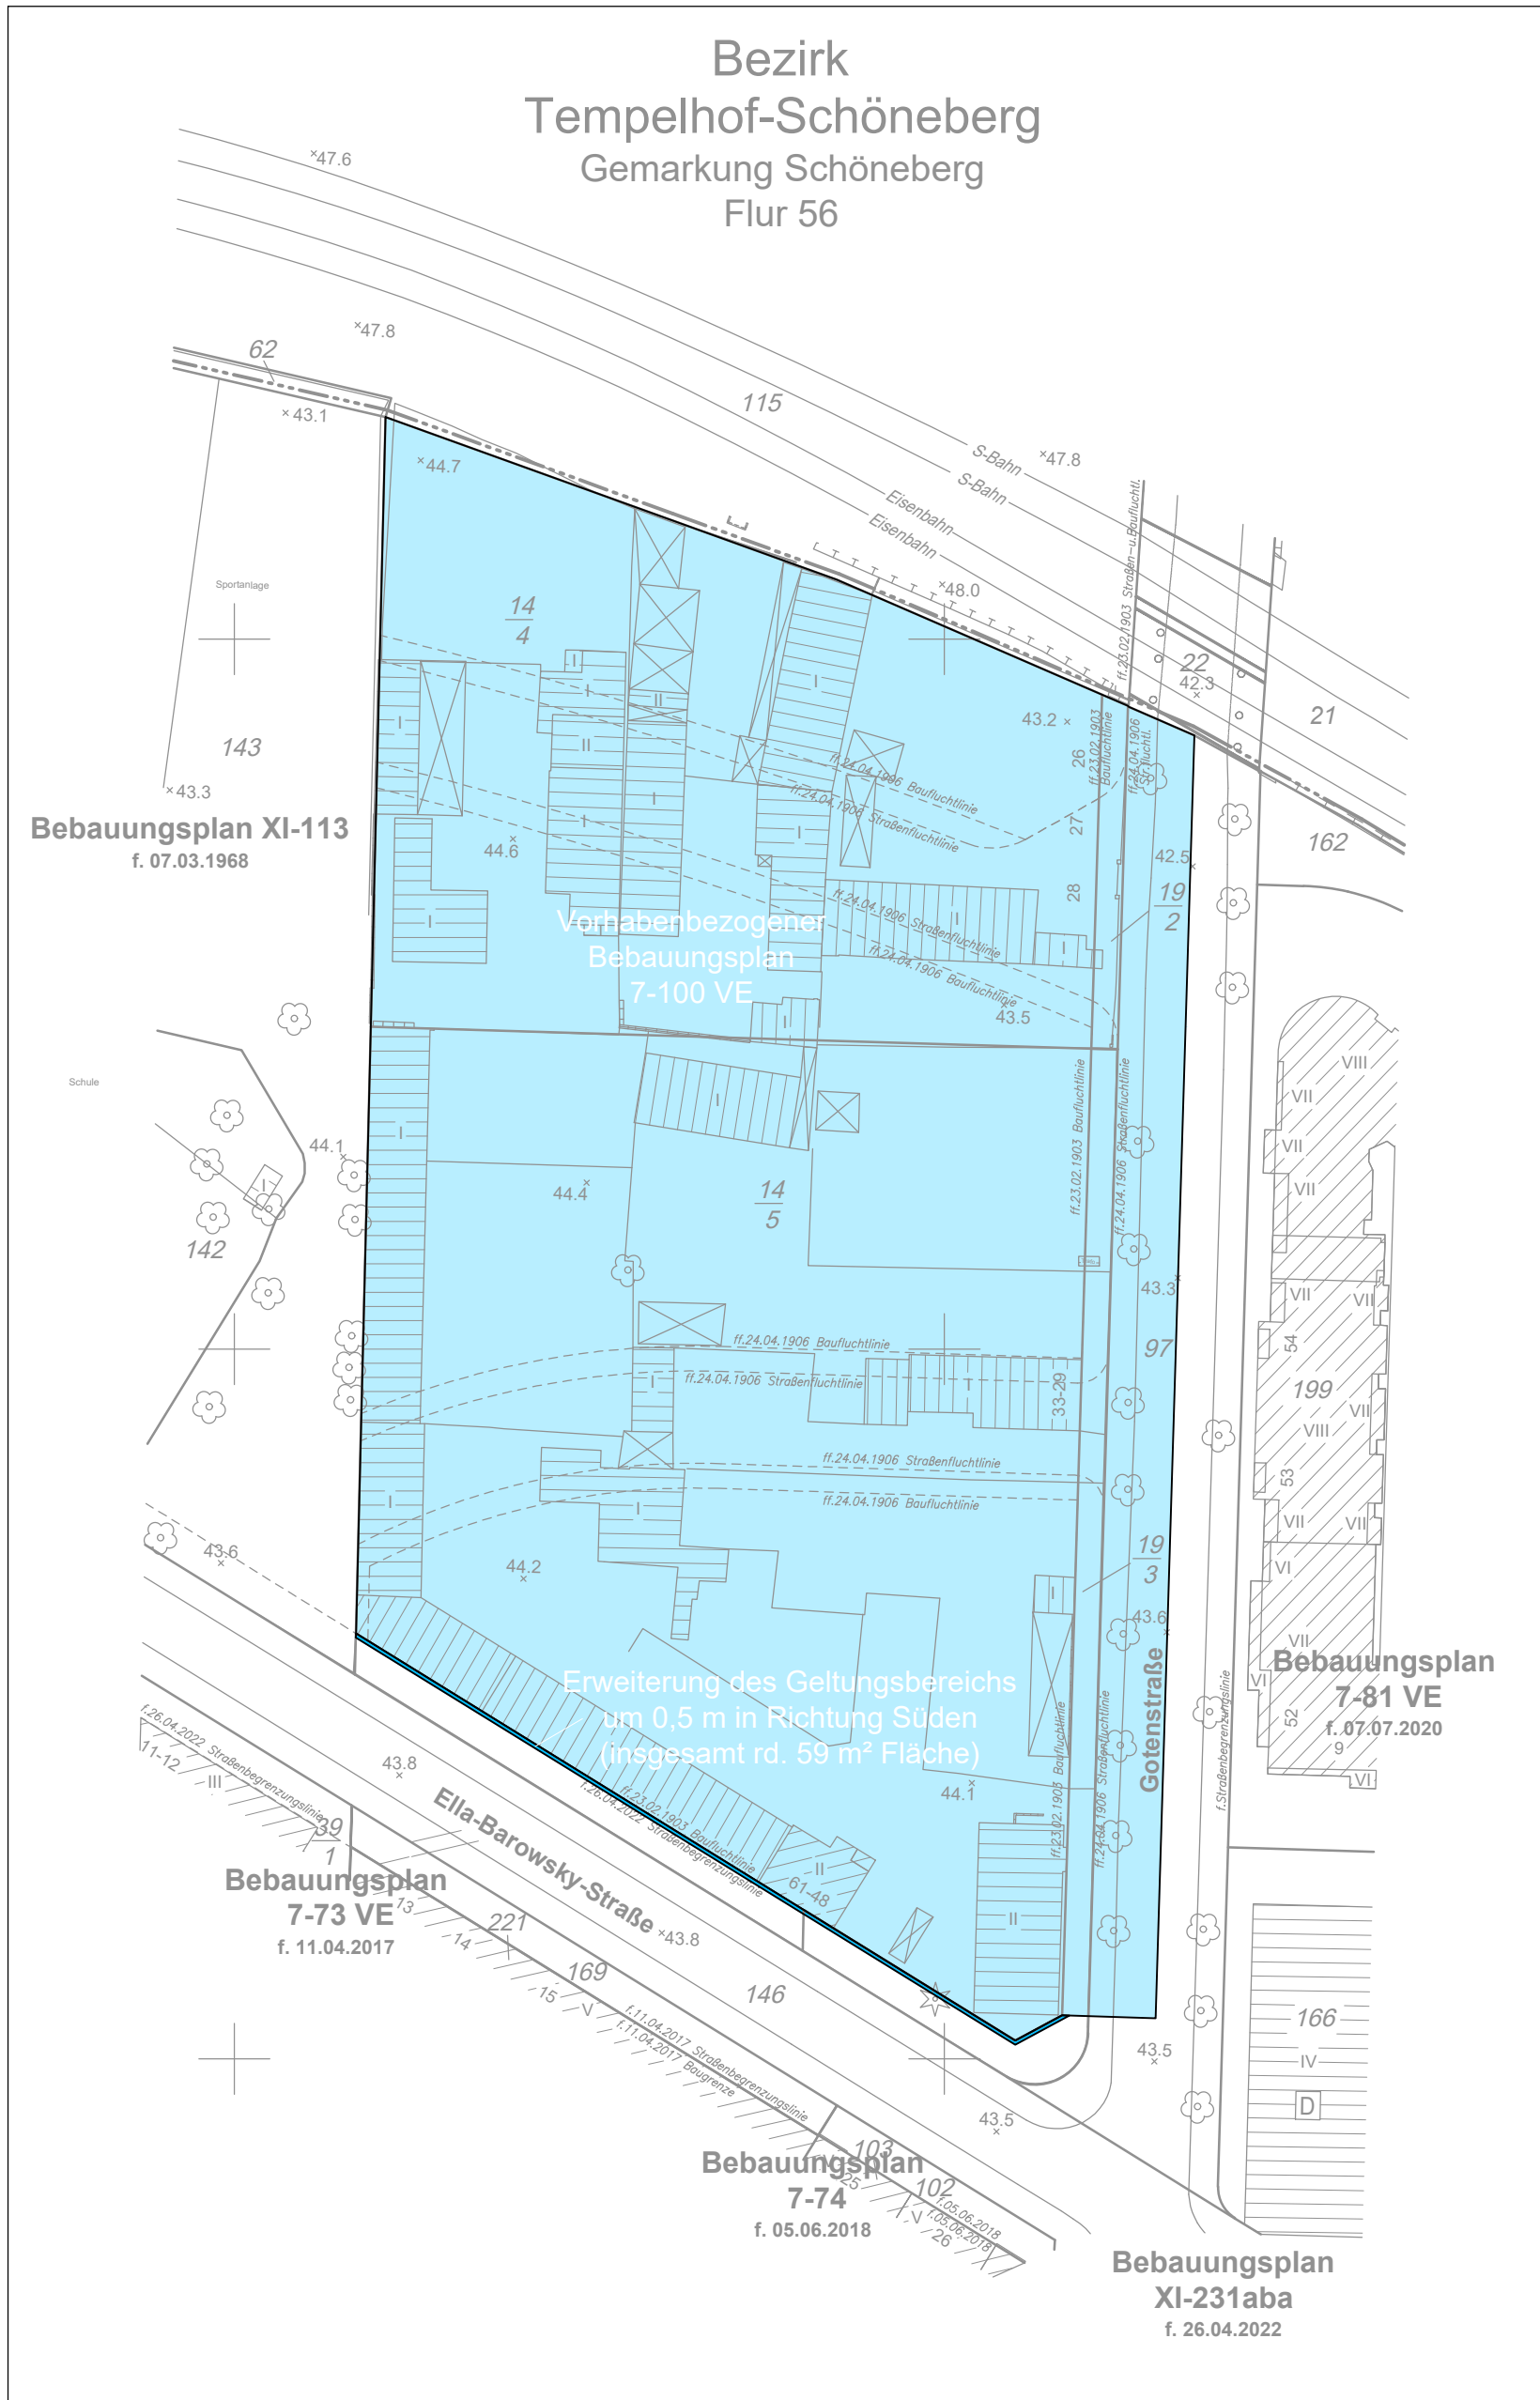

# 7-100 VE

Maßstab 1 : 1.000 (A3)