Anlage-3a-SIKo-2016

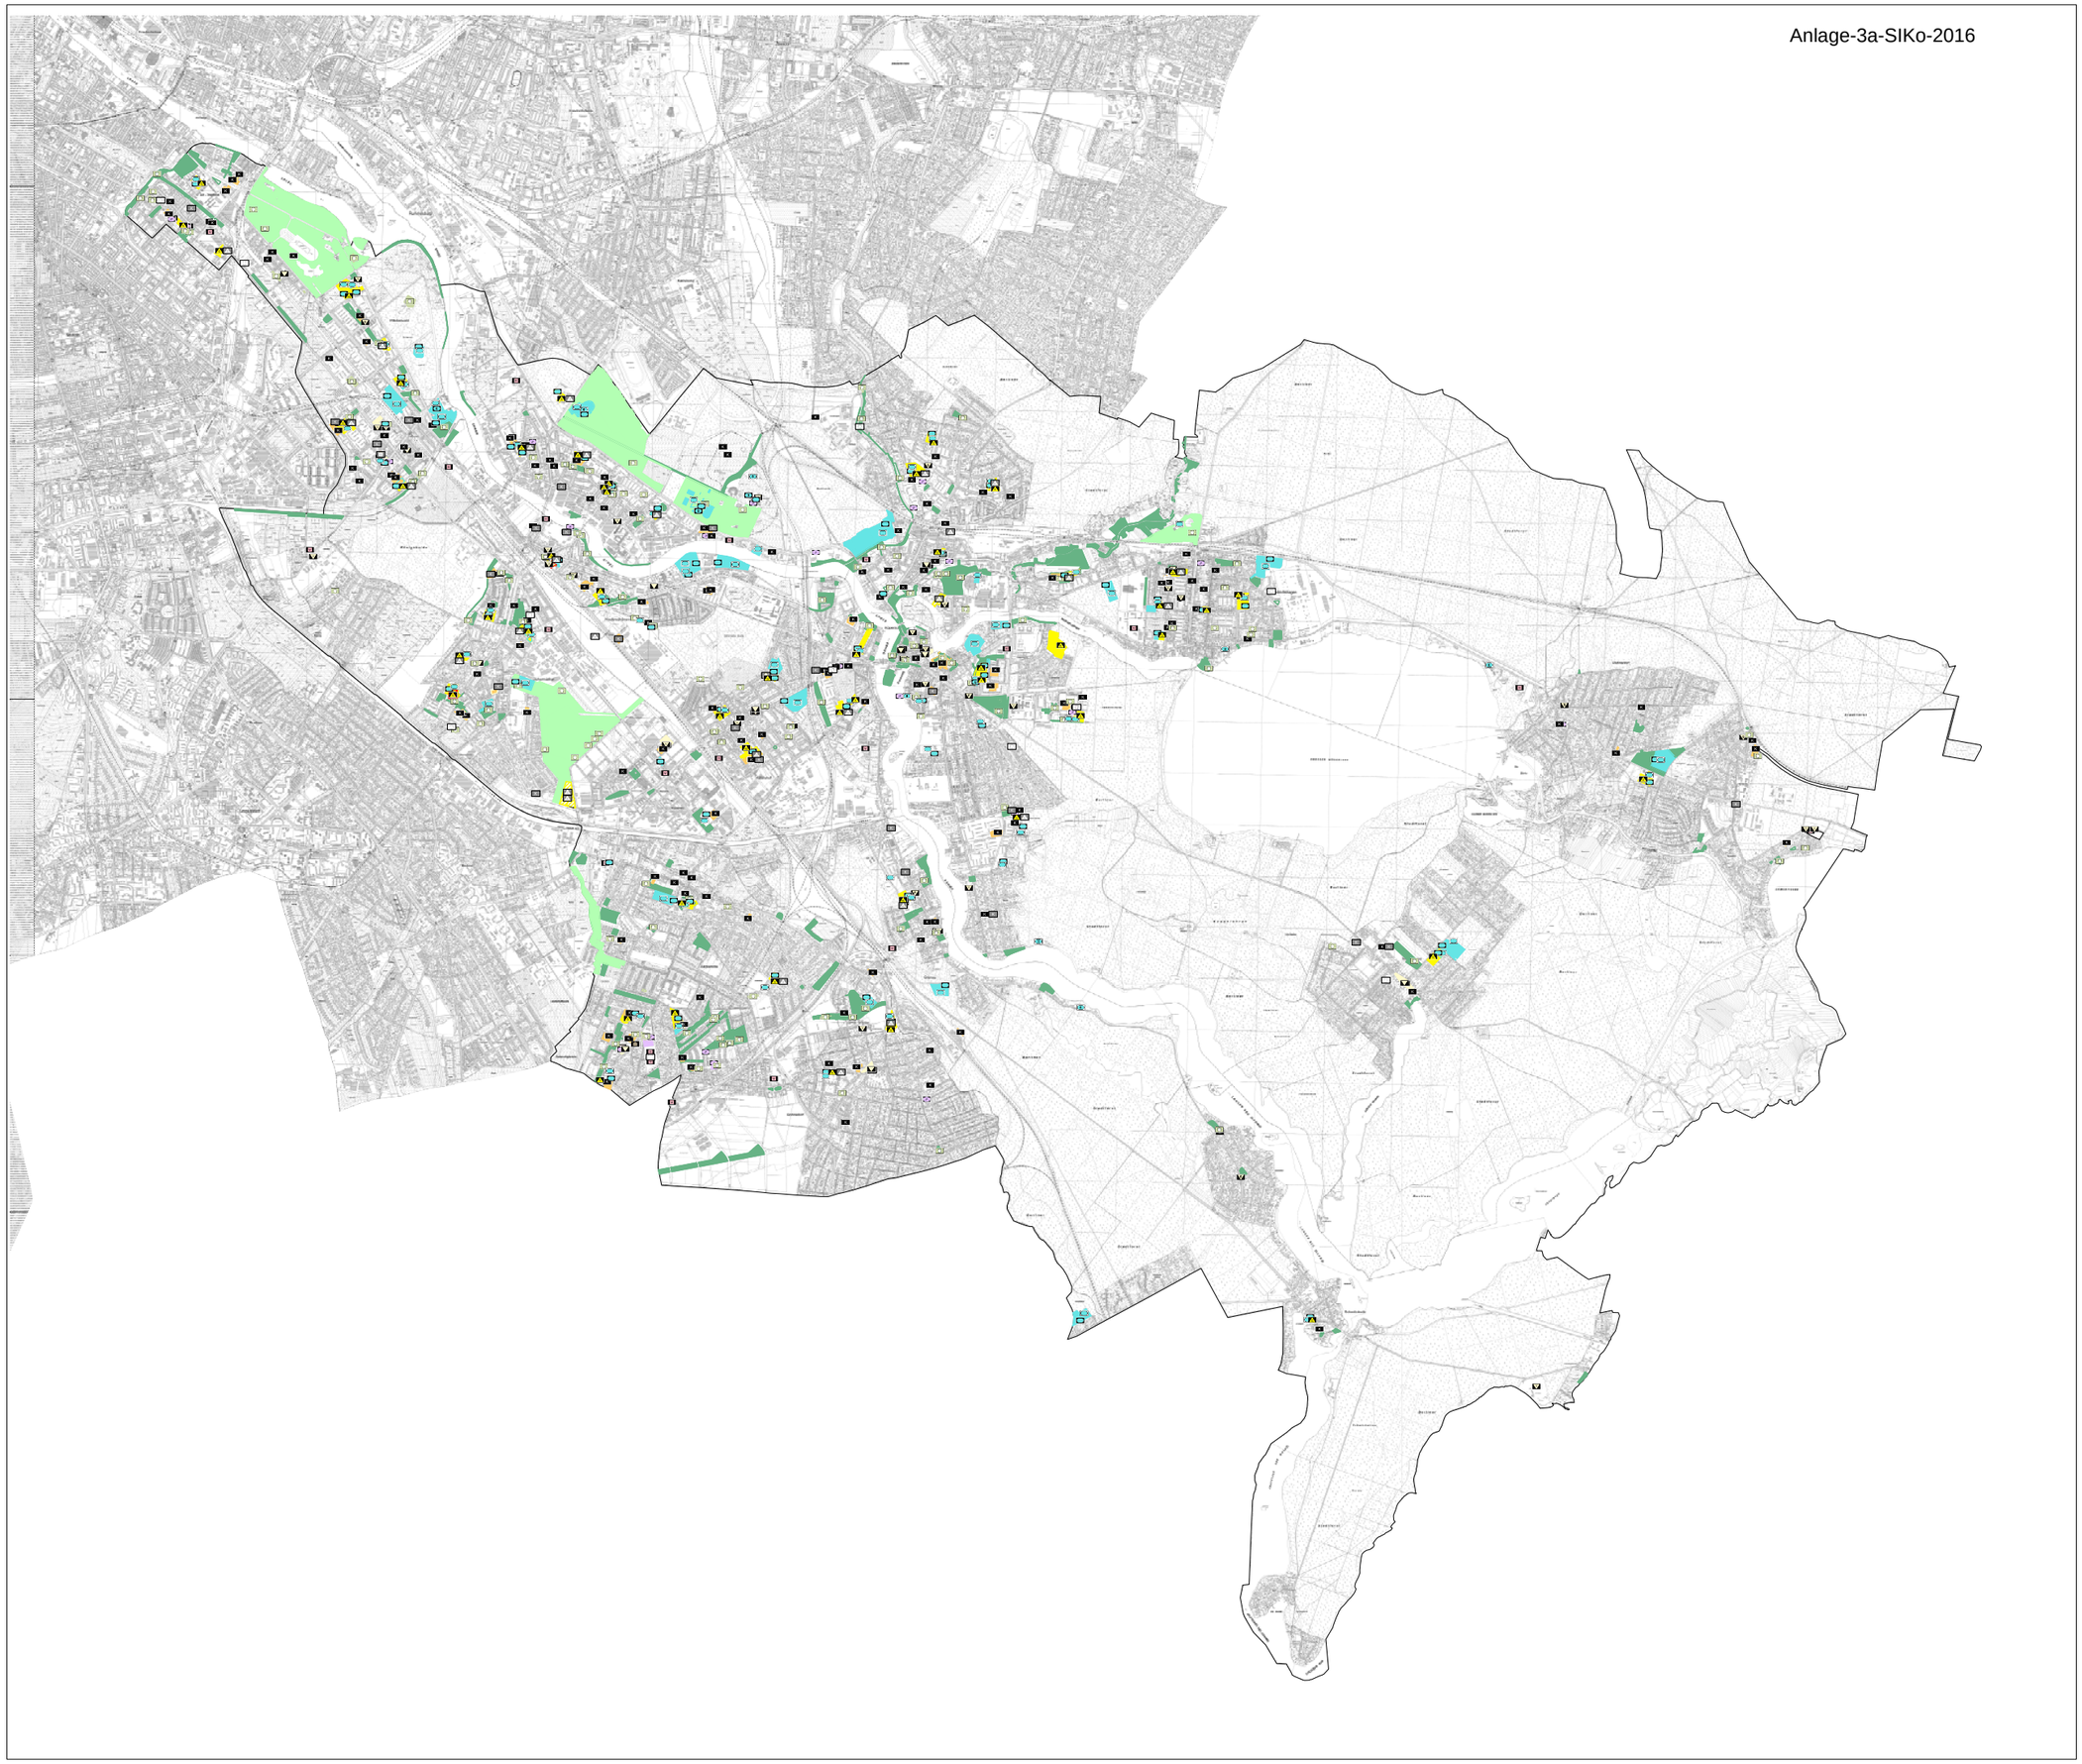

# Bezirksamt Treptow-Köpenick

## Legende der Netzkarte Bestand und Planung SIKo 2016

### Öffentliche und öffentlich geforderte Einrichtungen der sozialen und grünen Infrastruktur

| Bestand | Objektschlüssel | Planung | Objektschlüssel | Einrichtung |
|---|---|---|---|---|
| | S00018 | | S0001P | Kindertagesstätte |
| | S00025 | | S0002P | Schule |
| | S00039 | | S0003P | Grundschule |
| | S00045 | | S0004P | Integrierte Sekundarschule |
| | S00055 | | S0005P | Integrierte Sekundarschule mit Grundstufe (Gemeinschaftsschule) |
| | S00069 | | S0006P | Gymnasium |
| | S00075 | | S0007P | Schule mit sonderpädagogischem Förderschwerpunkt |
| | S00085 | | S0008P | gedeckte Sportanlage |
| | S00098 | | S0009P | Hallenbad |
| | S00108 | | S0010P | ungedeckte Sportanlage |
| | S00115 | | S0011P | Freibad/Sommerbad |
| | S00125 | | S0012P | Einrichtung für Kinder/ Jugendliche/Familien |
| | S00138 | | S0013P | Kinder- und Jugendfreizeiteinrichtung |
| | S00145 | | S0014P | Pädagogisch betreuter Spielplatz |
| | S00148 | | S0016P | Spielplatz |
| | S00355 | | S0035P | Öffentliche Grünanlage |
| | S00165 | | S0016P | Einrichtung für Kultur/Weiterbildung |
| | S00178 | | S0017P | Bibliothek |
| | S00188 | | S0018P | Volkshochschule |
| | S00195 | | S0019P | Musikschule |
| | S00205 | | S0020P | Einrichtung für weitere Zielgruppen |
| | S00218 | | S0021P | Einrichtung für Senioren |
| | S00239 | | S0023P | Einrichtung für Migranten |
| | S00235 | | S0023P | Einrichtung für Menschen mit Behinderung |
| | S00245 | | S0024P | Einrichtung für Stadtteilarbeit |

### Grünflächen (Kartierung als Fläche)

| Bestand | Objektschlüssel | Planung | Objektschlüssel | Planung Flächen-ordnung erforderlich | Objektschlüssel | Grünflächenkategorie |
|---|---|---|---|---|---|---|
| | S00258 | | S0025P | | S00255 | wohnungsnahes Grün |
| | S00268 | | S0026P | | S00265 | siedlungsnahes Grün |

### Flächen für Gemeinbedarf (Kartierung als Fläche)

| Bestand | Objektschlüssel | Planung | Objektschlüssel | Planung Flächen-ordnung erforderlich | Objektschlüssel | Einrichtungsart |
|---|---|---|---|---|---|---|
| | S00278 | | S0027P | | S00275 | Kindertagesstätte |
| | S00288 | | S0028P | | S00285 | Schule |
| | S00298 | | S0029P | | S00295 | Sport |
| | S00308 | | S0030P | | S00305 | Kinder/Jugendliche/Familien |
| | S00318 | | S0031P | | S00315 | Spielplatz |
| | S00328 | | S0032P | | S00325 | Kultur/Weiterbildung |
| | S00338 | | S0033P | | S00335 | für weitere Zielgruppen |
| | S00345 | | S0034P | | S00345 | Stadtteilarbeit |

Legende: SenStadtWohn Berlin I A 1, Stand : 09.06.2017

## SIKo Netzkarte Bestand und Planung

Stand Dezember 2017

Maßstab 1:25.000 (im Original A0)

Distanz 0 250 500 1.000 2.000 3.000 m

Planergemeinschaft

Planergemeinschaft für Stadt und Raum eG I Lietzenburger Str. 44 I 10789 Berlin