






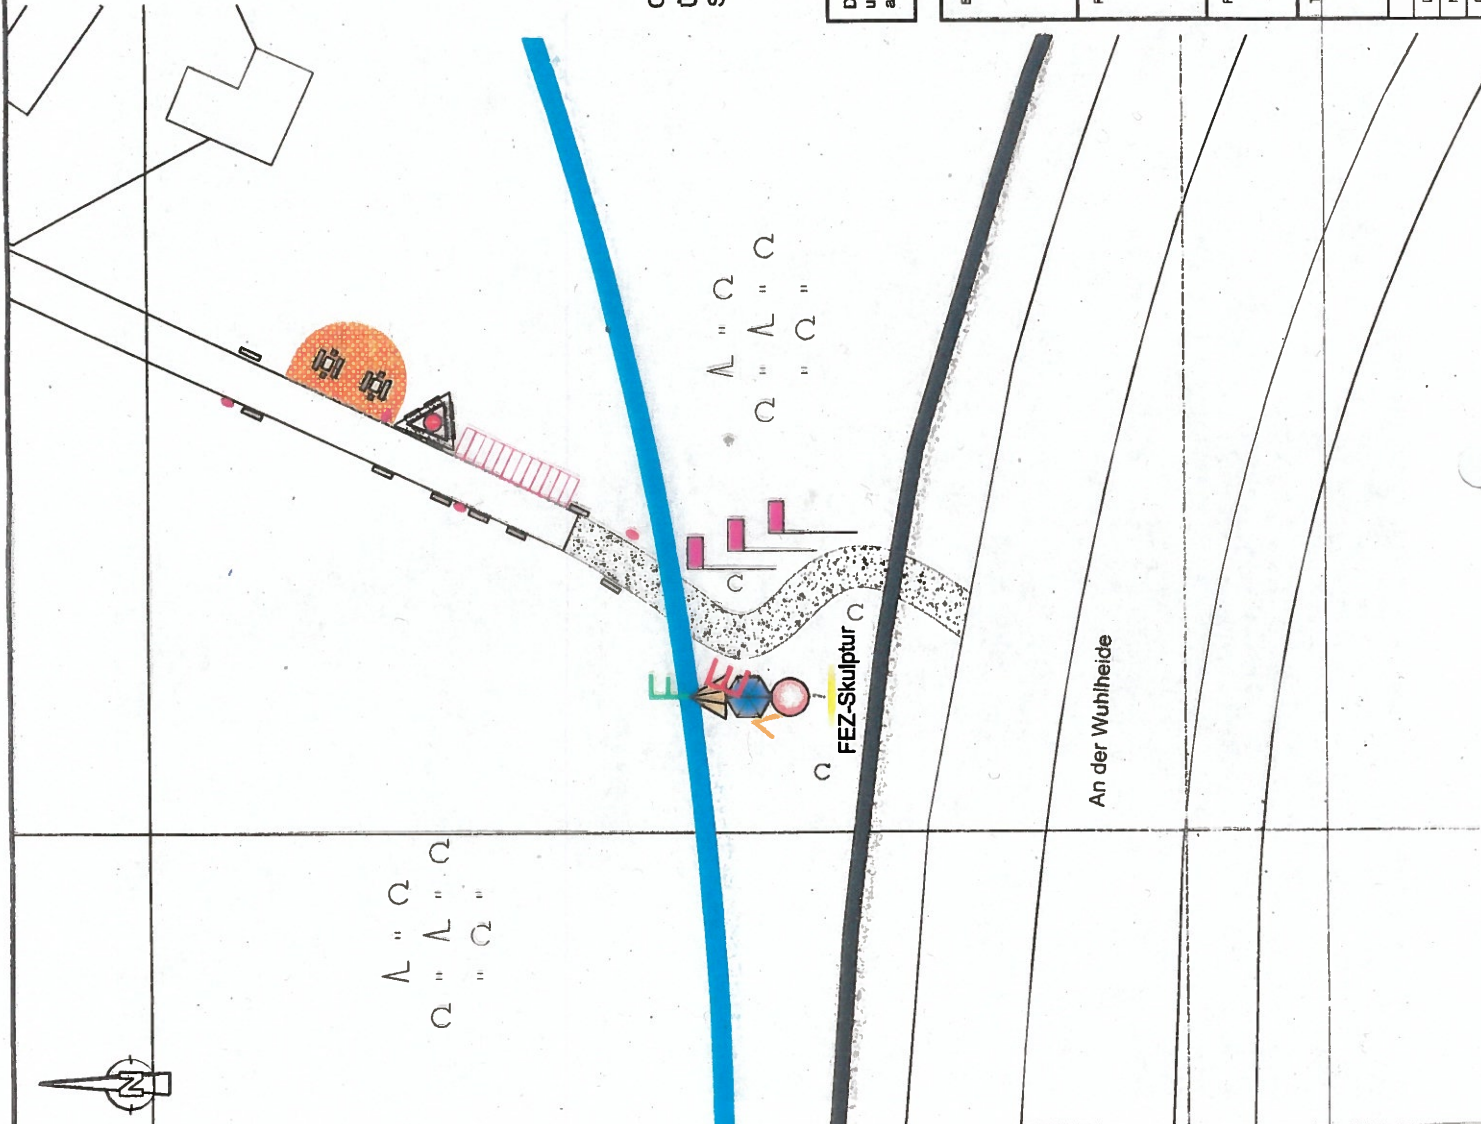


**LEGENDE**

- Bestand
- Planung
-  bestehende Schotterfläche
-  Fläche mit Natursteinpflaster
-  Informationstafel: überdachtes Dreigestell inkl. Audio-Box mit 2-stufigen Podesten für Kinder
-  Sitzbank allgemein / Sitzgruppe
-  Mülleimer
-  Fahrradständer
-  FEZ-Fahnenstangen



CDM Plangrundlage:  
 Übersichtsplan zum AL 5/09, Auszug aus der Flurkarte mit Darstellung des Grundstückes  
 Stand 06/2012



Diese Unterlage und ihr Inhalt sind unser geistiges Eigentum. Sie darf nicht ohne unsere schriftliche Genehmigung vervielfältigt, unbefugten Dritten zur Einsicht überlassen oder sonstwie mitgeteilt werden oder zu anderen Zwecken, als sie dem Empfänger anvertraut ist, benutzt werden. Sie ist auf Verlangen zurückzugeben.

Bauherr / Auftraggeber

Bezirksamt Treptow-Köpenik von Berlin  
 Abt. Personal, Finanzen, Wirtschaft und Immobilienwirtschaft  
 Serviceeinheit Facility Management  
 Neue Krugallee 4  
 12435 Berlin

Planverfasser



CDM Consult GmbH  
 Bouchestraße 12  
 12435 Berlin  
 Tel: 030 530 23 88-0  
 Fax: 030 530 23 88-31  
 berlin@cdmsmith.com  
 cdmsmith.com

Projekt **WUHLHEIDE / FEZ**  
 Touristische Erschließung des Areals Wuhlheide  
 Vorplanung für Teilprojekte

Lageplan TP III: Eingangsbereich Ilc

|            |                                 |       |             |         |        |
|------------|---------------------------------|-------|-------------|---------|--------|
| Ges.       | Bearb.                          | Phase | Projekt-Nr. | Maßstab | Anlage |
| 12.10.2012 | 12.10.2012                      |       | 92111       | 1:500   | 3.7    |
| Wichert    | Meyer                           |       | Bericht-Nr. |         |        |
| Dateiname  | 92111_P001_VP_ANL_3_EING_V1.DWG |       |             |         |        |