



Entwurfsplan 1:250

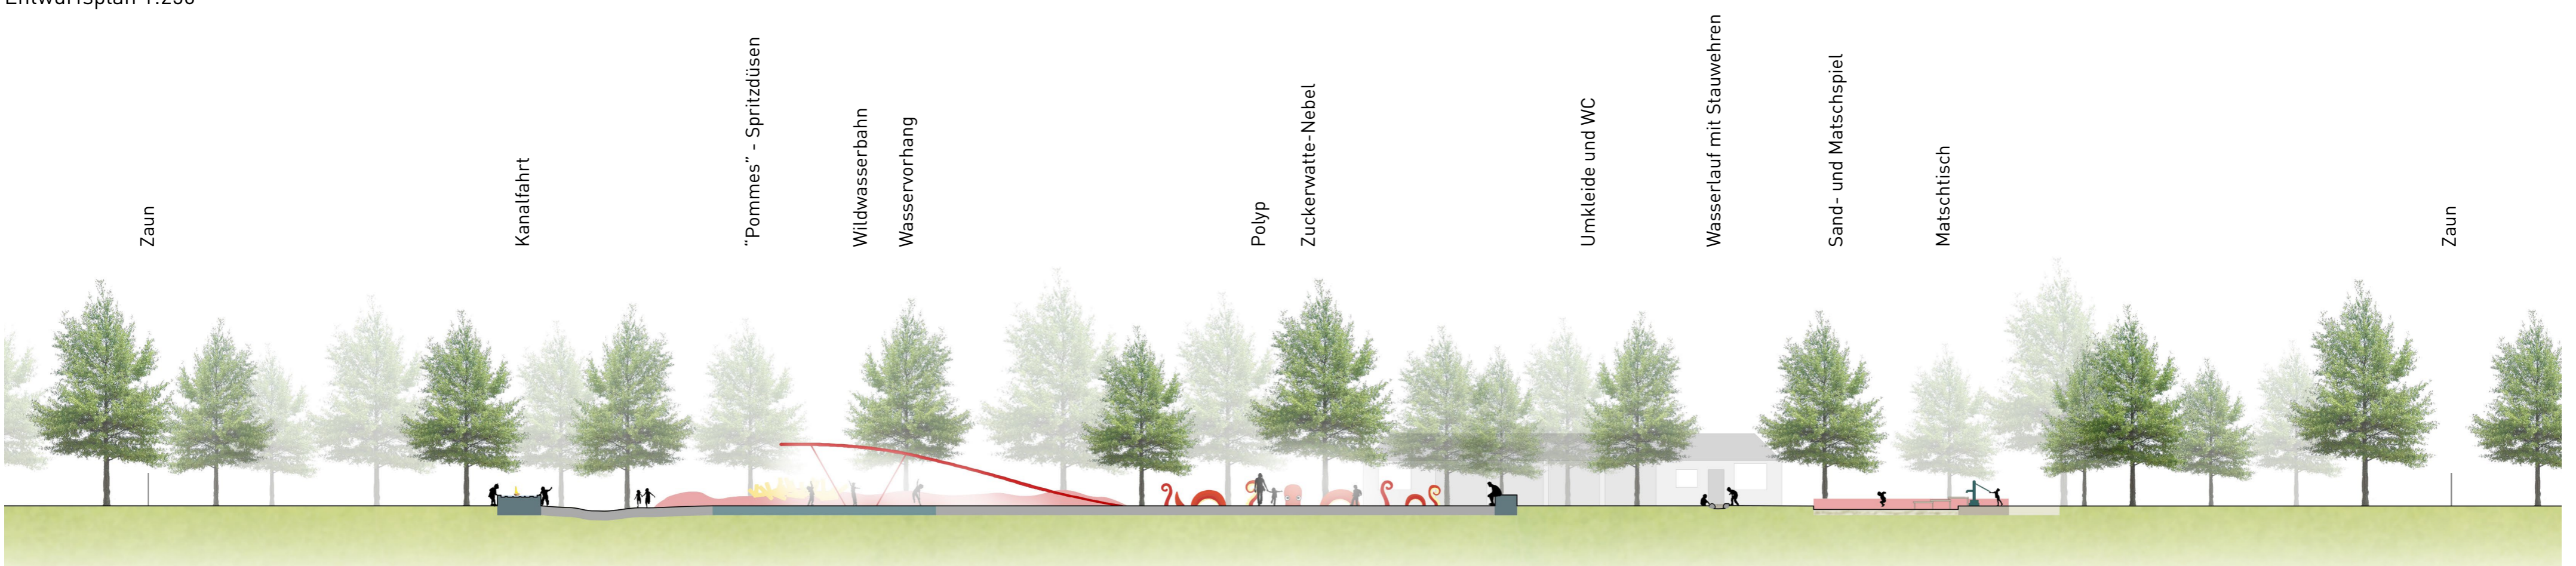

Schnittansicht 1:250

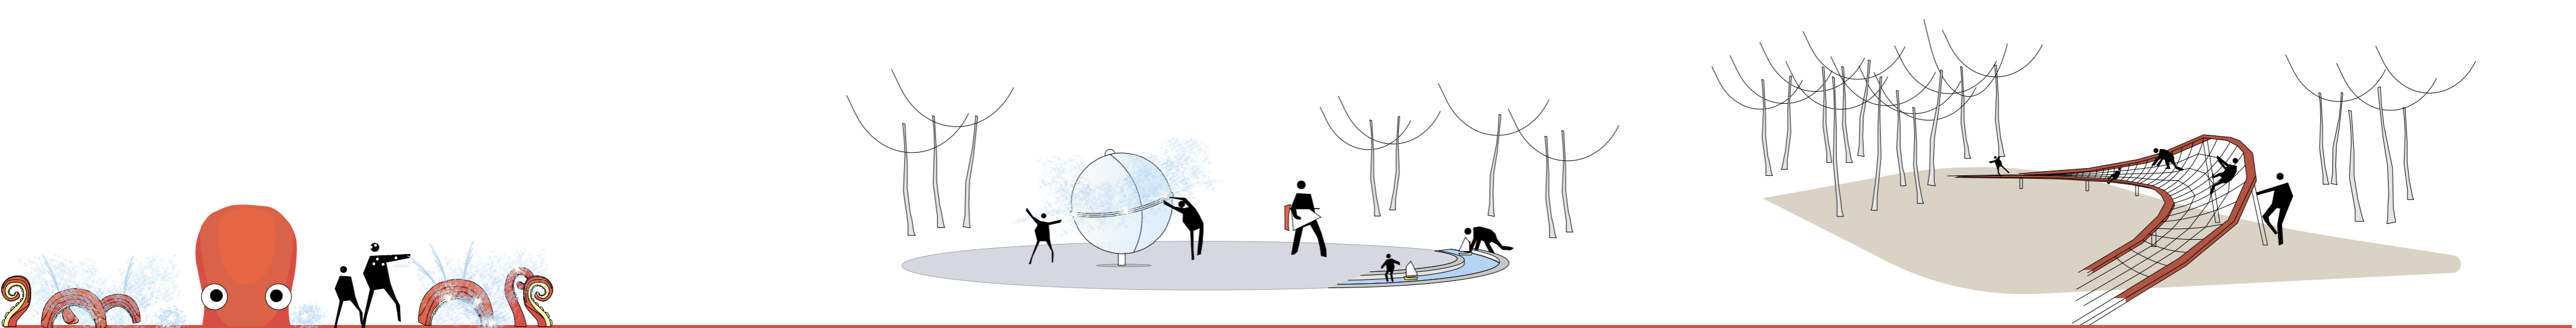

Spielelemente