Ansicht 1 von Süden nach Norden
Marktplatz
M 1:50

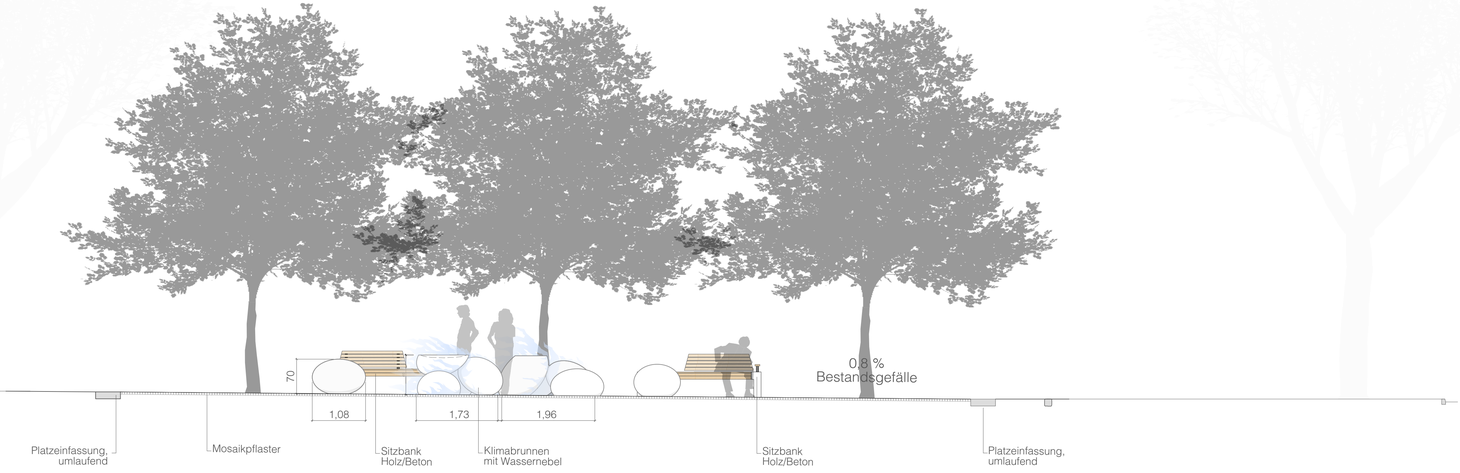

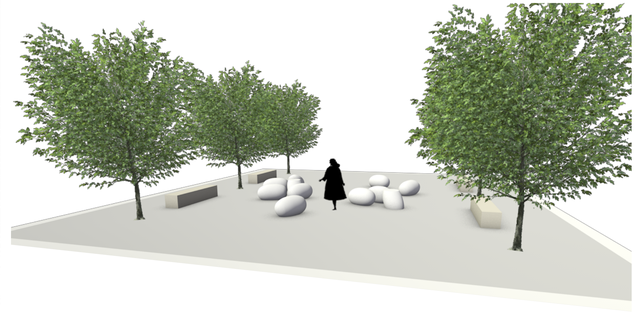

Visualisierung Kokons
Marktplatz

Ansicht 2 mittig Baumhain nach Norden
Marktplatz
M 1:50

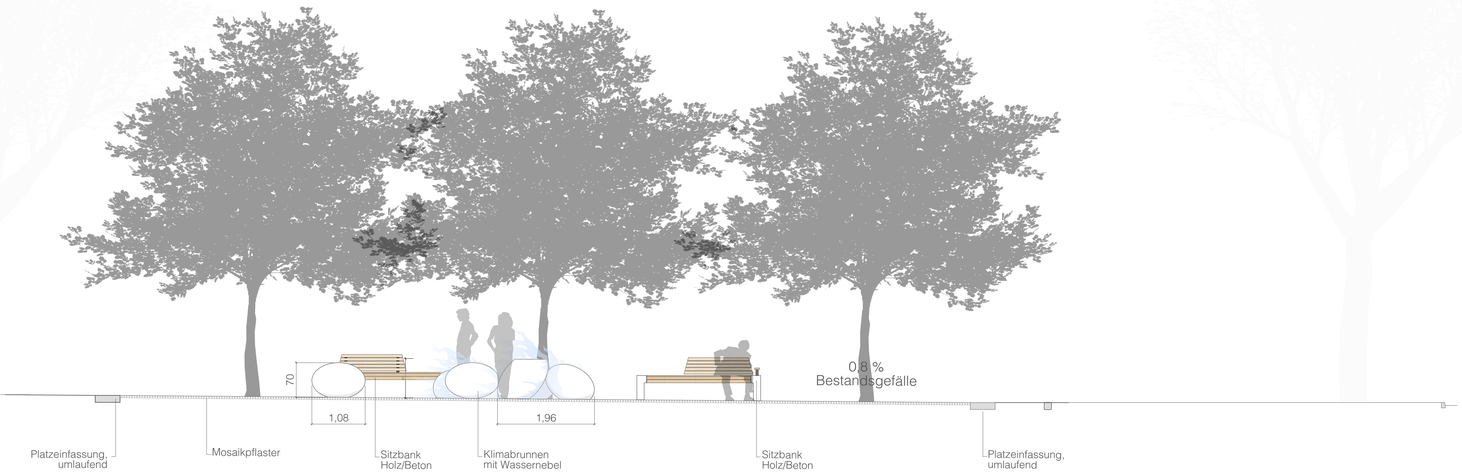

INDEX	INHALT	DATUM

LAGEPLAN

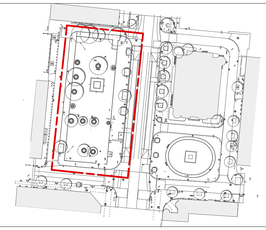

AUFTRAGGEBER

Bezirksamts Treptow-Köpenick von Berlin
Abt. Bauen, Stadtentwicklung und
öffentliche Ordnung
Straßen- und Grünflächenamt - FB Grün
Grün III 1
Neue Krugallee 4, 12435 Berlin

PROJEKT

Berlin – Friedrichshagen, Bölschestraße
Kirchvorplatz und Marktplatz

PLANUNGSPHASE

ENTWURFSPLANUNG

PLANINHALT

Ansichten und Details
Baumhain, Kokonskulpturen, Bänke

PROJEKTNR.:	PLANNR.:	INDEX	ÄNDERUNGSDATUM
428	**FRH_03_301**	---	---

MAßSTAB	ERSTELLUNGSDATUM	FORMAT	GEZ.:
1:50, 1:75	23.03.2020	1040x594mm	N.G.

LANDSCHAFTSARCHITEKT

SCHMIDT-SEIFERT
LANDSCHAFTSARCHITEKTEN
Schmidt-Seifert Landschaftsarchitekten
Großbeerenstraße 71/10963 Berlin/ Tel.:
030. 216 76 36 / mail@schmidt-seifert.de