


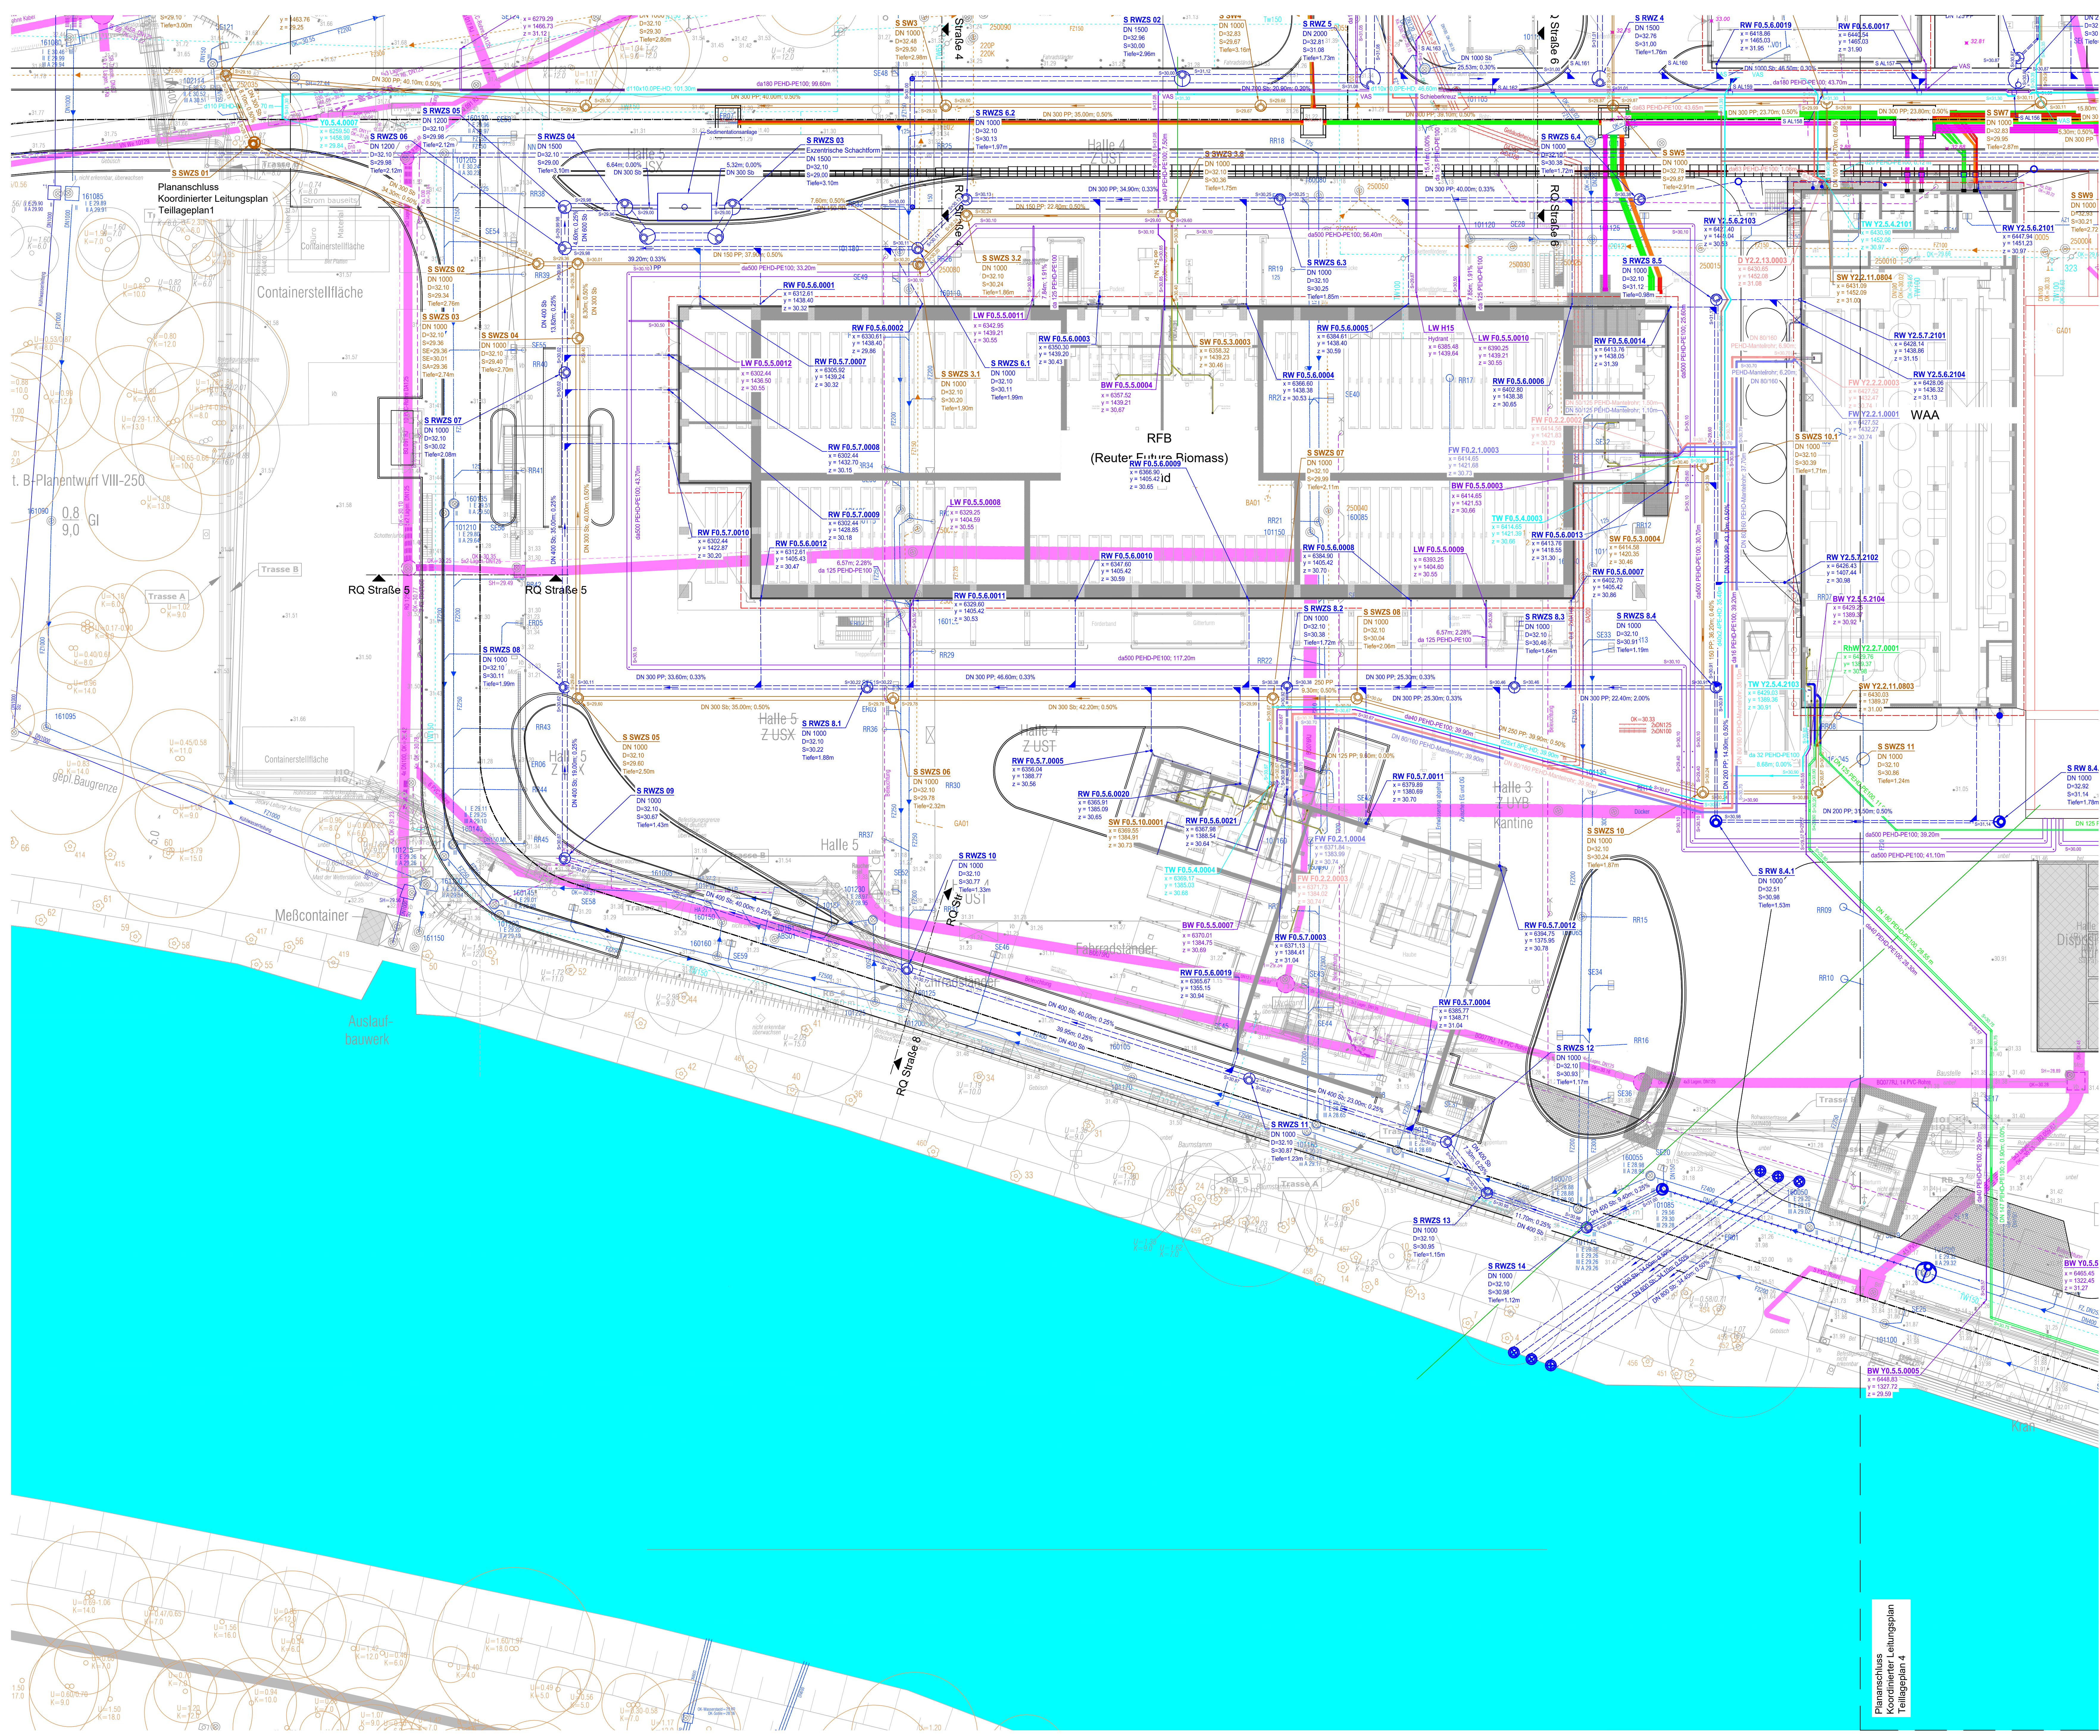

Zeichenerklärung

Versorgungseinrichtungen


		Trinkwasserleitung
		Schmutzwasserkanal
		Regenwasserkanal
		Betriebsabwasser
		Lösch- Brauchwasser
		Rohwasser
		Klarwasser
		Deionat
		Wärmeleitung Vorlauf
		Wärmeleitung Rücklauf
		Entwässerungsrinne
		Überflurhydrant
		Unterflurhydrant
		Kabelanlage
		Information- und Komm
		Niederspannung
		Mittelspannung
		Hochspannung

Verwendete Unterlagen:

- Kabelverlegung, Iqny Solutions GmbH, Stand 21.11.2024
- Vermessung, Dipl. Ing. Ronald Pieczak, Stand 16.09.2024 (V02)
- Lagelan unterirdische Rohrlleitung, Stand 14.09.2024 (Iqny Solutions GmbH, (V00)
- Grundfließbilder, Iqny Solutions GmbH, Stand 24.07.2023 (V01)
- Schnittstellenliste, Iqny Solutions GmbH, Stand 09.02.2024
- RPC_H2P_...Anordnungsplanung_R0A
- REB_SES_CLD020_50002_R0K_V00_Grundriss EG
- REB_SES_CLH020_00007_R0A_V00_KG410_Grundritlegen_Aufg
- RH2_D2-Draufsicht, Stand 21.11.2023 (V02)
- Beleuchtungsliste, Iqny Solutions GmbH, Stand 18.11.2024 (V01)
- RPC_TW_Nord+Sid_P22094_5_PLT_TB_01, Stand 06.11.2023
- Medienliste Grundfließbild, Iqny Solutions GmbH, Stand 24.08.2023 (V00)
- Bewertung Abflussswirmsche Flächen Arbeitsstand, Iqny Solutions GmbH, Stand 10.10.2023 (V00)
- RSP_B4F_CLH10_0_50001...V00, Iqny Solutions GmbH, Ingenieure GmbH, Stand 23.10.2023 (V00)
- RH2_0497001-01-B-RFB, Stand 30.01.2024 (V02)
- RGH_Koordinationsplan, Stand 09.01.2024 (V02)

Hinweis: Die Bestandsleitungen (Anschlussleitungen und Sammelleitungen) werden bedarfsweise auf den neuen Kanal aufgebunden. Der nicht mehr benötigte Leitungsbestand wird außer Betrieb genommen (verschlossen und verdrämmt).

RSD B4F CLD015 02003 R00 V0

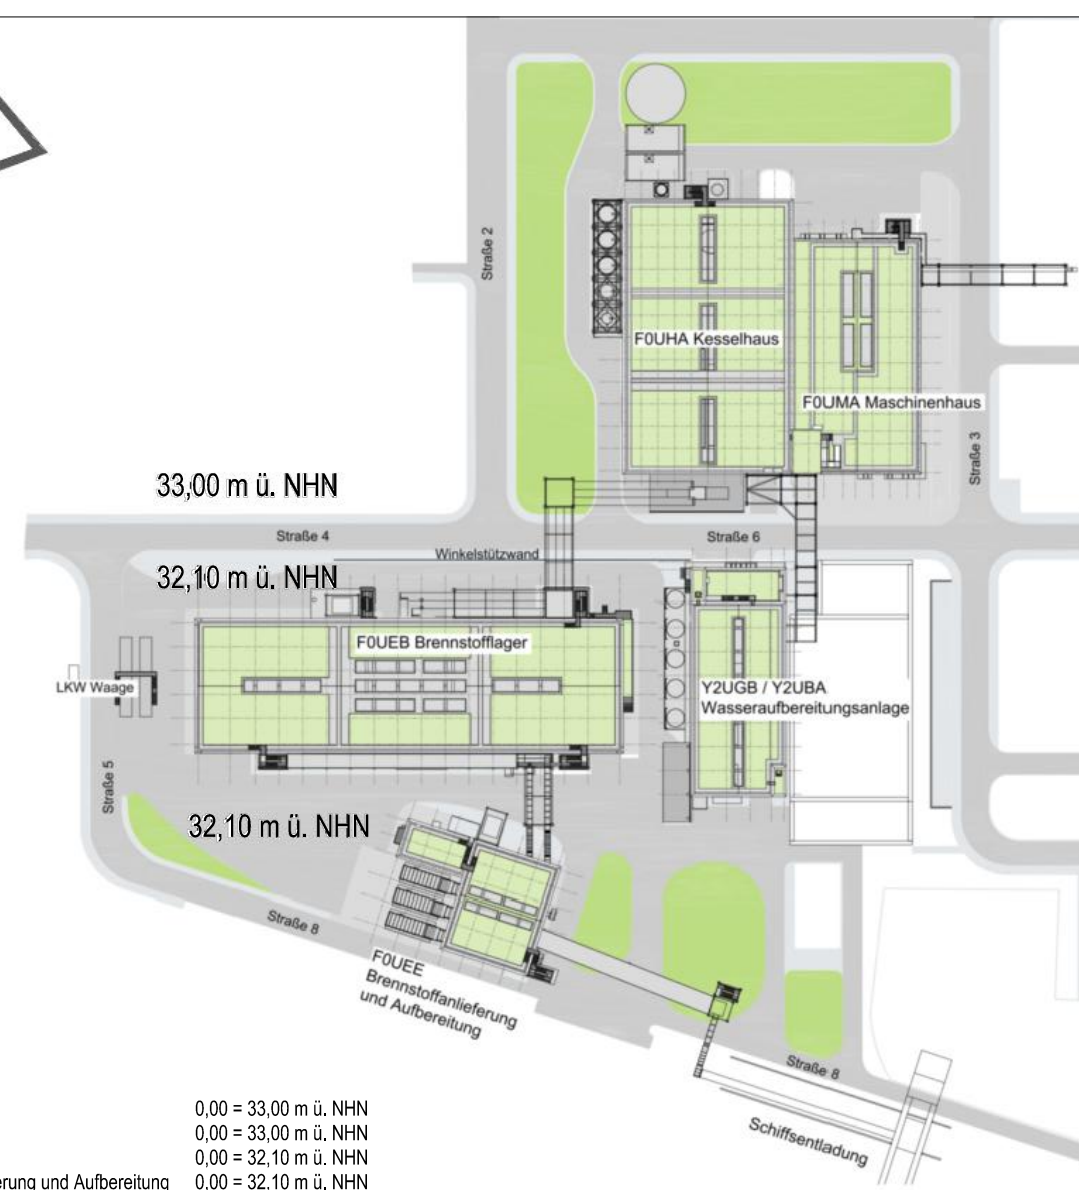[illegible]