
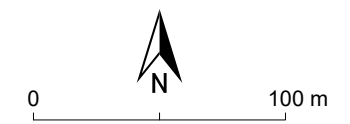
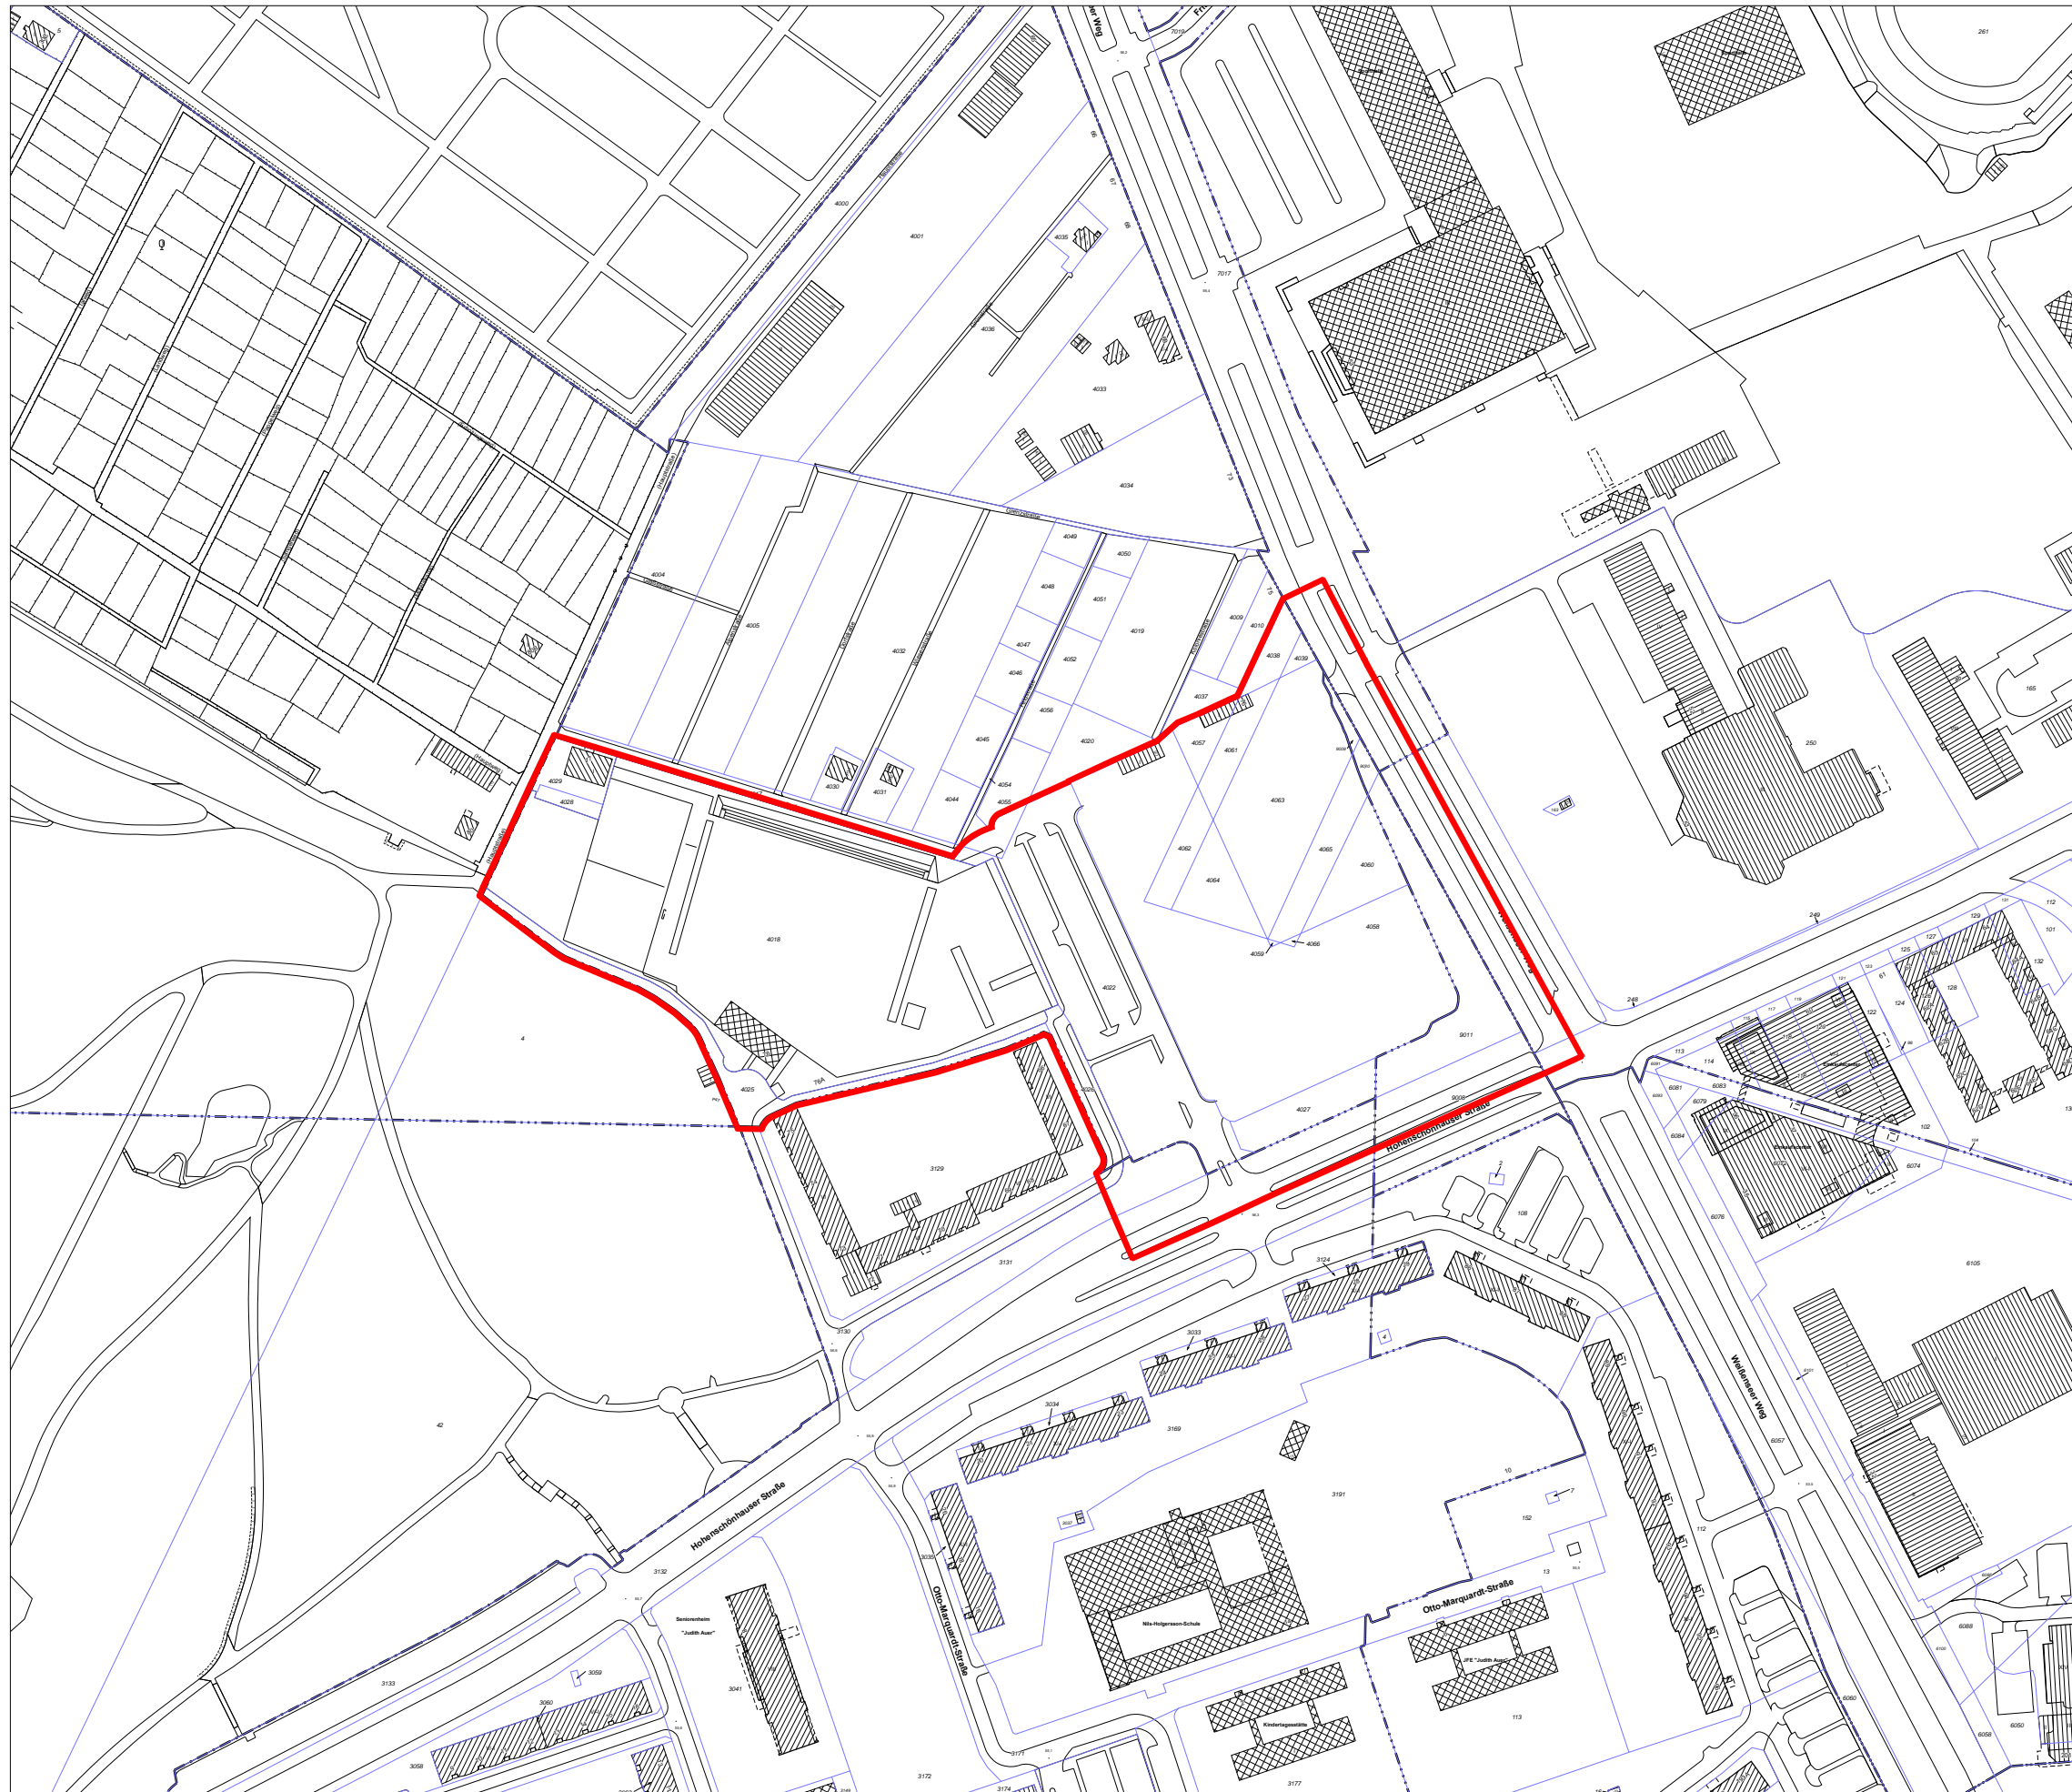


- B-Plan Entwurf 11-168 -

Planausschnitt

 Geltungsbereich Entwurf
Bebauungsplan 11-168



Maßstab: 1 : 3.000 (DINA3)
Datum: 13.08.2020
Konzeption: SenStadtWohn SoWo 54
Kartengrafik: SenStadtWohn Planwerkstatt SoWo
Grundlage: ALKIS
Hintergrund: ALKIS 12/2019
© Senatsverwaltung für Stadtentwicklung und Wohnen