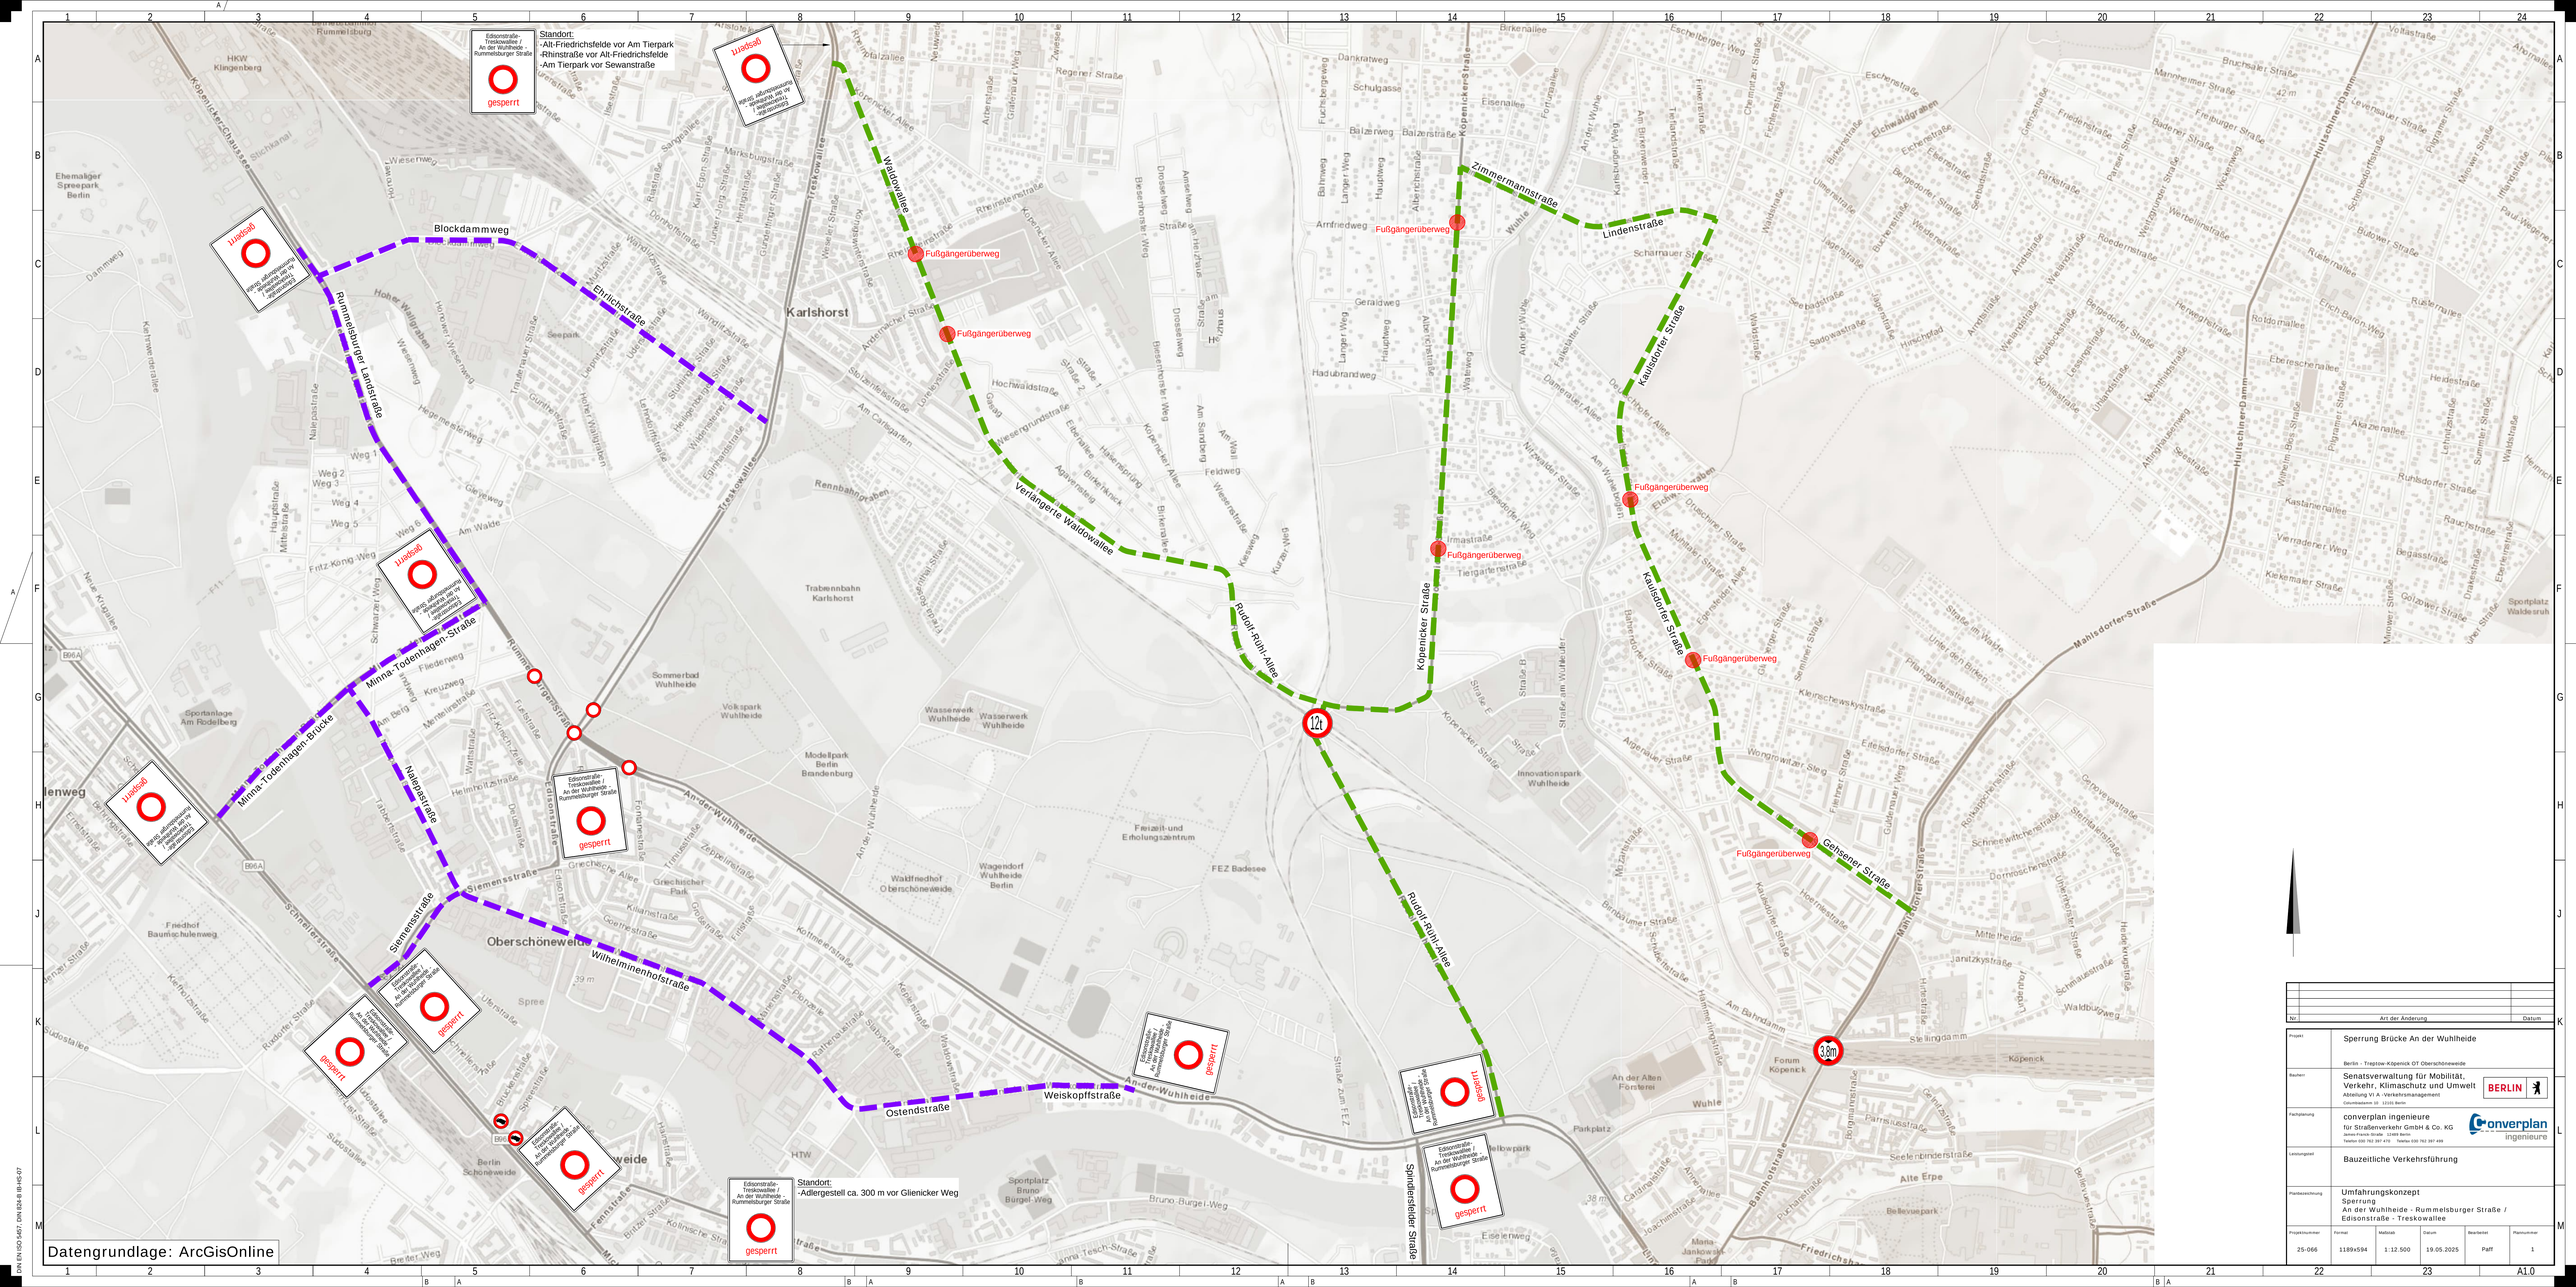

Nr.	Art der Änderung	Datum

Projekt	Sperrung Brücke An der Wuhlheide Berlin - Treptow-Köpenick OT Oberschöneweide
Bauherr	Senatsverwaltung für Mobilität, Verkehr, Klimaschutz und Umwelt Abteilung VI A -Verkehrsmanagement Corinthstrasse 16 10715 Berlin
Fachplanung	converplan ingenieure für Straßenverkehr GmbH & Co. KG James-Franck-Straße 12489 Berlin Telefon 030 767 367 470 Telefax 030 767 367 499
Leistungsbild	Bauzeitliche Verkehrsführung
Planbezeichnung	Umfahrungskonzept Sperrung An der Wuhlheide - Rummelsburger Straße / Edisonstraße - Treskowallee

Projektnummer	Format	Maßstab	Datum	Bearbeiter	Plannummer
25-066	1189x594	1:12.500	19.05.2025	Paff	1

A1.0

DIN EN ISO 5457; DIN 824-B 1B-HS-07