


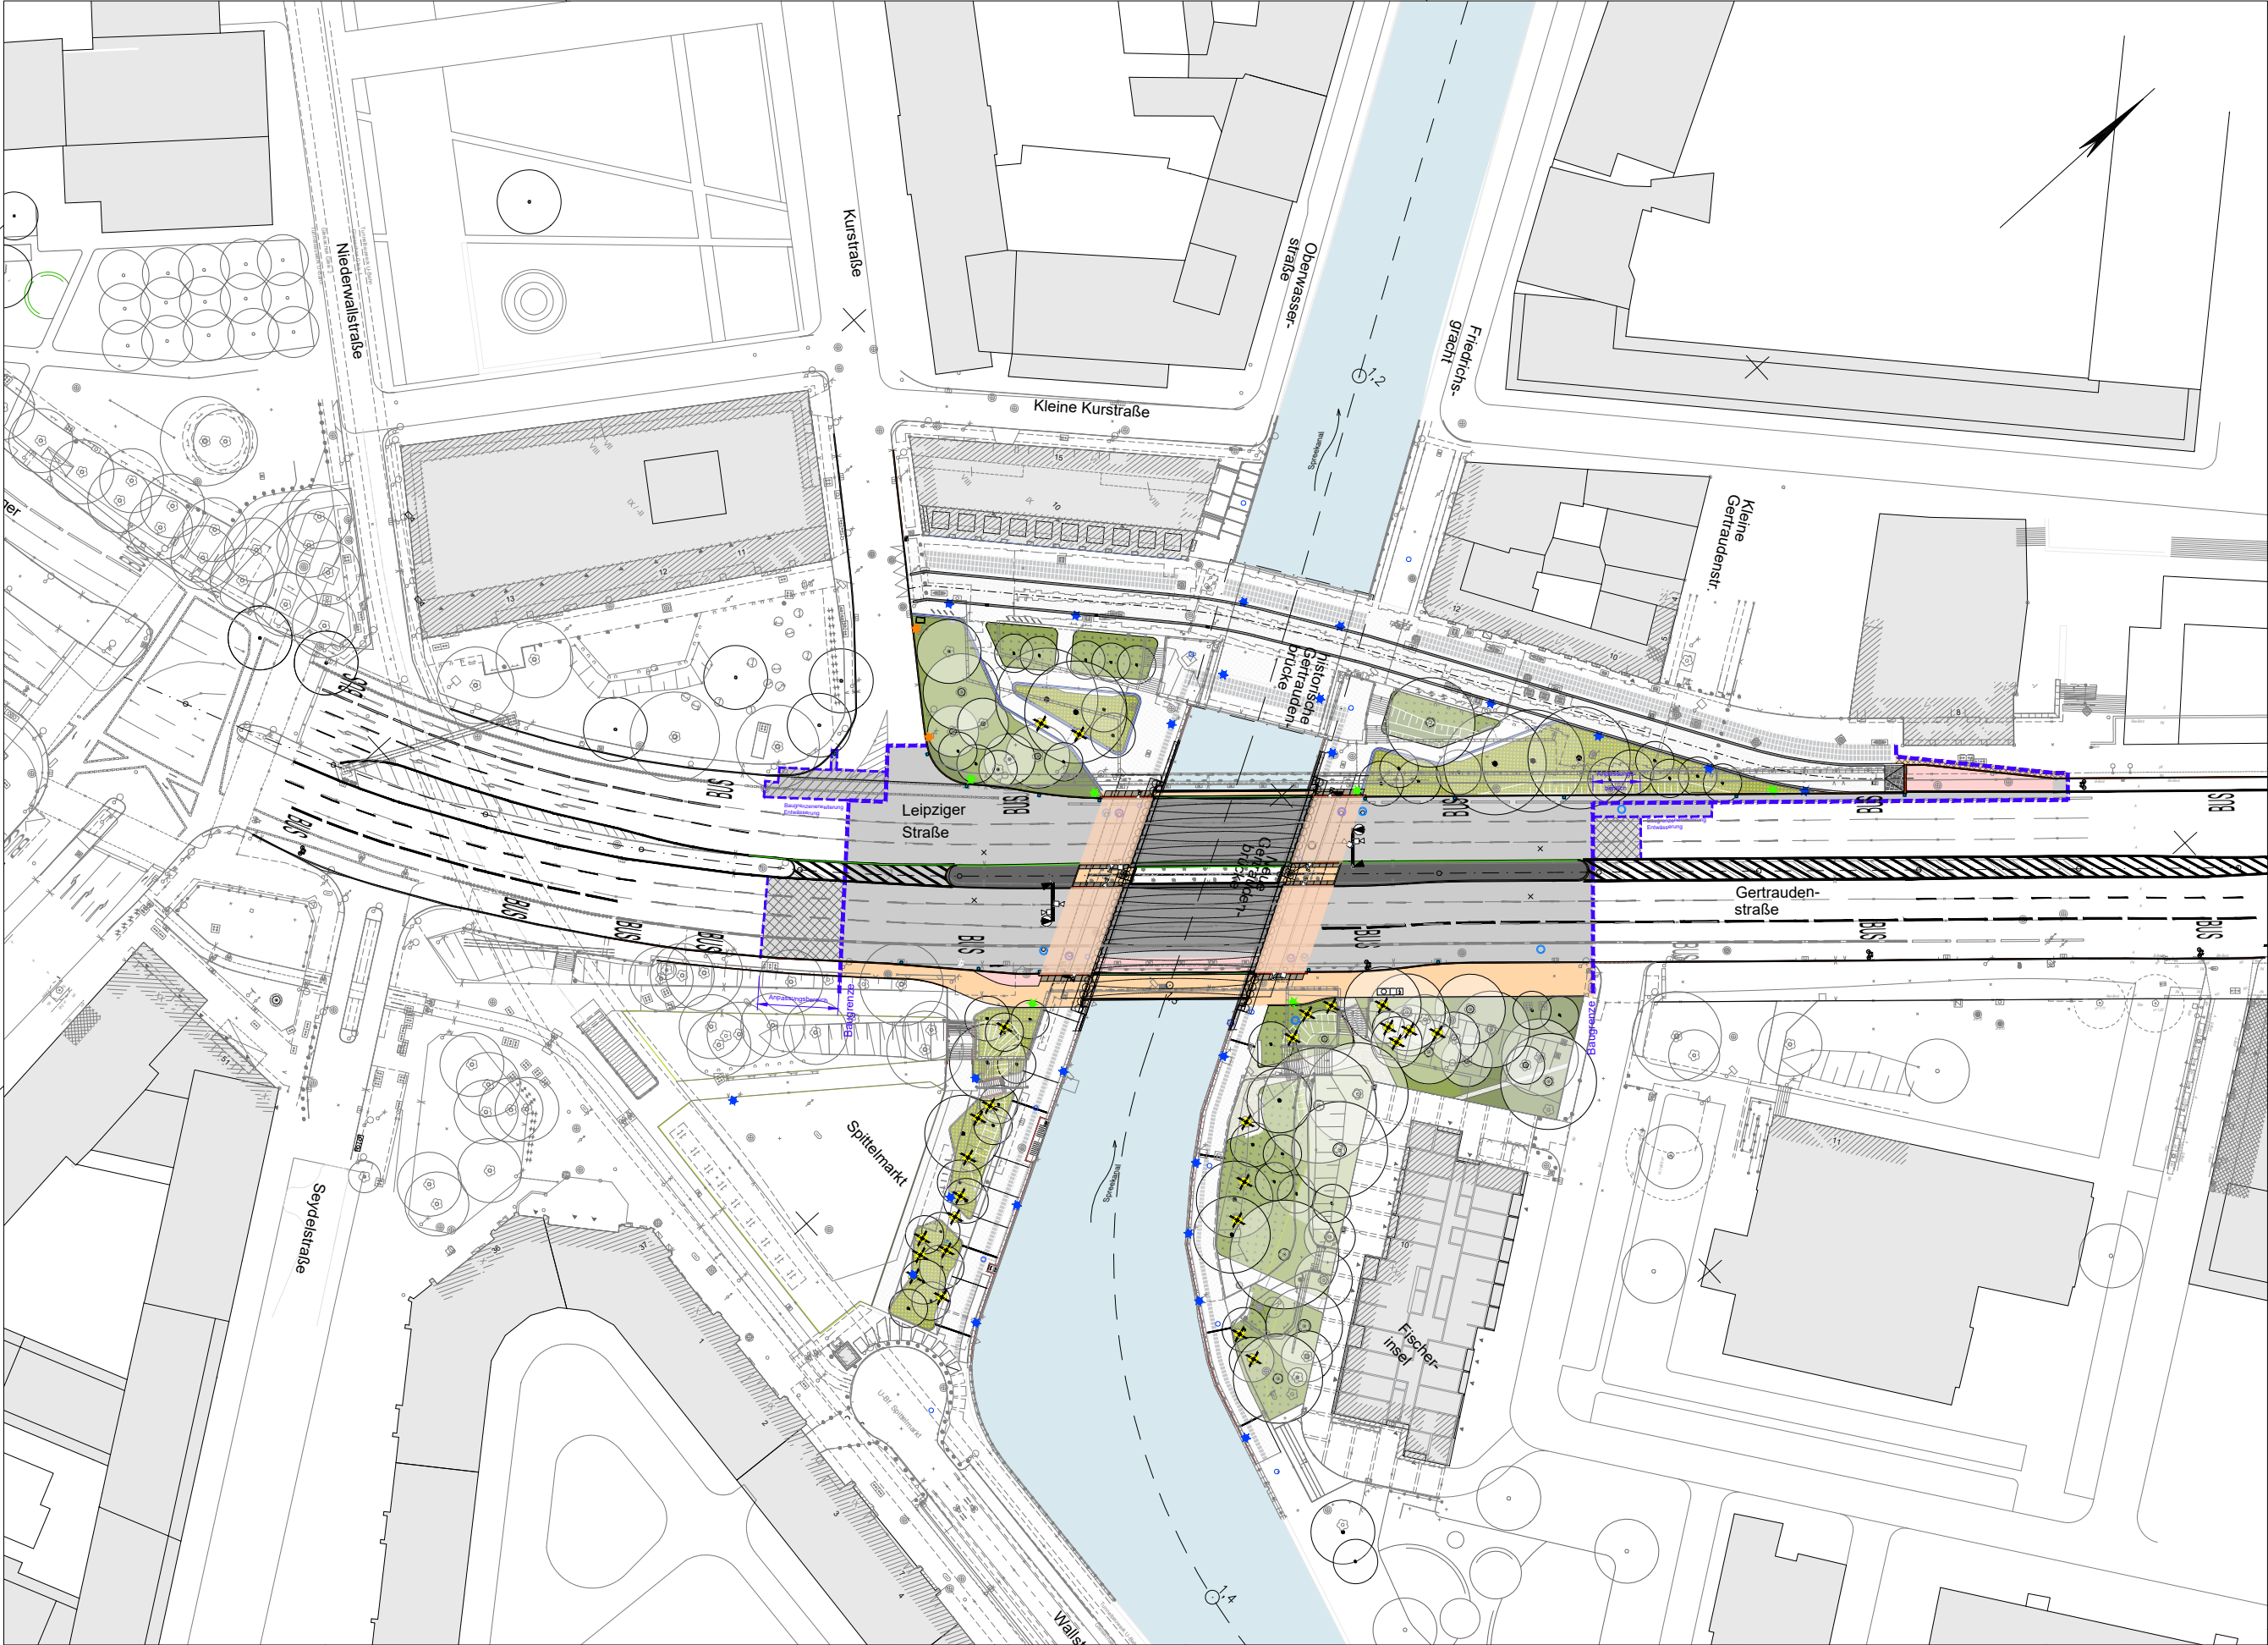

A	Beleuchtungsplanung ergänzt	12.09.2025		
Index	Ergänzung/Art der Änderung	Datum	bearbeitet	geprüft

Bauherr / Auftraggeber: Senatsverwaltung für Mobilität, Verkehr, Klimaschutz und Umwelt Brunnenstraße 110d-111, 13355 Berlin Abteilung V - Tiefbau Brücken/ Ingenieurbau		Datum	Name
Berlin, den.....20__ i.A.			
geprüft			

Bearbeitung:		Datum	Name
		gezeichnet	18.12.2024
		bearbeitet	18.12.2024
Ort, Datum20__ Unterschrift		geprüft	18.12.2024

Baugestalterische Beratung:		Planverfasser:	
Bauvorhaben: Ersatzneubau Neue Gertraudenbrücke (NGB), Berlin Mitte		ASB-Nr.:	
Bauwerk / Bauteil: Verkehrsanlage		Bauwerks-Nr. (intern):	
Zeichnungsinhalt: Lageplan		Zeichnungs-Nr.:	
Blattgröße: H/B= 594x297	Maßstab: 1:1.000	Planungsphase: Entwurf	Barcode: