


Regelquerschnitt

~22.75

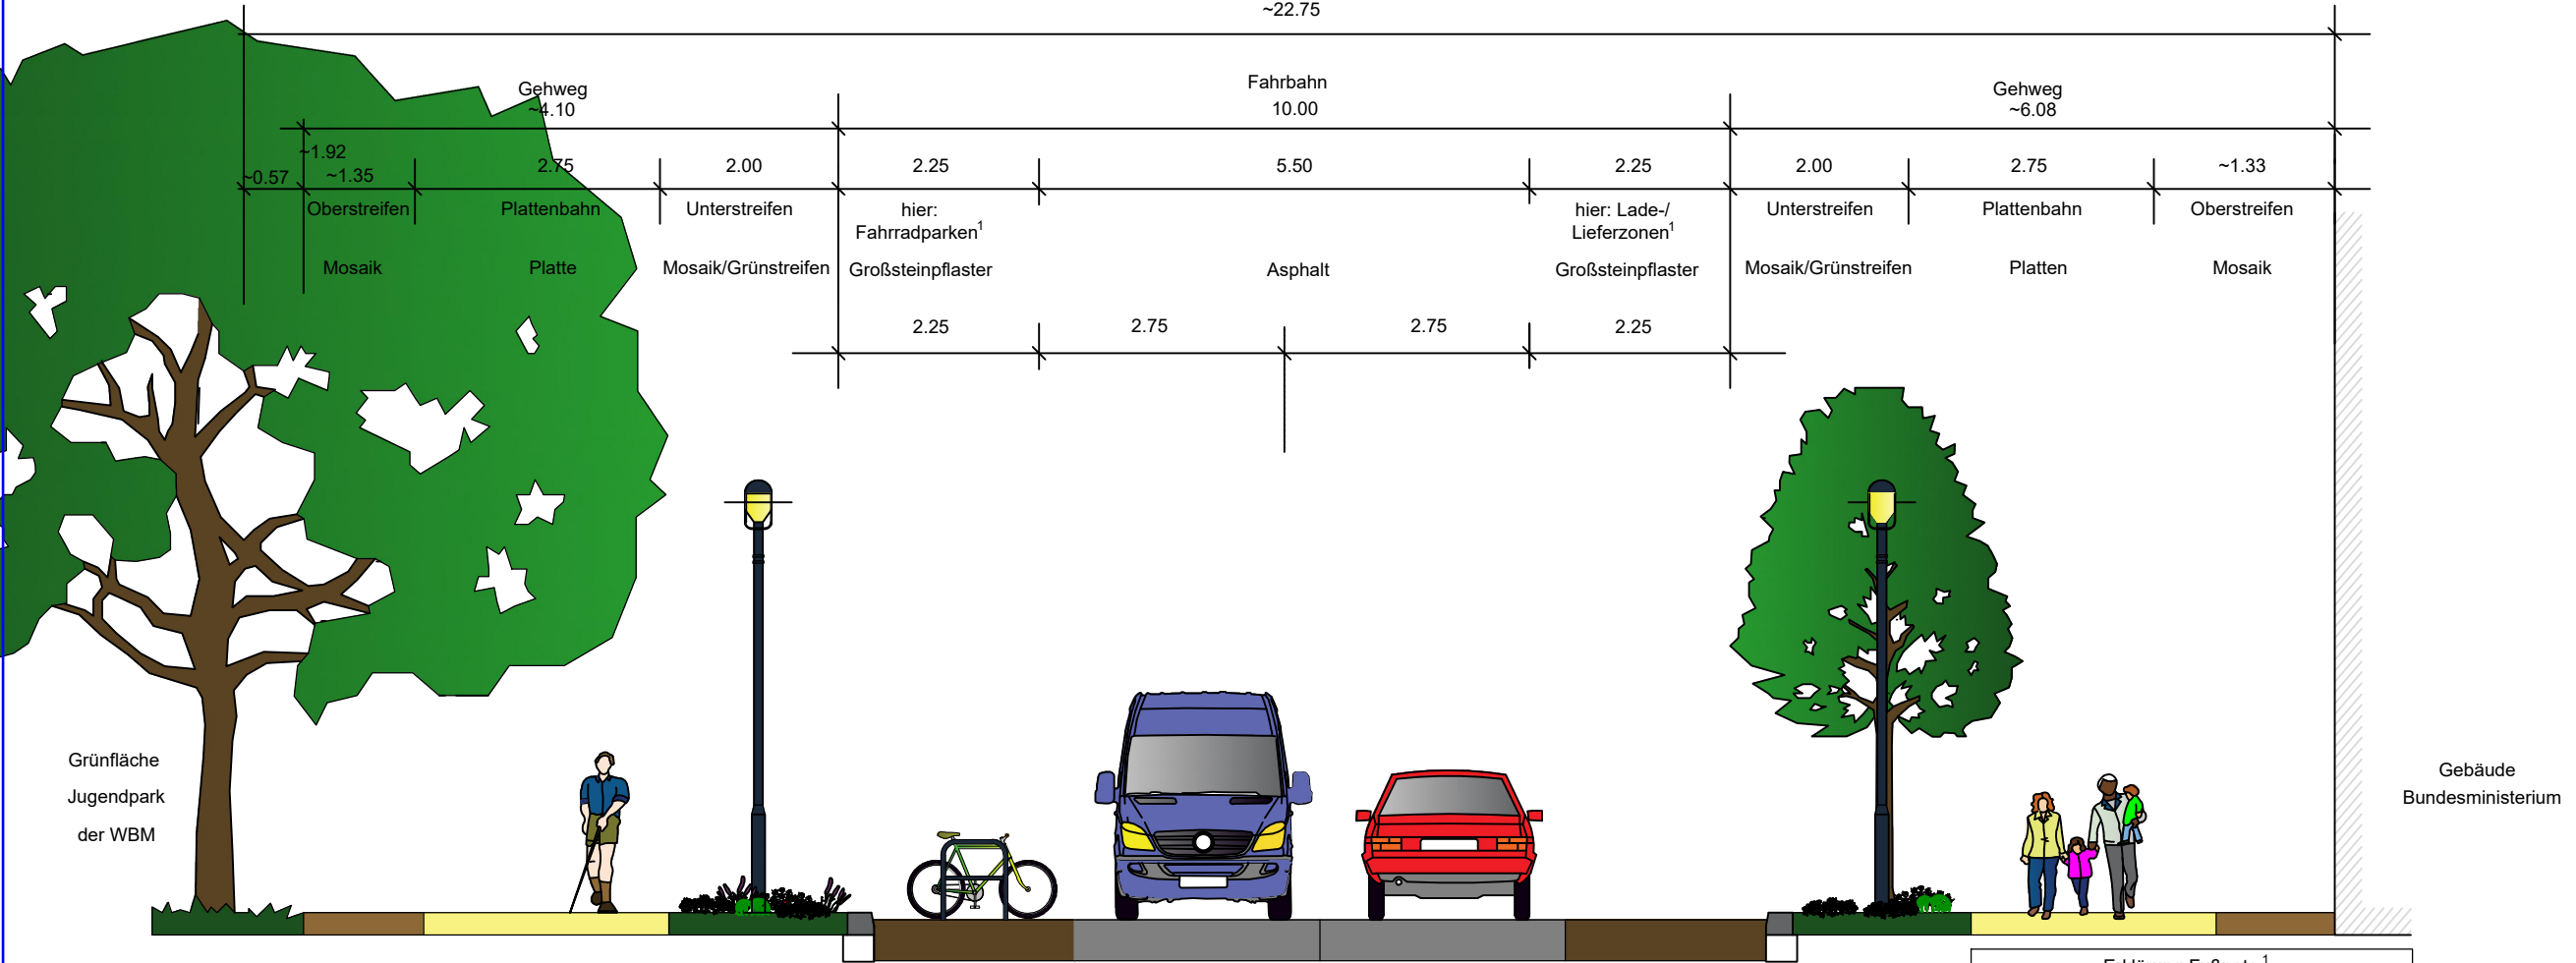

Erklärung Fußnote ¹ :
 Die 2,25 m breiten Seitenbereiche "Parkbuchten"
 werden im Verlauf der Krausenstraße u. a. für
 Fahrradparken, Ladestation für Elektrofahrzeuge,
 Carsharing, Lade-/Lieferzonen,
 Behindertenparkplätze und Glascontainer genutzt.