
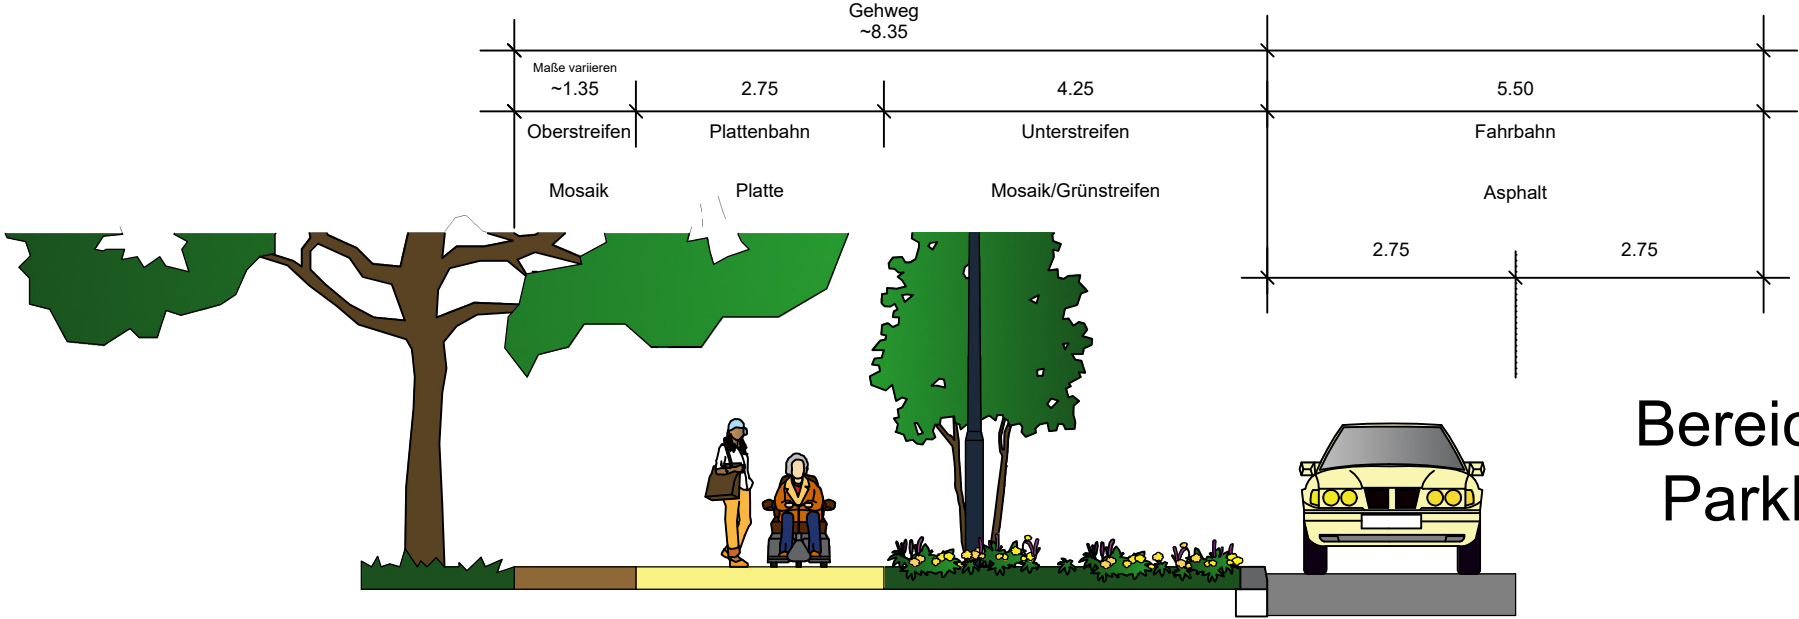


Regelquerschnitt

Maße variieren
~22.18

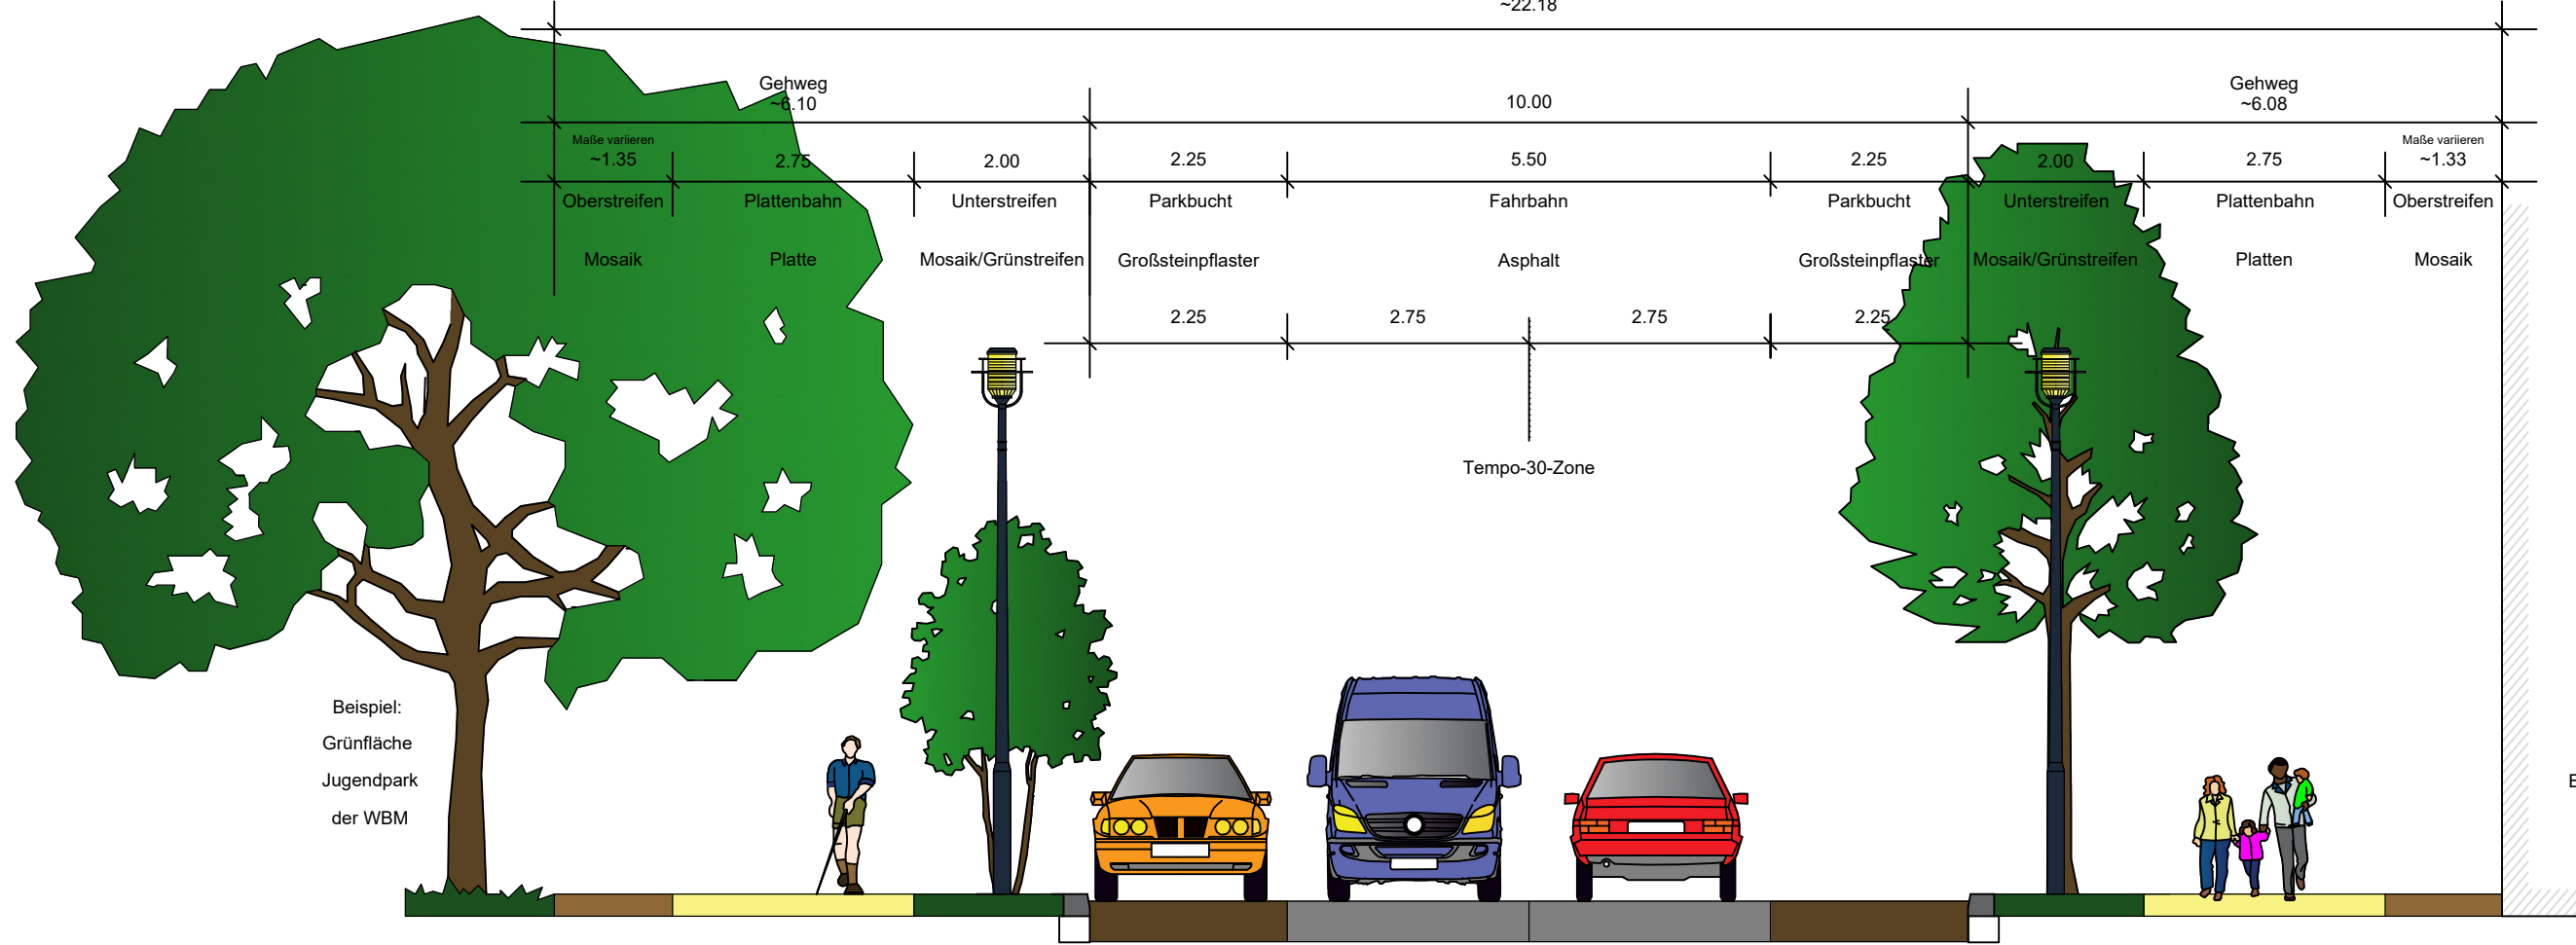

Bereiche ohne Parkbuchten

Straßenbauverwaltung: Senatsverwaltung für Umwelt, Mobilität, Verbraucher- und Klimaschutz		Unterlage: vereinfachter Regelquerschnitt für Internetpräsenz
---	--	--

Datum: 15.06.2022

Erneuerung der Krausenstraße zw.
Friedrichstraße & Axel-Springer-Straße

Diese(r) Unterlage/Plan darf ohne vorherige Genehmigung des Erstellers nicht veröffentlicht, vervielfältigt oder geändert, noch für ein anderes Bauvorhaben genutzt werden, als für das, das auf dem Plankopf/Betreff ausgewiesen ist.