




**Q III.24: Kaiserin-Augusta-Allee Höhe Goslarer Ufer  
V1.4 - SBK**

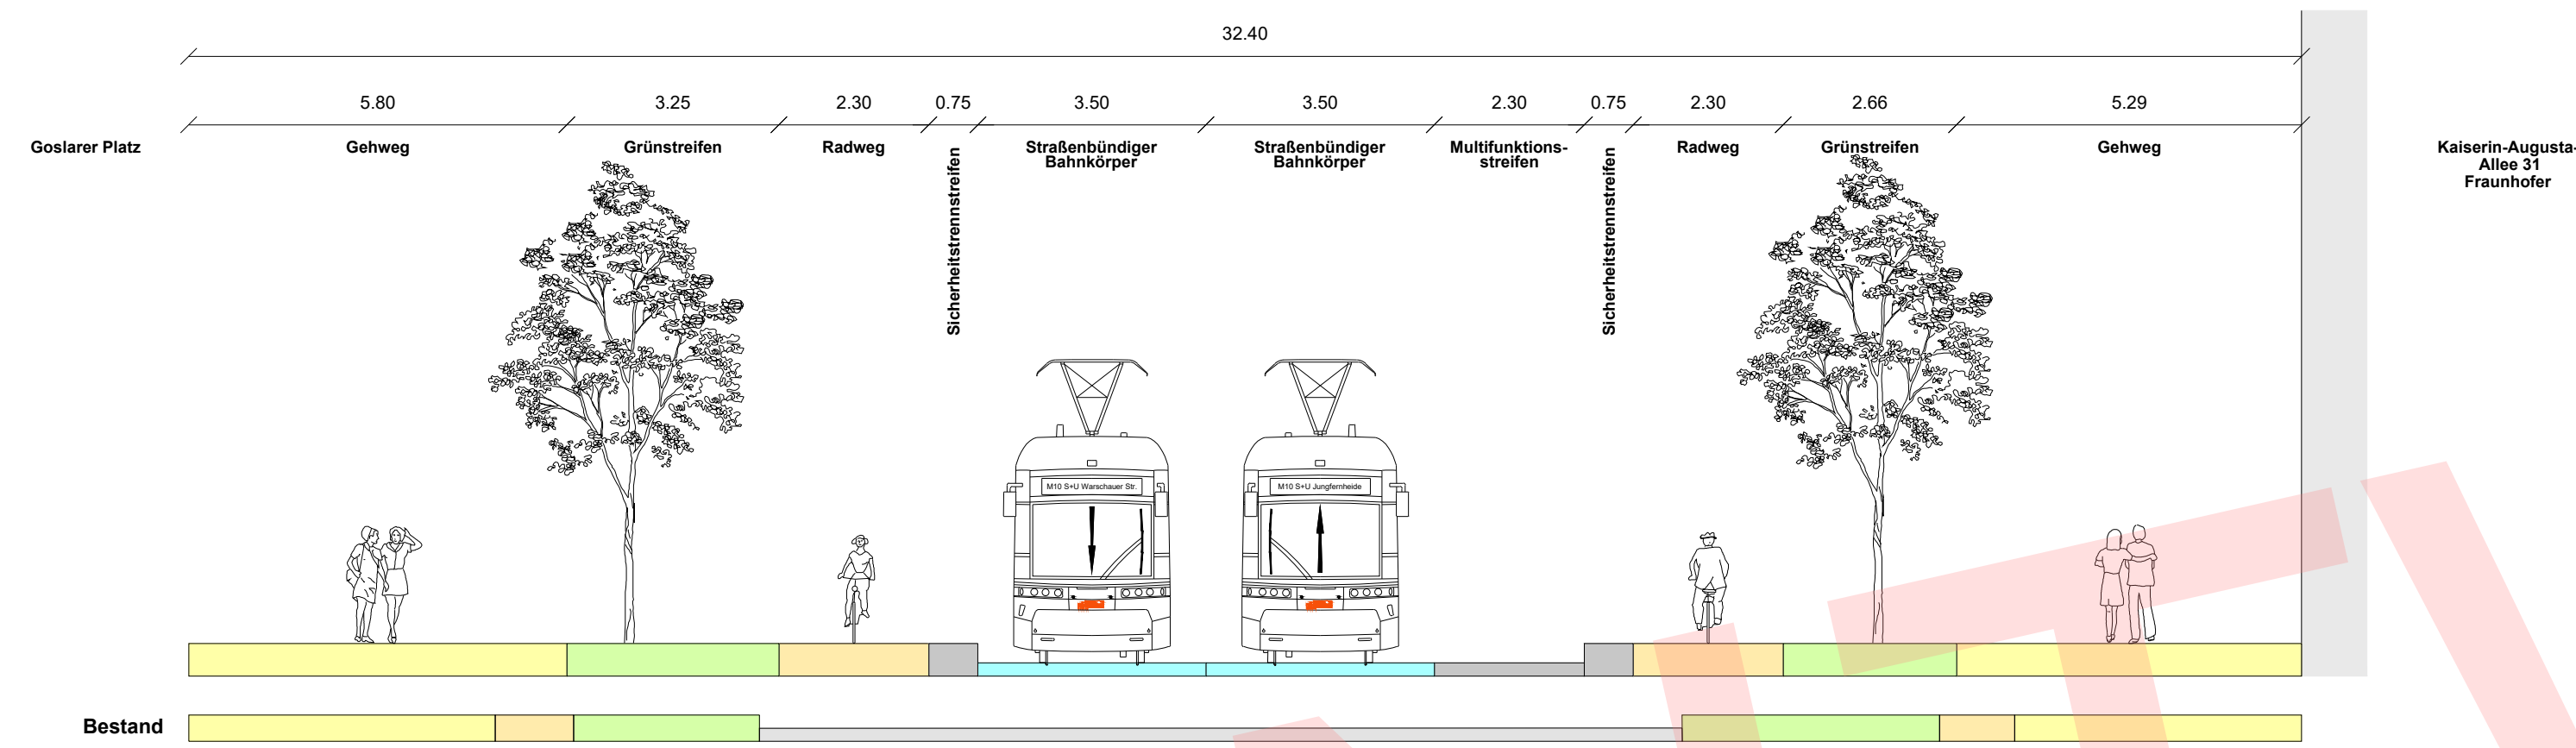



**Q III.25: Kaiserin-Augusta-Allee Höhe Goslarer Platz  
V1.4 - Seitenbahnsteige mit SBK**

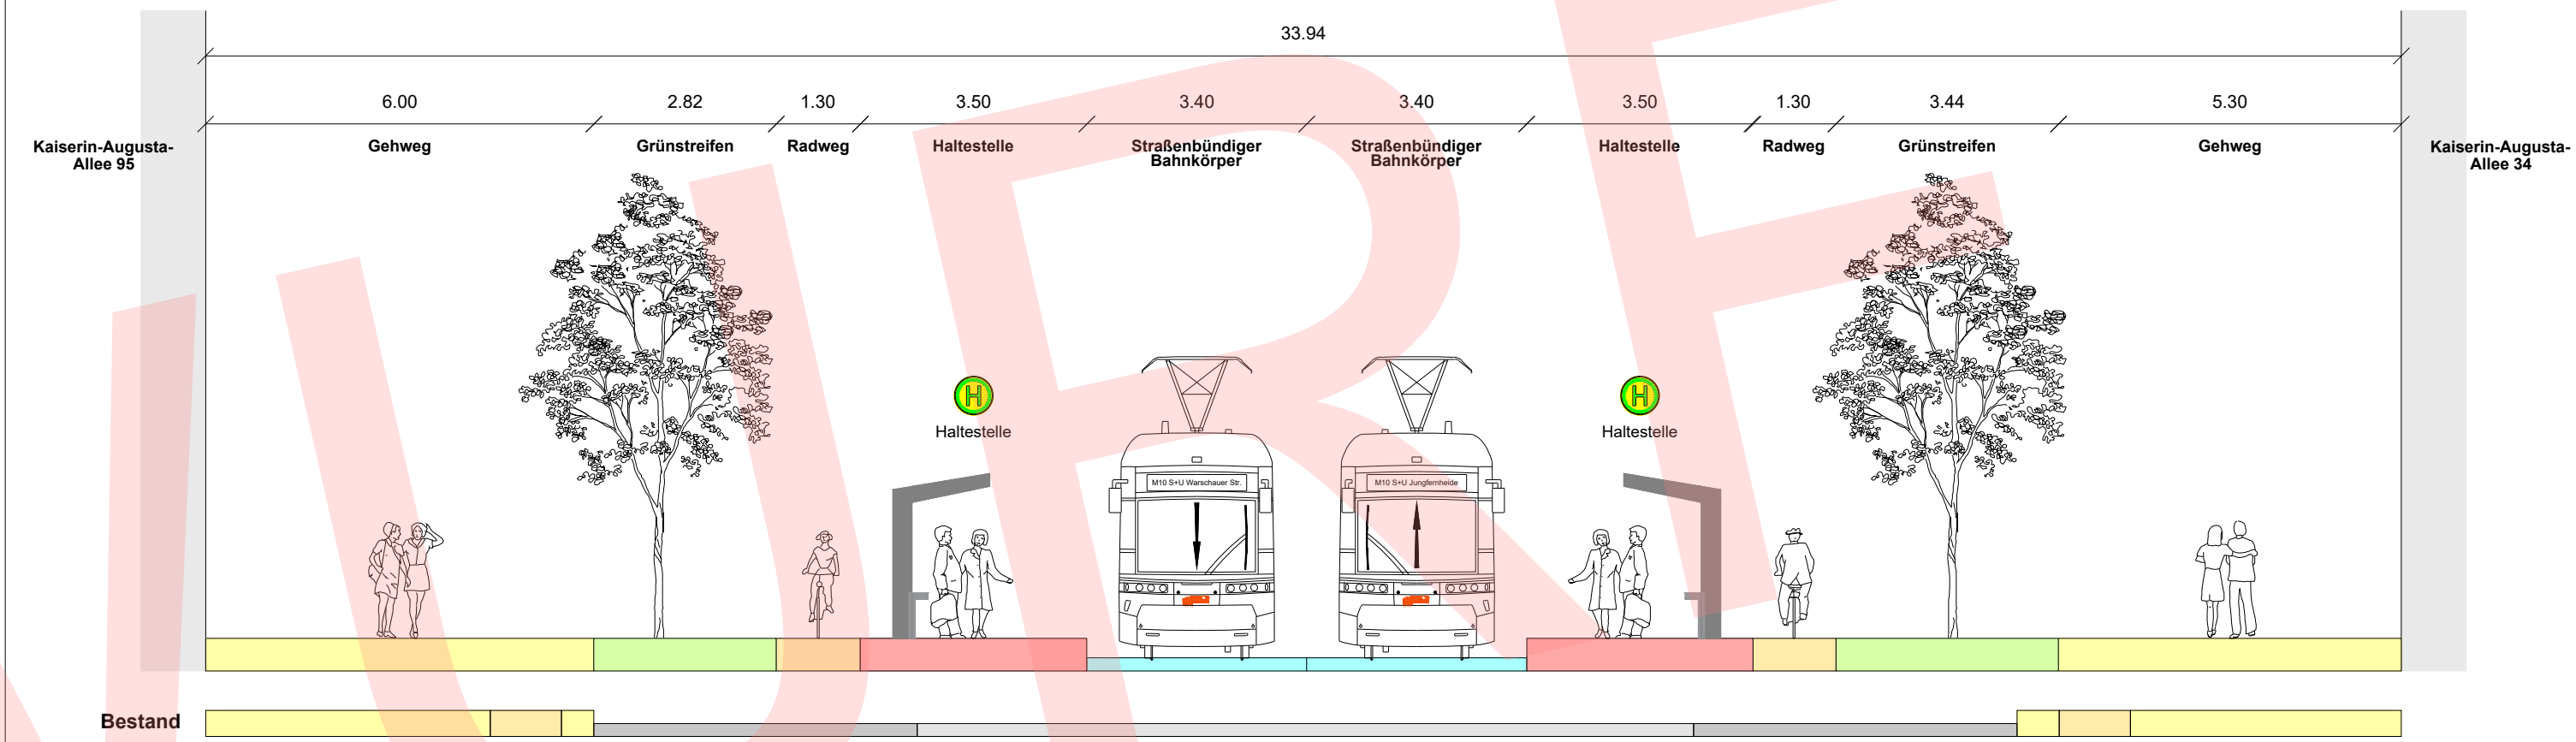

**Q III.26: Kaiserin-Augusta-Allee Höhe Wernigeroder Straße  
V1.4 - Seitenbahnsteige mit SBK**

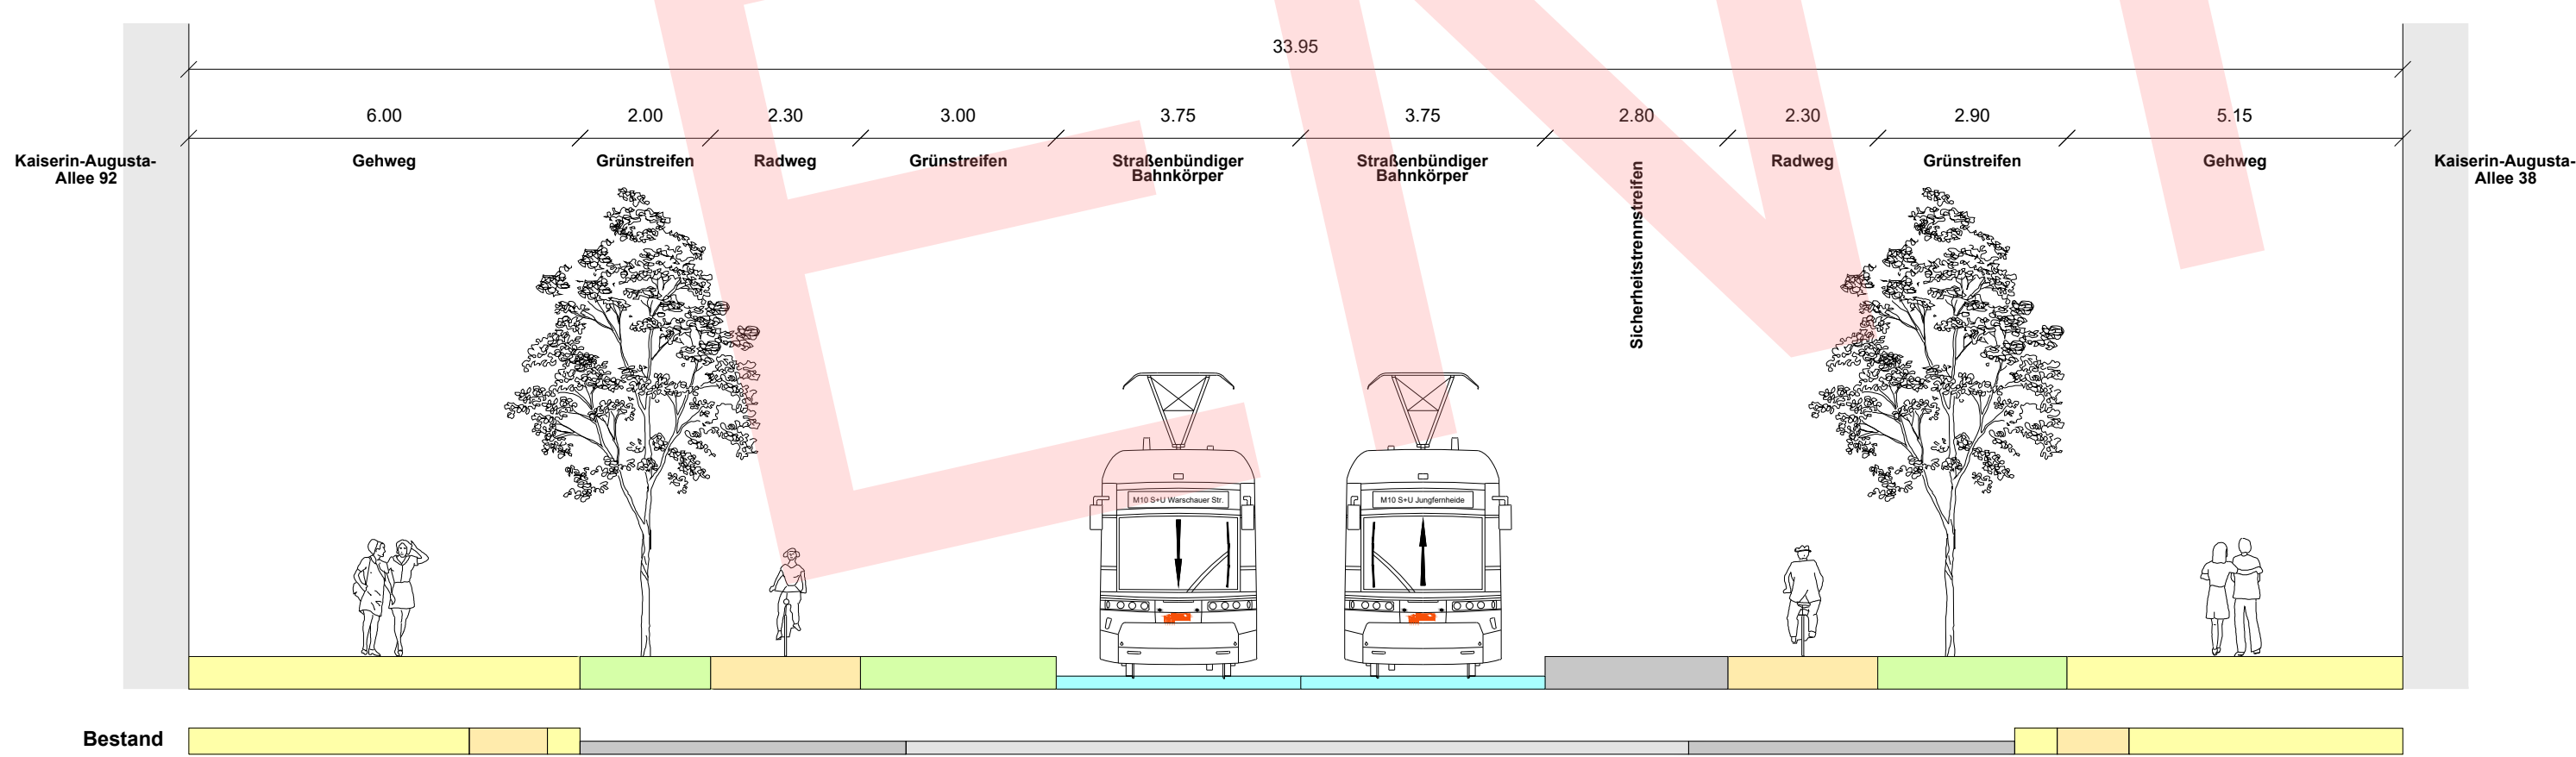

**Q III.27: Kaiserin-Augusta-Allee Höhe Ilsenburger Straße  
V1.4 - SBK mit Linksabbiegespur mittig**

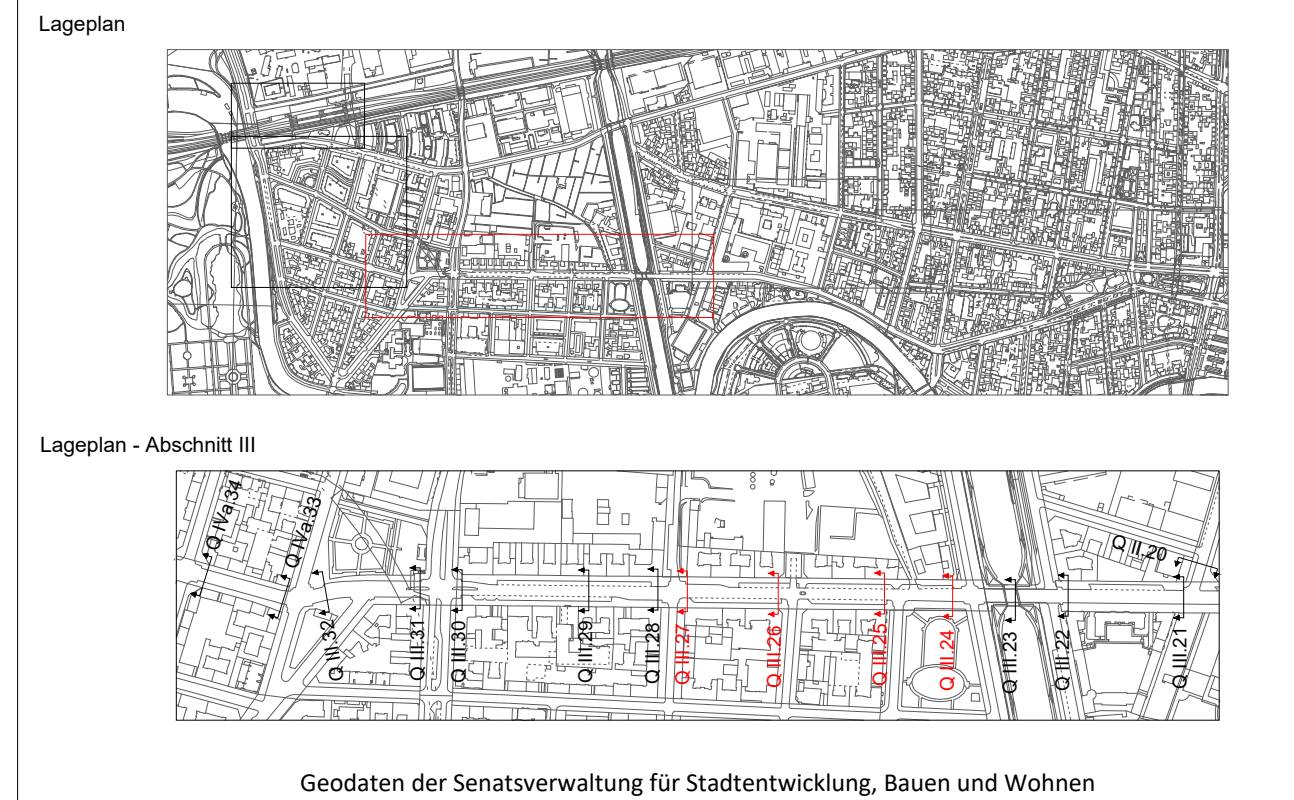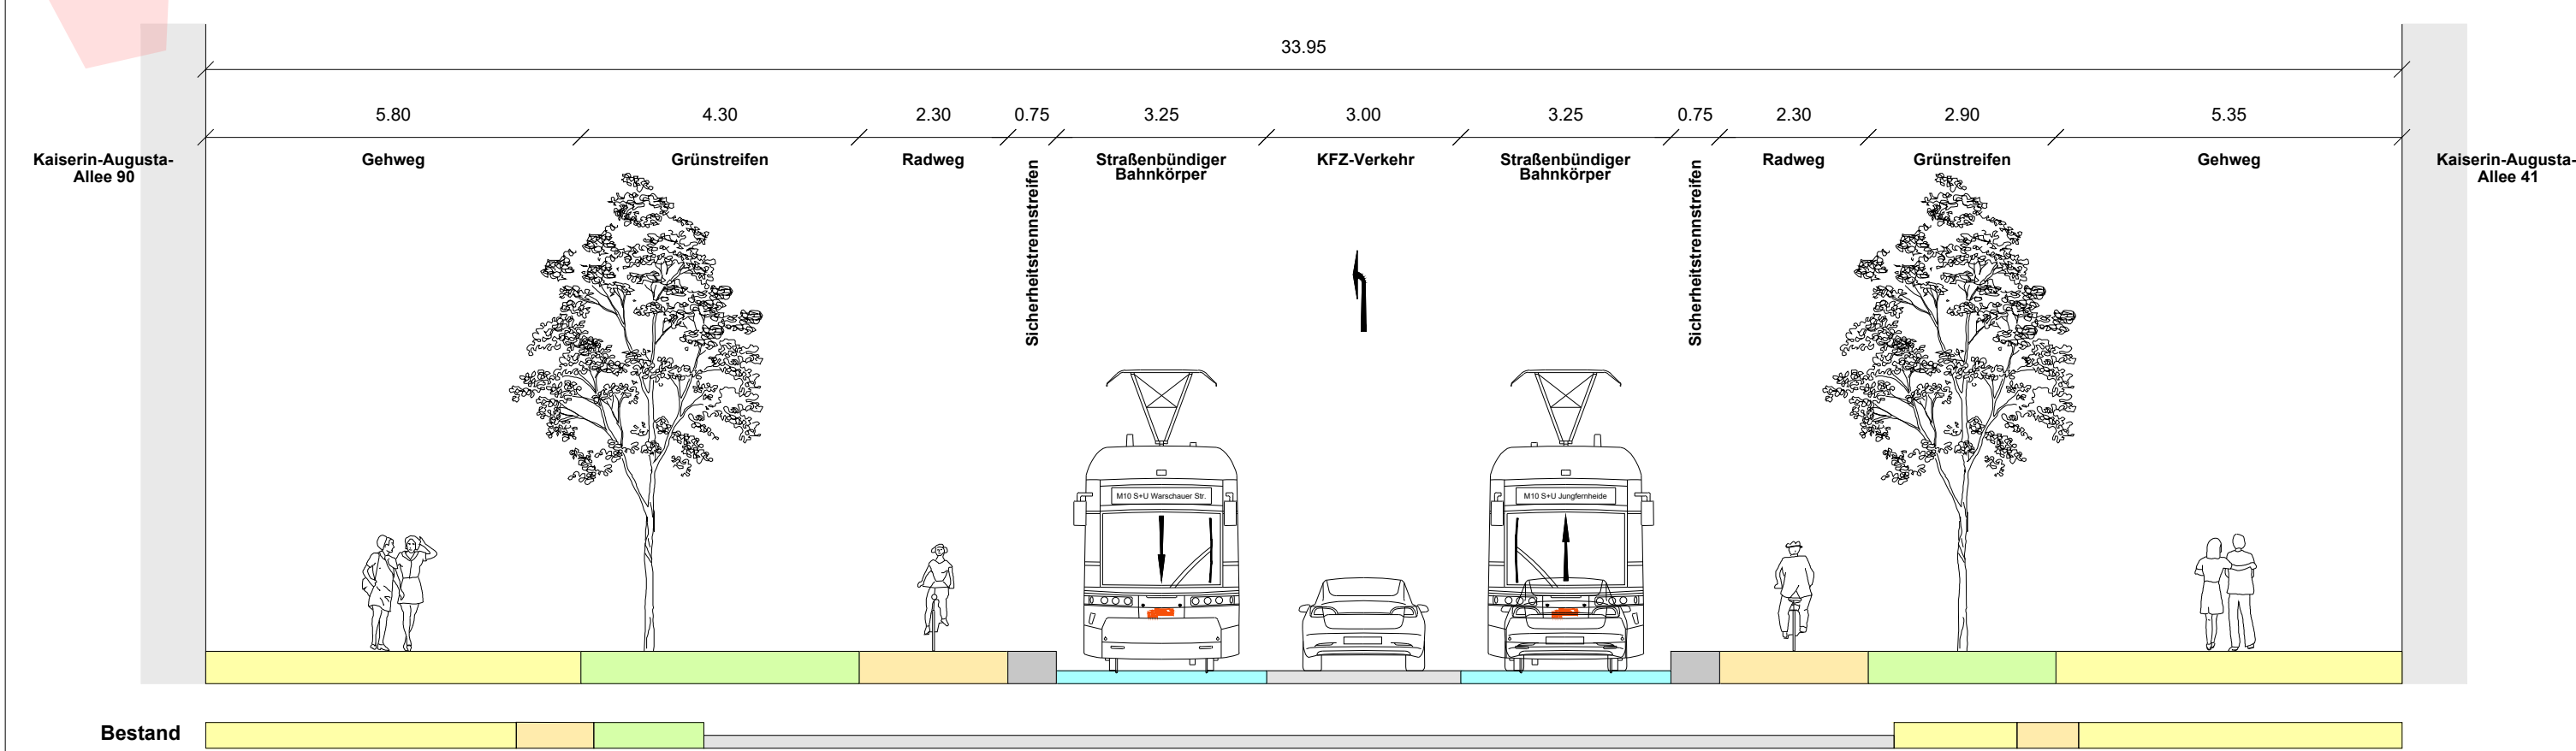

**LEGENDE**

Überwege / Gehwegsflächen	Straßenbündige Gleise / Gleisquerung
Radweg	Besonderer Bahnkörper (auch Grünleis)
Sicherheitsstreifen	Baumbestand
Grünstreifen	Baumfällung
Stellplatz / Parken	
Haltestelle und Rampen	
Gebäude	
Fahrbahn	

Zust.	Datum	Bearbeiter	Änderung	Geprüft	Datum												
Ortsbezeichnung: <b>Berlin Mitte/Charlottenburg-Wilmersdorf</b>																	
Bauteil: <b>Straßenbahnneubaustrecke "Turmstraße II" U-Bahnhof Turmstraße - S+U-Bahnhof Jungfernheide</b>																	
Planinhalt: <b>Querschnitte - Abschnitt III - Variante 1.4 - Kaiserin-Augusta-Allee</b>																	
Bereitet: 12.08.2022		Gezeichnet: 12.08.2022															
Geprüft:		Ingenieurgesellschaft Turmstraße II: Ramboll Deutschland GmbH Krebs+Kiefer Ingenieure GmbH Neue Grünstraße 17   10179 Berlin															
Freigegeben:		<table border="1"> <tr> <td>Leistungsphase HOAI</td> <td>1</td> <td>2</td> <td>3</td> <td>4</td> <td>5</td> </tr> <tr> <td colspan="6" style="text-align: center;"><b>Vorplanung</b></td> </tr> </table>				Leistungsphase HOAI	1	2	3	4	5	<b>Vorplanung</b>					
Leistungsphase HOAI	1	2	3	4	5												
<b>Vorplanung</b>																	
Einverstanden:		<table border="1"> <tr> <td colspan="6">Vorläufige Zeichnungsnummer:</td> </tr> <tr> <td>Maßstab: 1:100</td> <td>Ortschicht</td> <td>Planart</td> <td>Zahl-Nr.</td> <td>Blatt</td> <td>Zustand</td> </tr> </table>				Vorläufige Zeichnungsnummer:						Maßstab: 1:100	Ortschicht	Planart	Zahl-Nr.	Blatt	Zustand
Vorläufige Zeichnungsnummer:																	
Maßstab: 1:100	Ortschicht	Planart	Zahl-Nr.	Blatt	Zustand												

erzeugt mit ProV®