


Schnitt E_04

Prinzipschnitt - Ist-Zustand

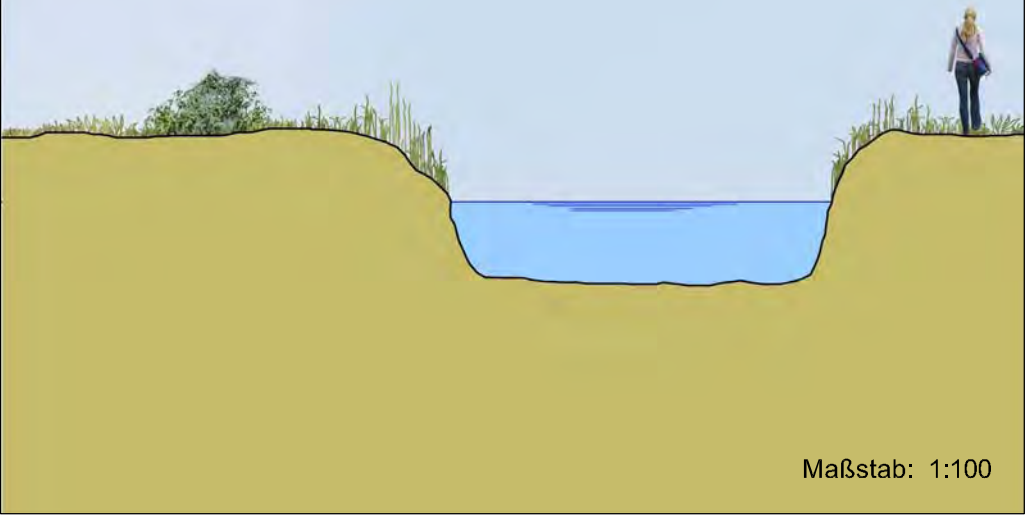

Maßstab: 1:100