


Schnitt E_04

Prinzipschnitt - Ökologische Vorzugsvariante
(mit Kläranlagenausleitung)

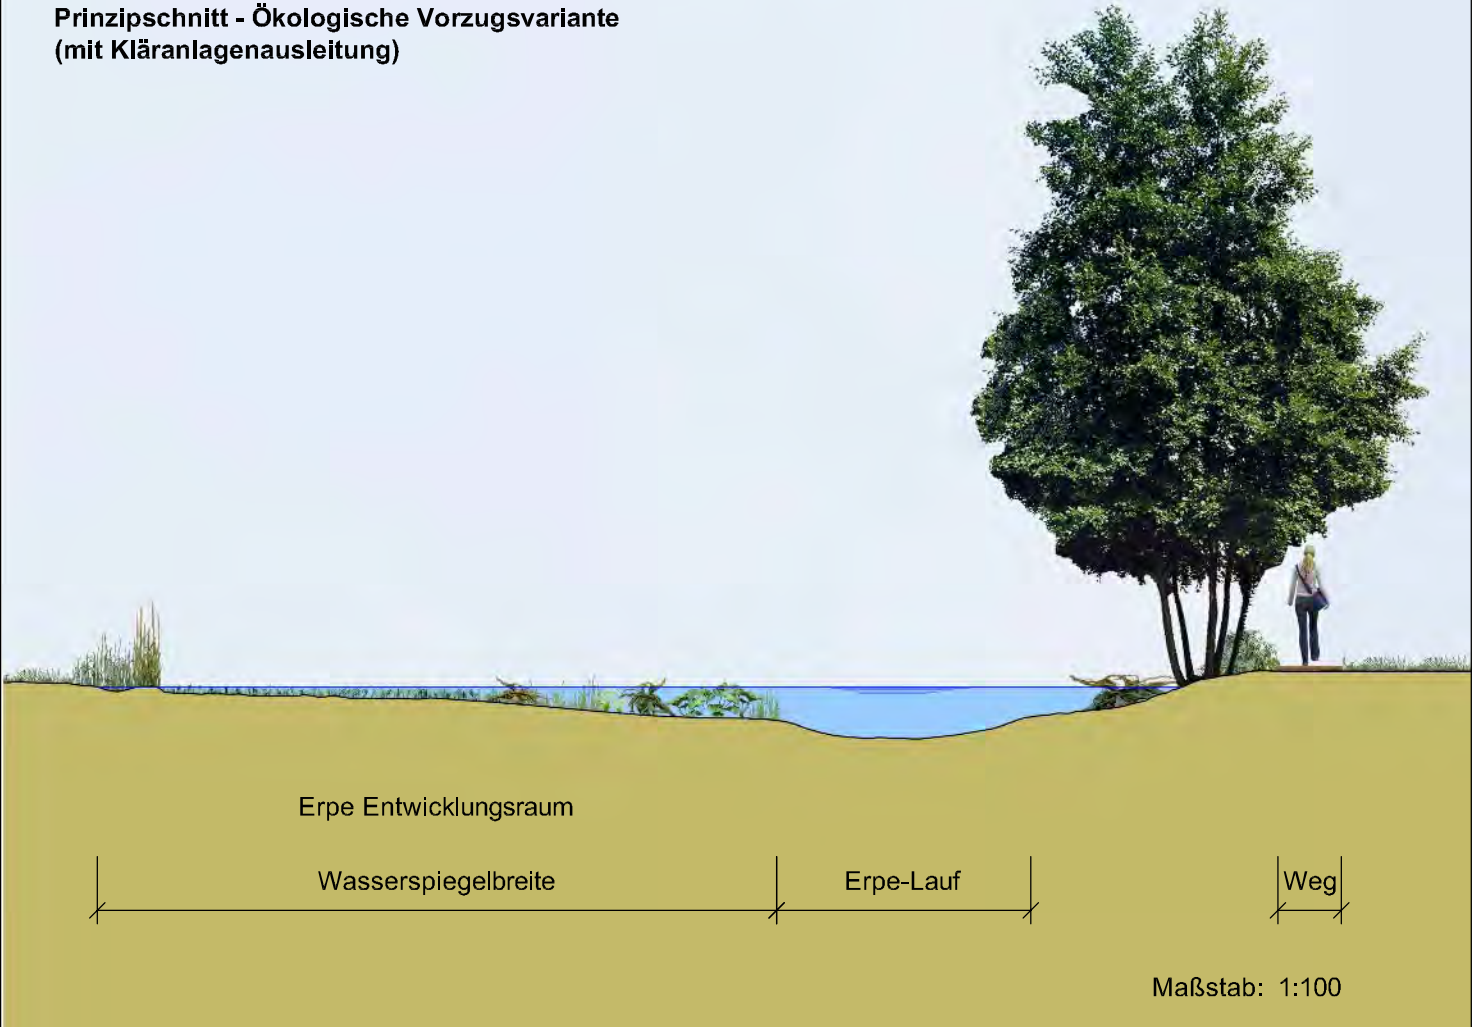

Maßstab: 1:100