




Blatt 04.2 NO

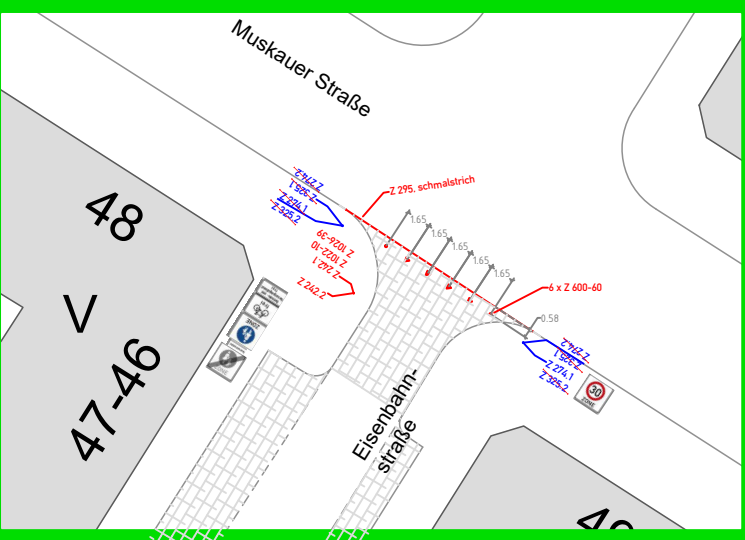


Blatt 04.1 NO

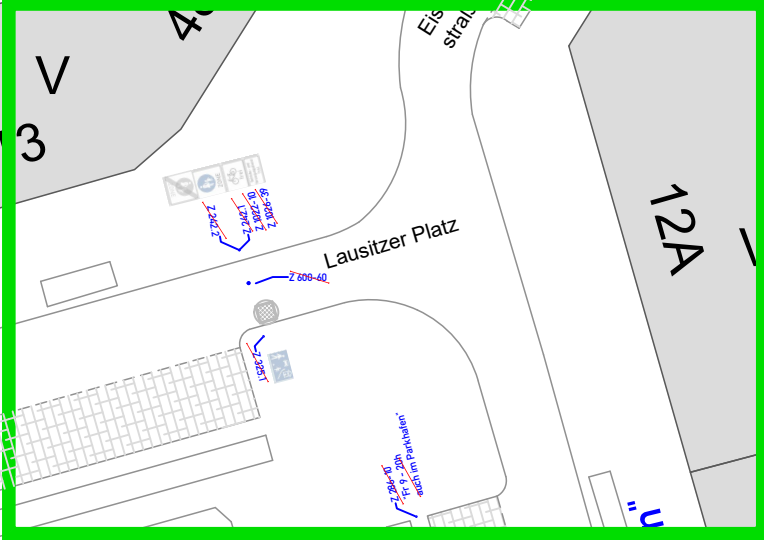


Blatt 03 NW

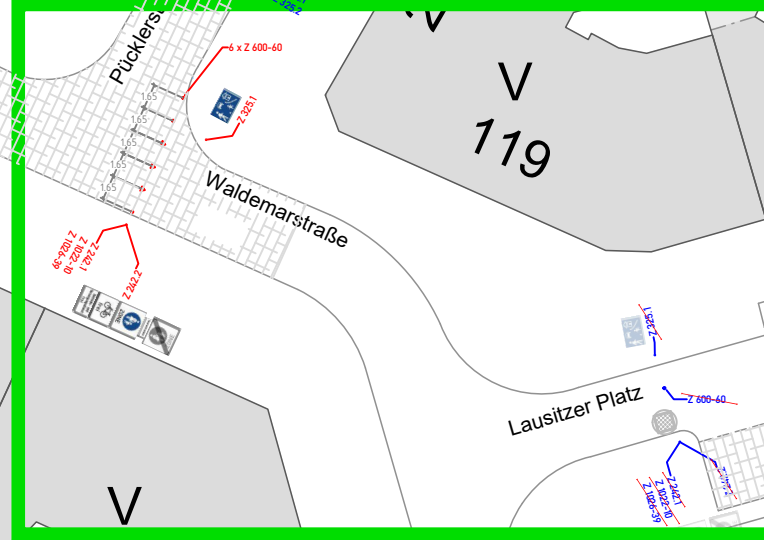



Blatt 02 - Lausitzer Platz Südseite

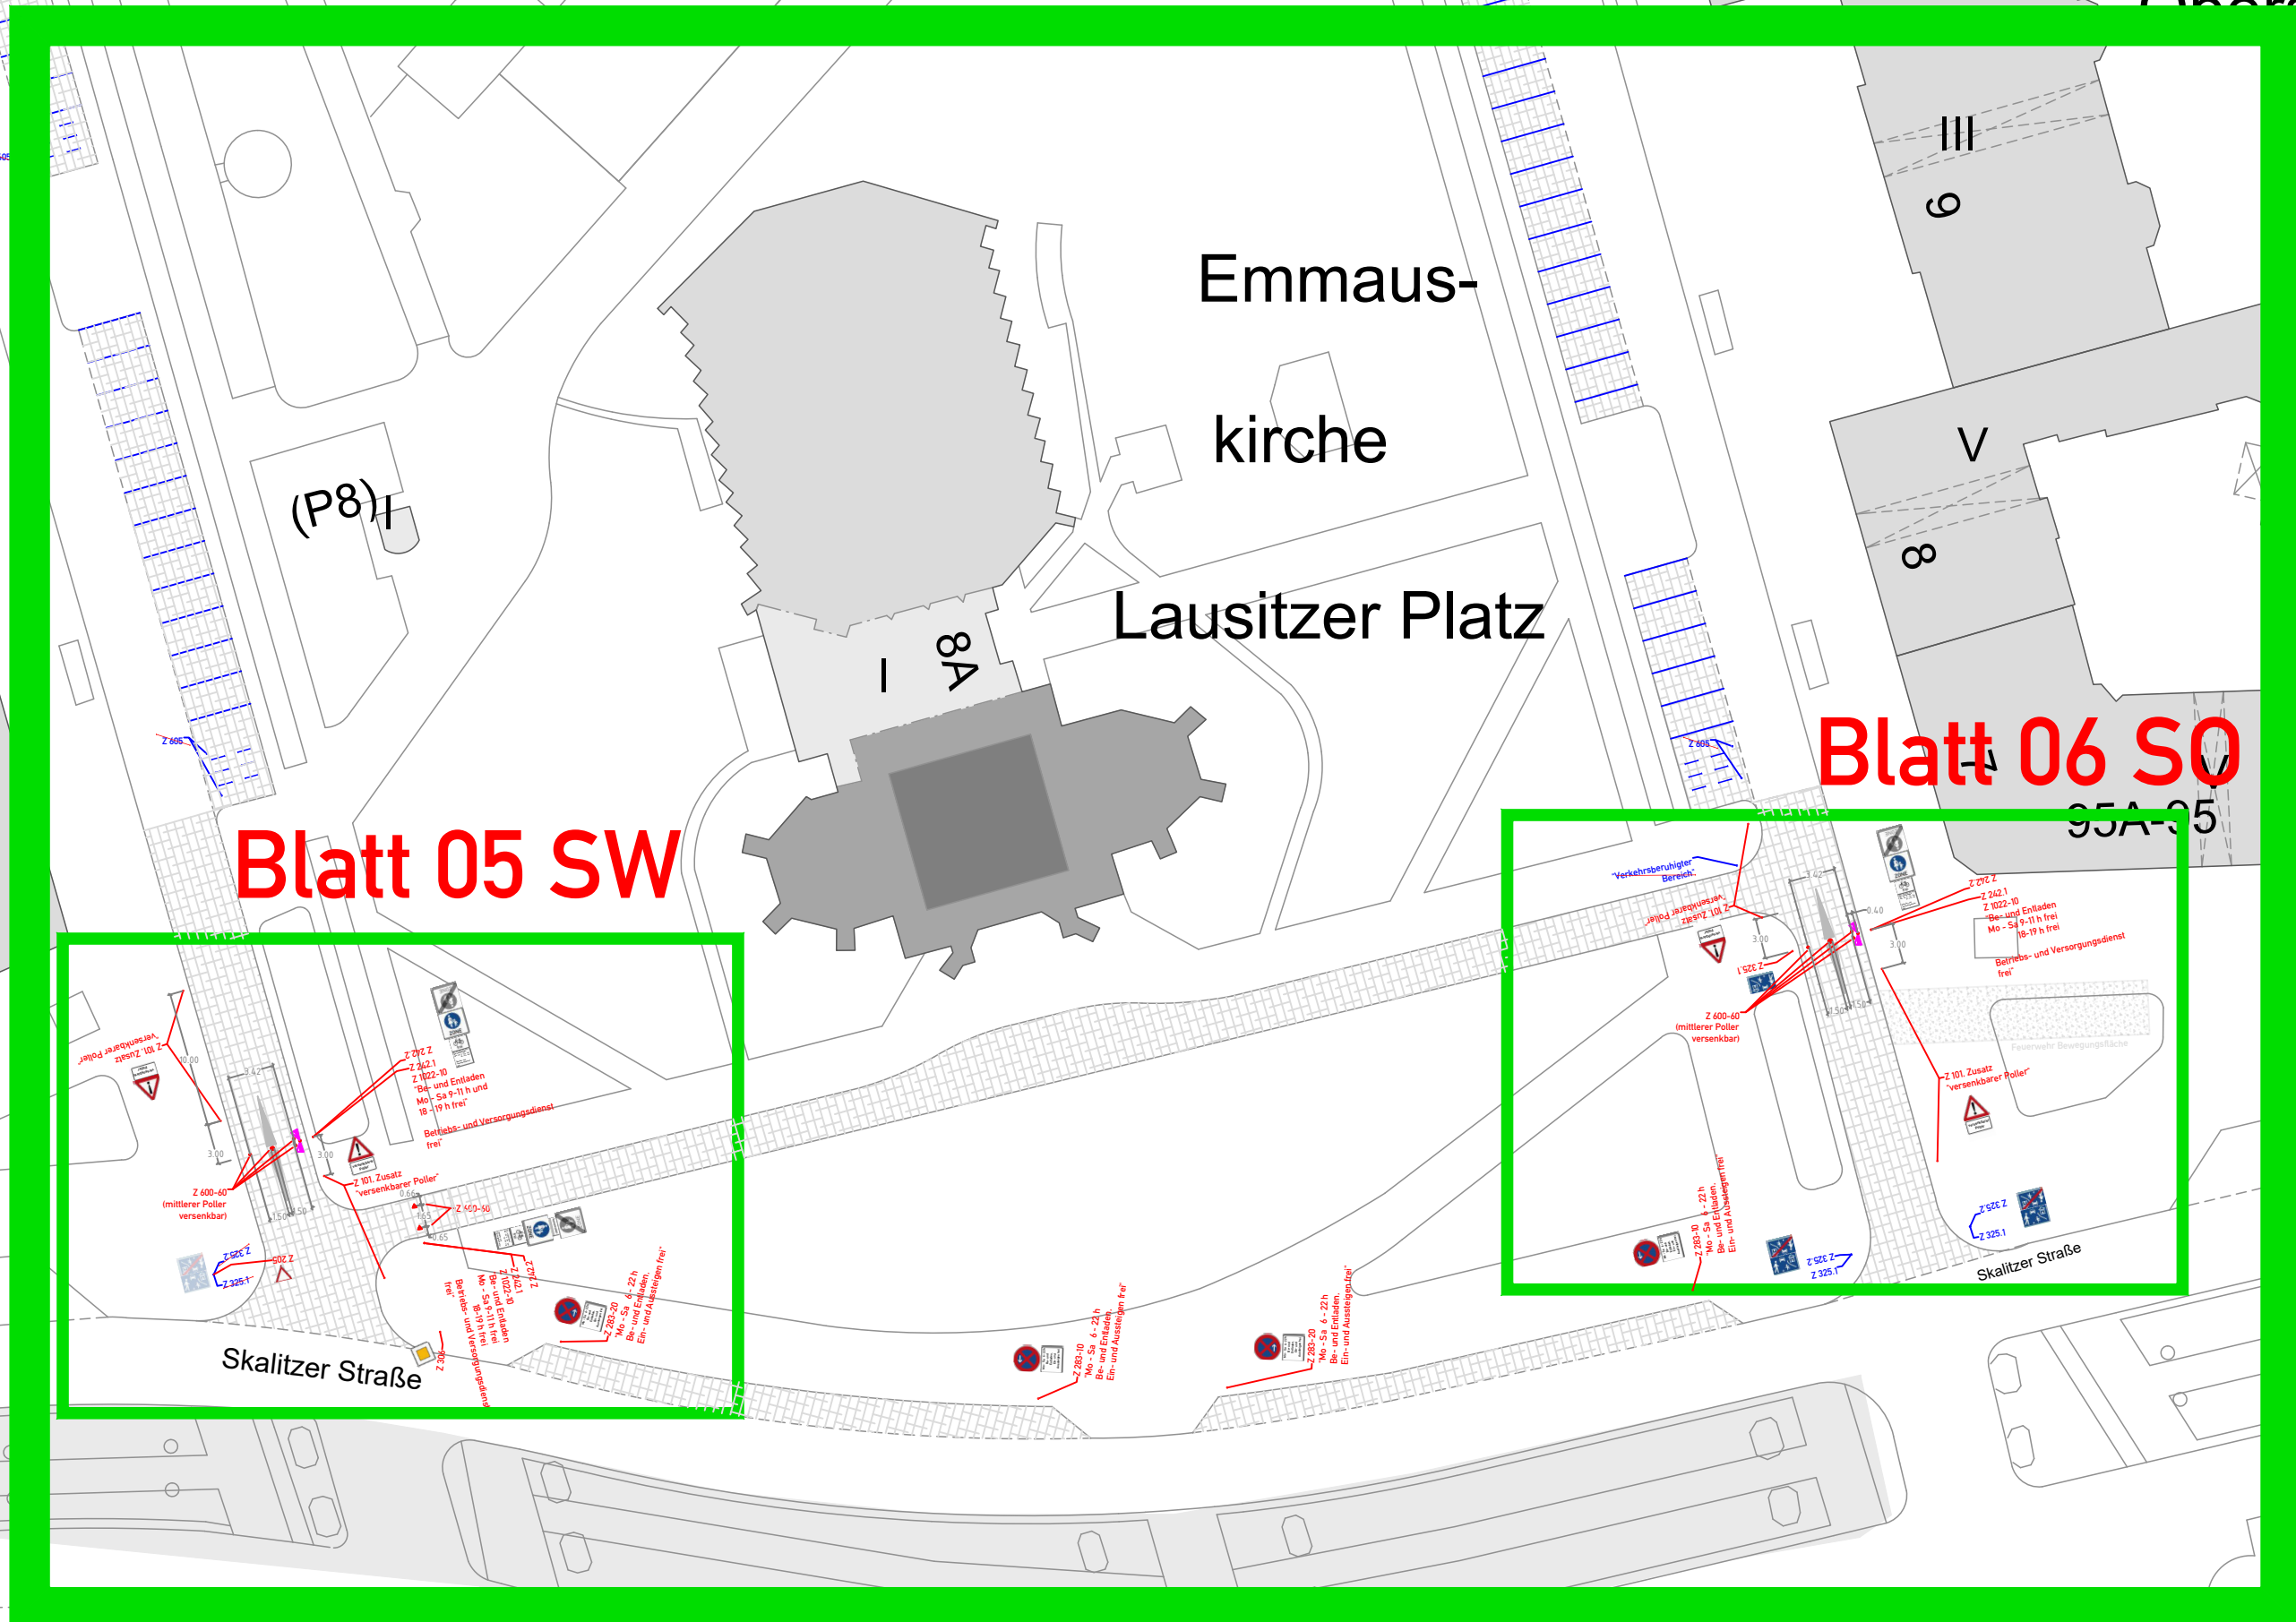

Blatt 05 SW

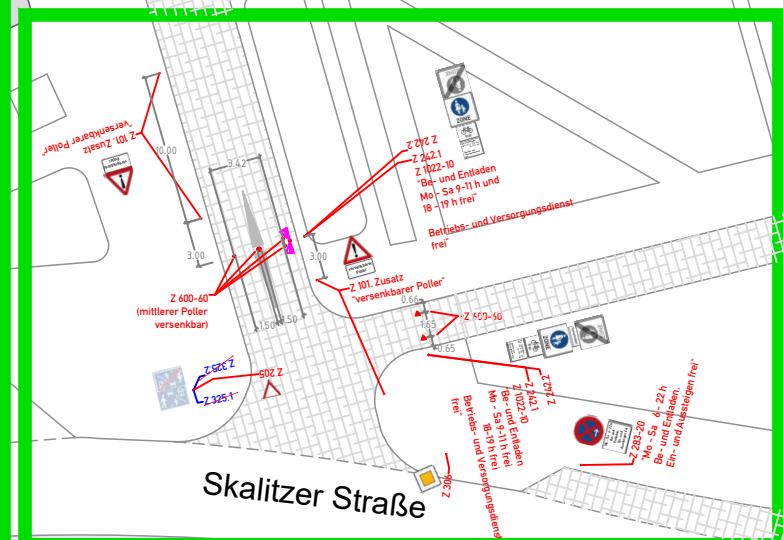

Blatt 06 SO

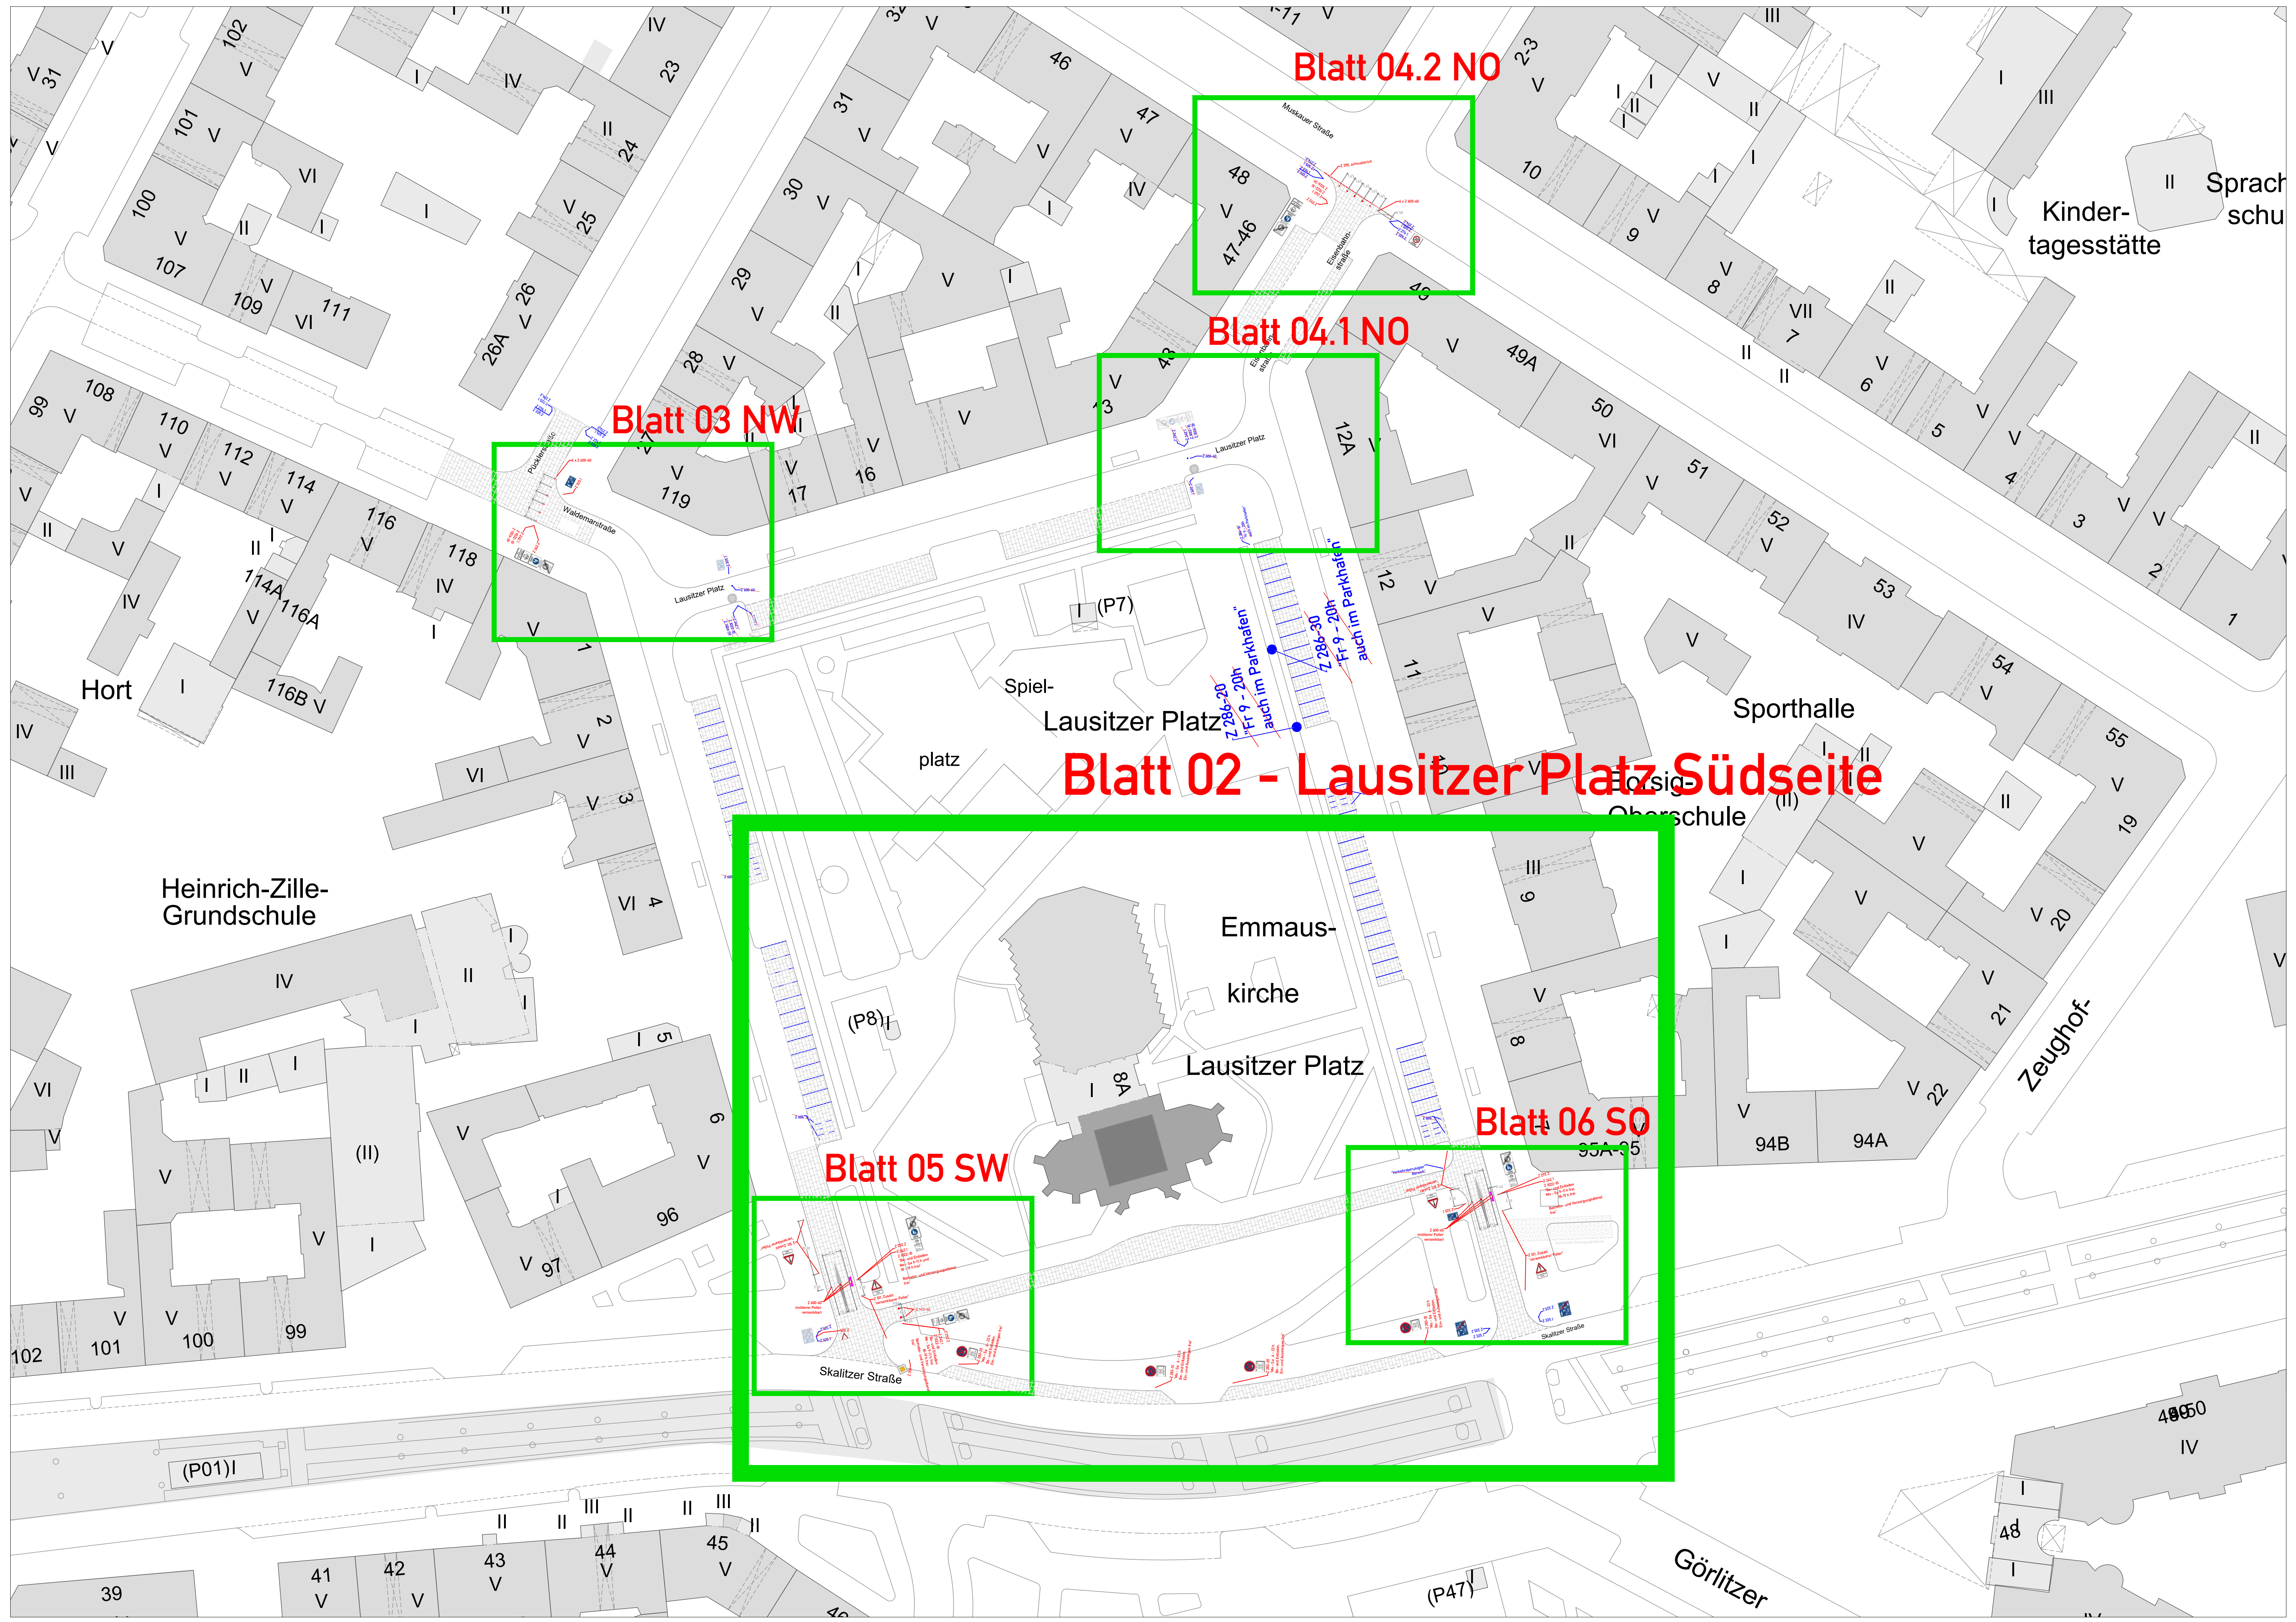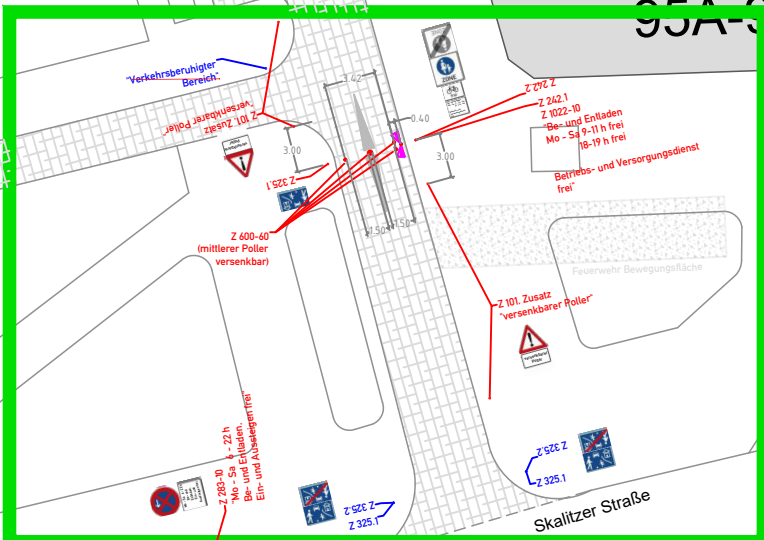

Emmaus- kirche

Lausitzer Platz


(P8) I

8A

8

7

95A-95

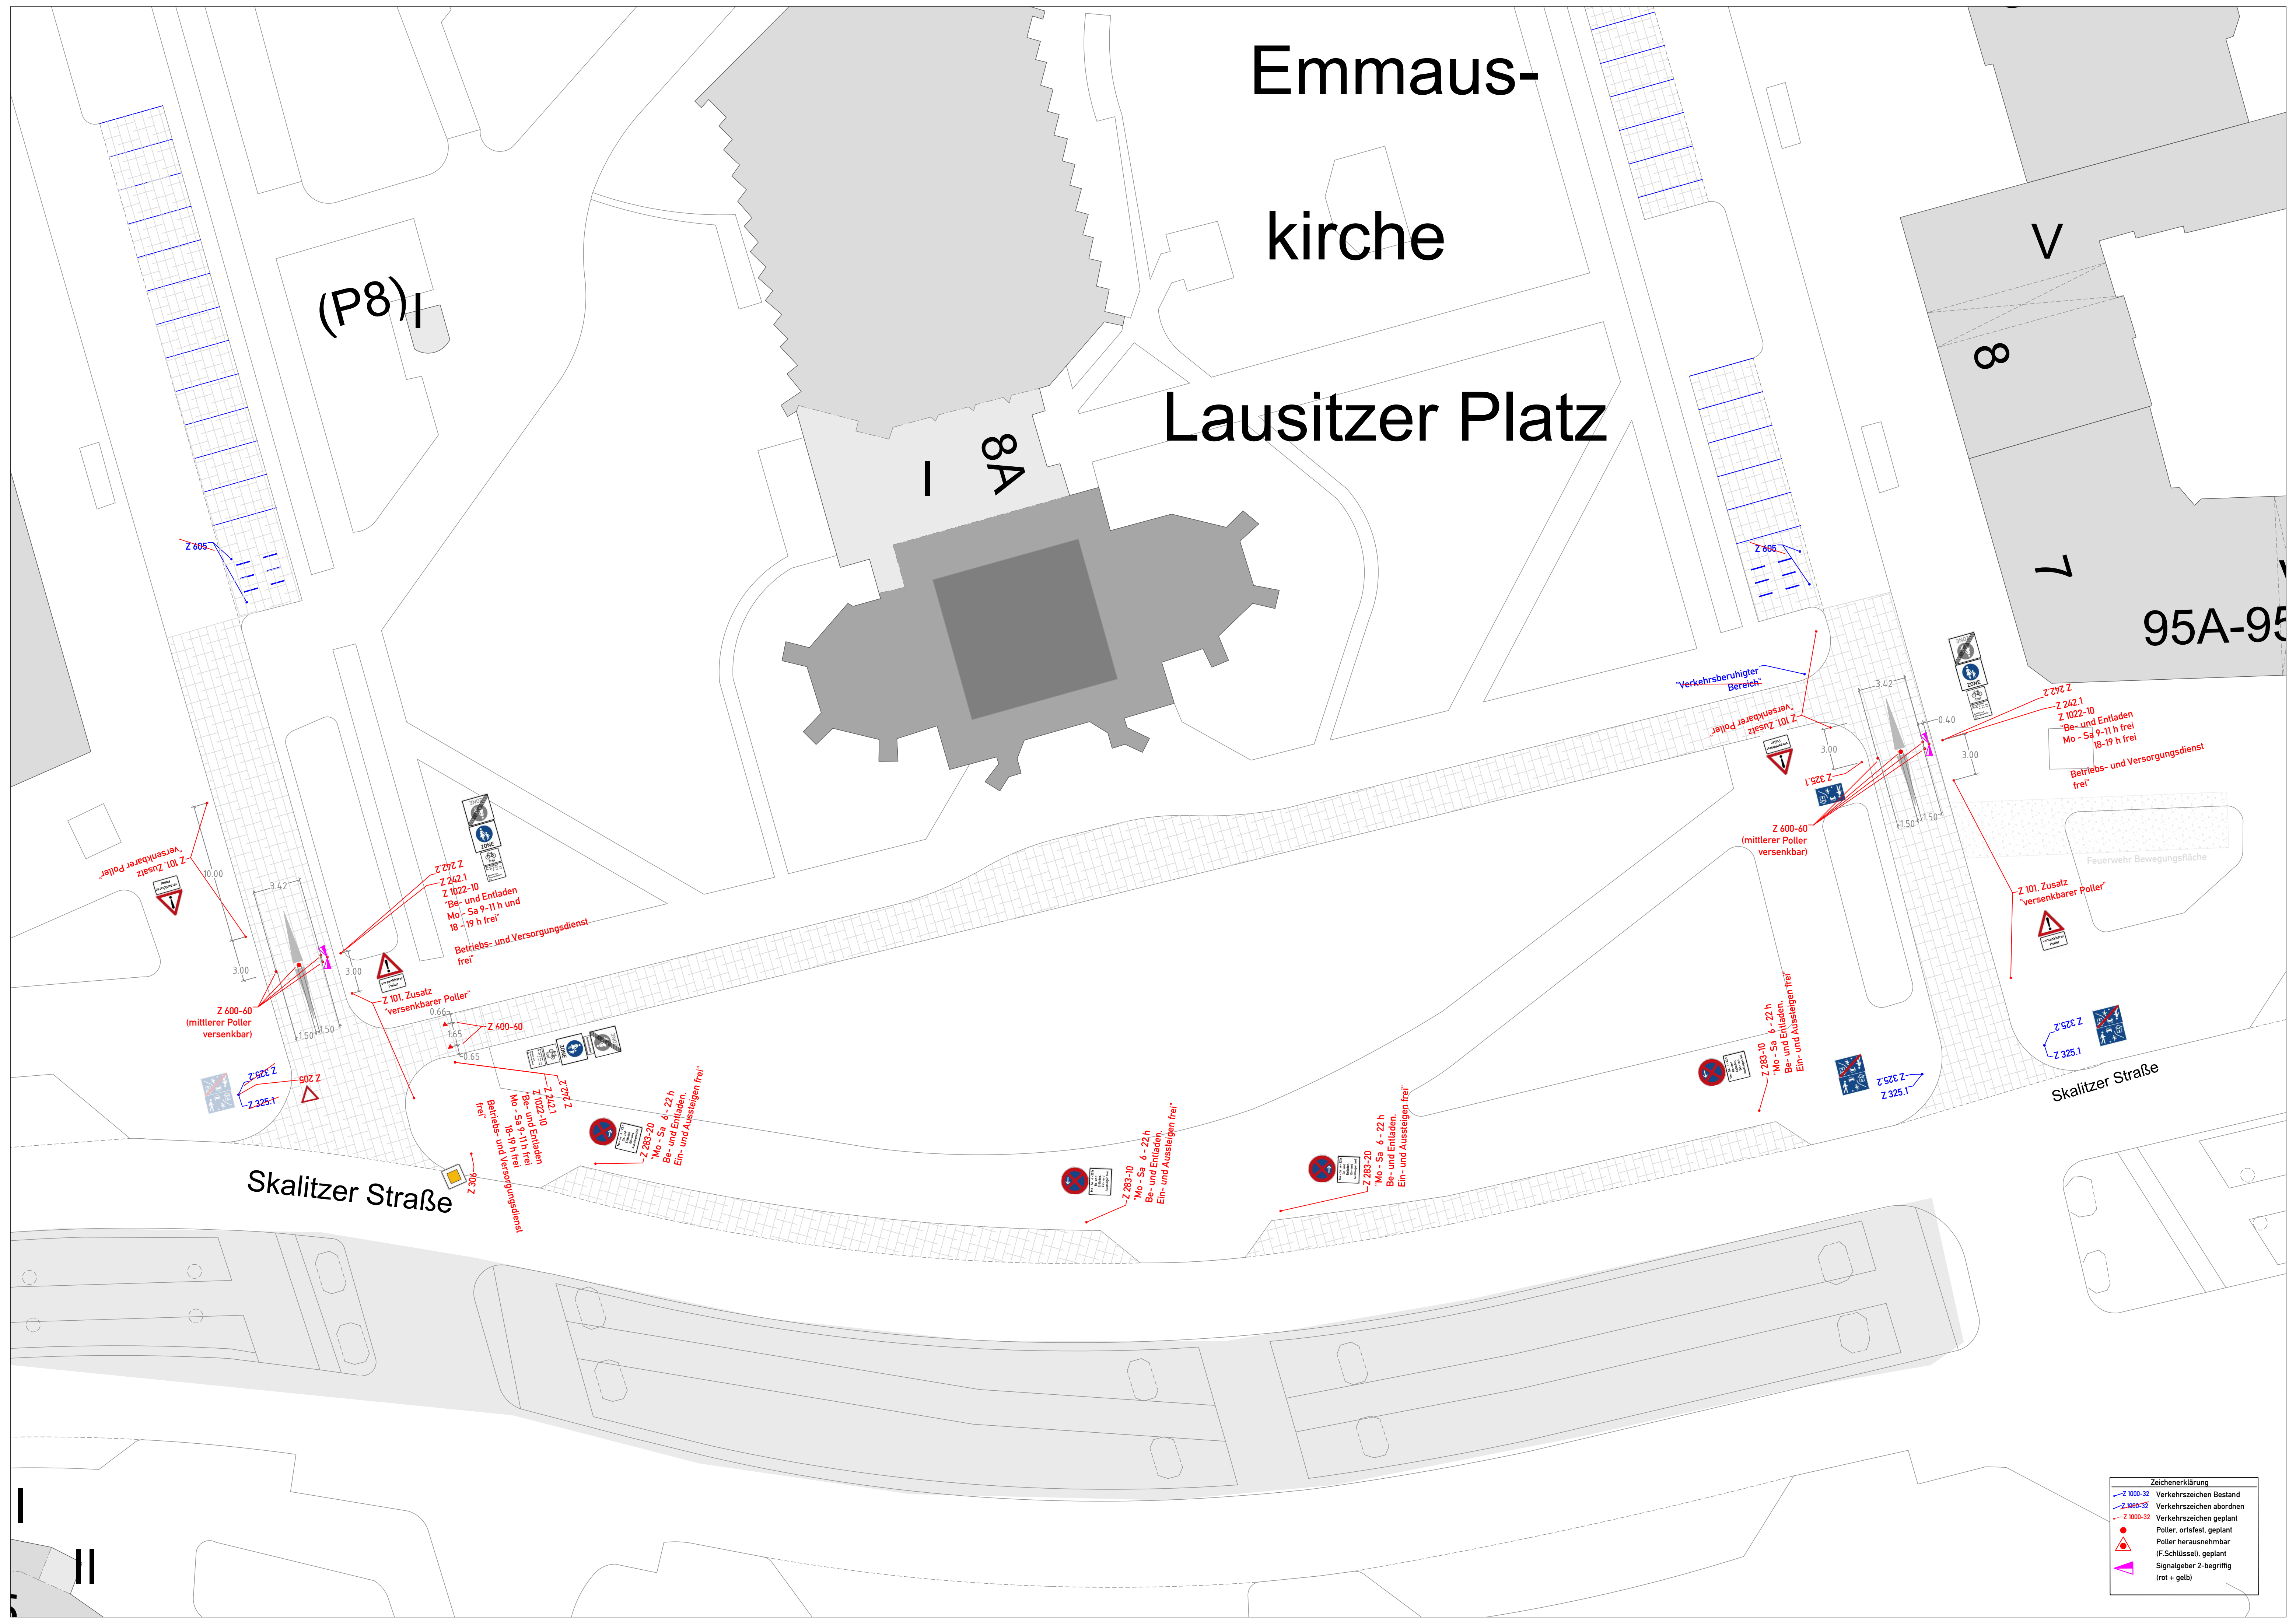

Skalitzer Straße

Skalitzer Straße

| Zeichenerklärung | |
|------------------|--|
| | Z 1000-32 Verkehrszeichen Bestand |
| | Z 1000-32 Verkehrszeichen abordnen |
| | Z 1000-32 Verkehrszeichen geplant |
| | Poller, ortsfest, geplant |
| | Poller herausnehmbar (FSchlüssel), geplant |
| | Signalgeber 2-begriffig (rot + gelb) |

Pücklerstraße

Waldemarstraße

Lausitzer Platz

27

V
119

V
17

8

V



1

6 x Z 600-60


Z 325.1

Z 274.2
Z 325.1
Z 274.1
Z 325.2

Z 242.1
Z 1022-10
Z 1026-39
Z 242.2

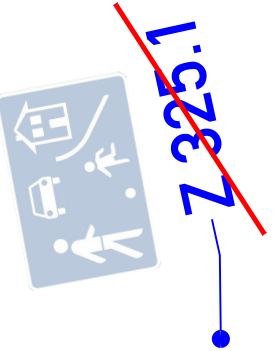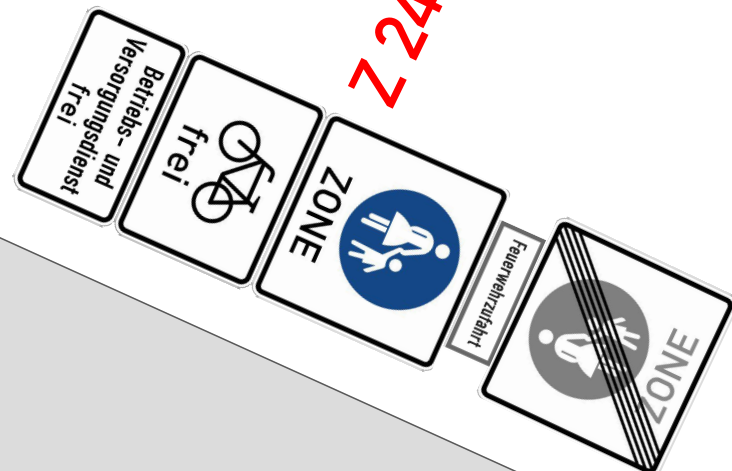

Z 242.1
Z 1022-10
Z 1026-39

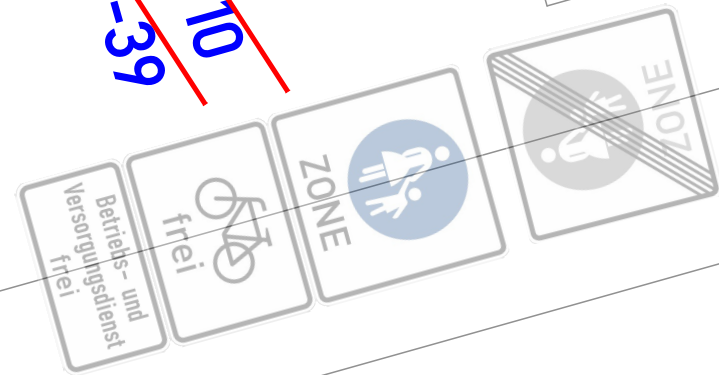

Z 600-60

Z 242.2

| Zeichenerklärung | |
|------------------|--|
| | Z 1000-32 Verkehrszeichen Bestand |
| | Z 1000-32 Verkehrszeichen abordnen |
| | Z 1000-32 Verkehrszeichen geplant |
| | Pollster, erstbest., geplant |
| | Pollster herausnehmbar (FSchlüssel), geplant |
| | Signalgeber 2-begriffig (rot + gelb) |


13 V

48

Eisenbahn-
straße

12A V

Lausitzer Platz

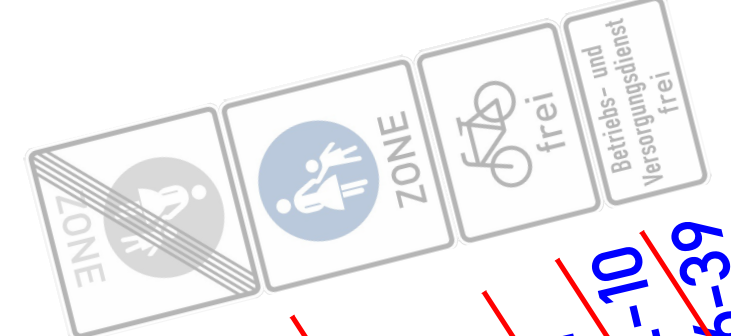

~~Z 242.2~~
~~Z 242.1~~
~~Z 01-7201 Z~~
~~Z 63-9201 Z~~

~~Z 600-60~~

~~Z 325.1~~

~~Z 286-10~~
"Fr 9 - 20h"
Bereich im Parkhafen"

| Zeichenerklärung | |
|------------------|---|
| | Z 1000-32 Verkehrszeichen Bestand |
| | Z 1000-32 Verkehrszeichen abordnen |
| | Z 1000-32 Verkehrszeichen geplant |
| | Poller, ortsfest, geplant |
| | Poller herausnehmbar (F-Schlüssel), geplant |
| | Signalgeber Z-begriffig (rot + gelb) |



Muskauer Straße

48

47-46

Eisenbahn-
straße

49

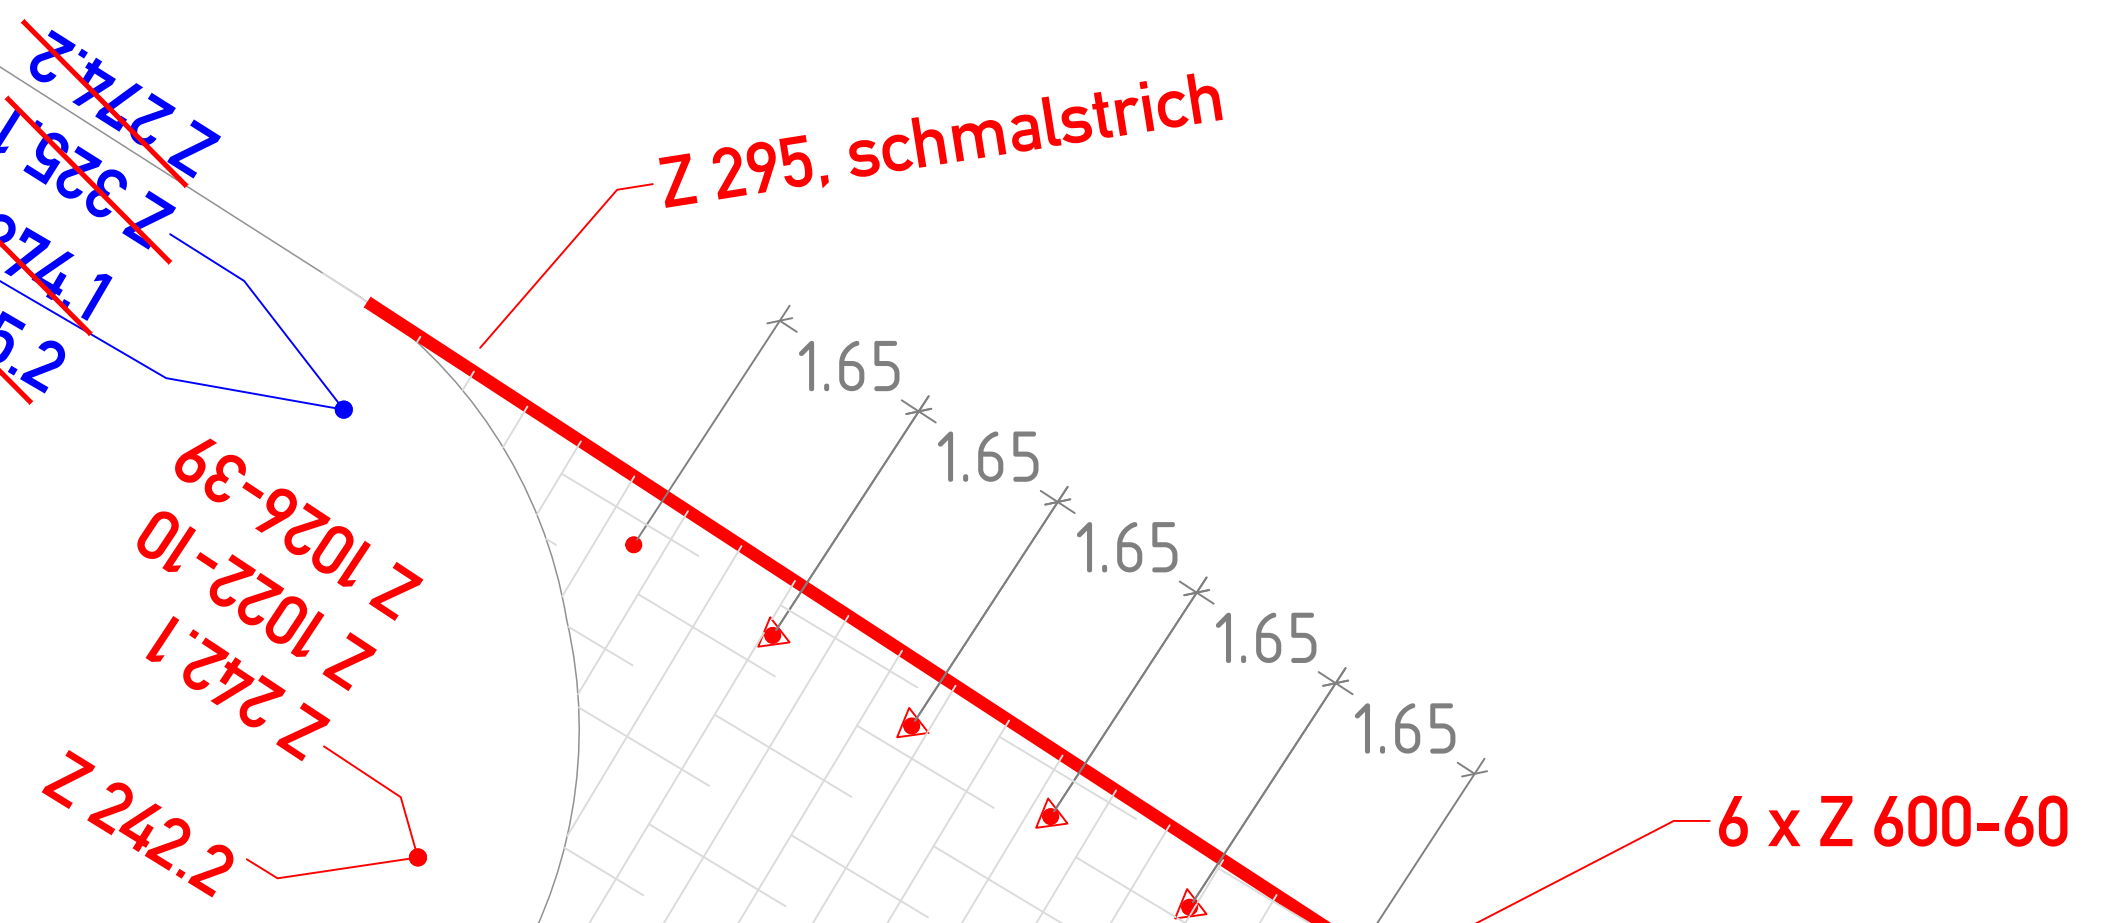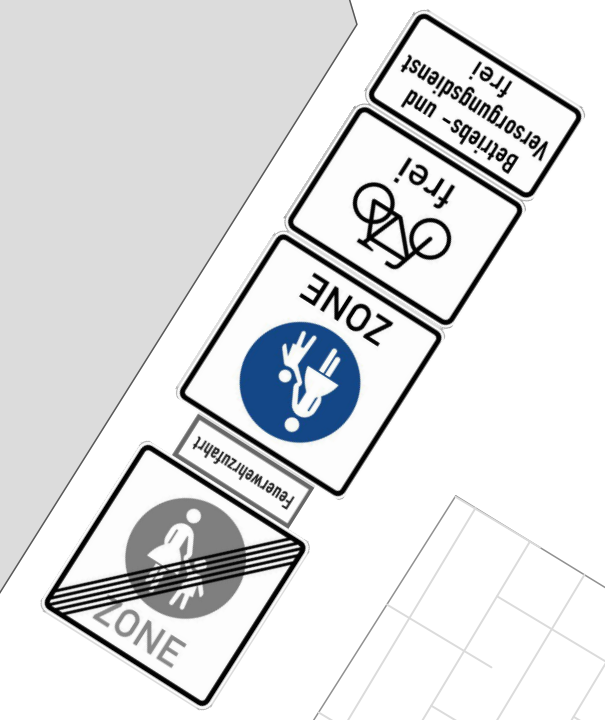

| Zeichenerklärung | |
|------------------|---|
| | Z 1000-32 Verkehrszeichen Bestand |
| | Z 1000-32 Verkehrszeichen abordnen |
| | Z 1000-32 Verkehrszeichen geplant |
| | Poller, ortsfest, geplant |
| | Poller herausnehmbar (F.Schlüssel), geplant |
| | Signalgeber 2-begriffig (rot + gelb) |



Z 101. Zusatz
"versenkbarer Poller"



Z 600-60
(mittlerer Poller
versenkbar)



Z 325.2
Z 325.1



Skalitzer Straße

Z 101. Zusatz
"versenkbarer Poller"



Z 242.2
Z 242.1
Z 1022-10
"Be- und Entladen
Mo - Sa 9-11 h und
18 - 19 h frei"

Betriebs- und Versorgungsdienst
frei"




Z 600-60



Z 242.1
Z 1022-10
"Be- und Entladen
Mo - Sa 9-11 h frei
18-19 h frei"

Betriebs- und Versorgungsdienst
frei"

Z 242.2

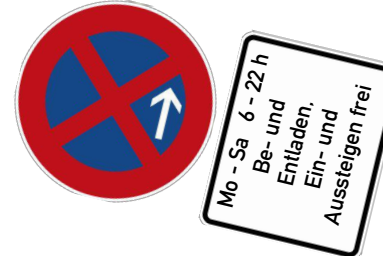

Z 283-20
"Mo - Sa 6 - 22 h
Be- und Entladen,
Ein- und Aussteigen frei"

| Zeichenerklärung | |
|------------------|--|
| | Z 1000-32 Verkehrszeichen Bestand |
| | Z 1000-32 Verkehrszeichen abordnen |
| | Z 1000-32 Verkehrszeichen geplant |
| | Poller ortsfest, geplant |
| | Poller herausnehmbar (F-Schlüssel) geplant |
| | Signalgeber 2-begriffig (rot + gelb) |

95A-95

"Verkehrsberuhigter Bereich"

**Z 101. Zusatz
"versenkbarer Poller"**

**Z 600-60
(mittlerer Poller versenkbar)**

**Z 283-10
"Mo - Sa 6 - 22 h
Be- und Entladen,
Ein- und Aussteigen frei"**


**Z 242.1
Z 1022-10
"Be- und Entladen
Mo - Sa 9-11 h frei
18-19 h frei"**

**Betriebs- und Versorgungsdienst
frei"**

**Z 101. Zusatz
"versenkbarer Poller"**

**Z 325.2
Z 325.1**


**Z 325.2
Z 325.1**

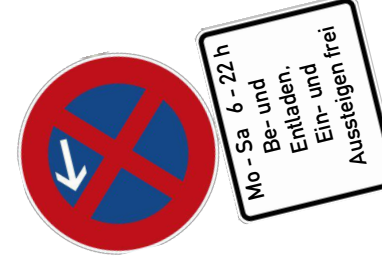

| Zeichenerklärung | |
|------------------|---|
| Z 1000-32 | Verkehrszeichen Bestand |
| Z 1000-32 | Verkehrszeichen abordnen |
| Z 1000-32 | Verkehrszeichen geplant |
| ● | Poller ortsfest, geplant |
| ● | Poller herausnehmbar (F.Schlüssel), geplant |
| ▲ | Signalgeber 2-begriffig (rot + gelb) |


Skalitzer Straße

Feuerwehr Bewegungsfläche

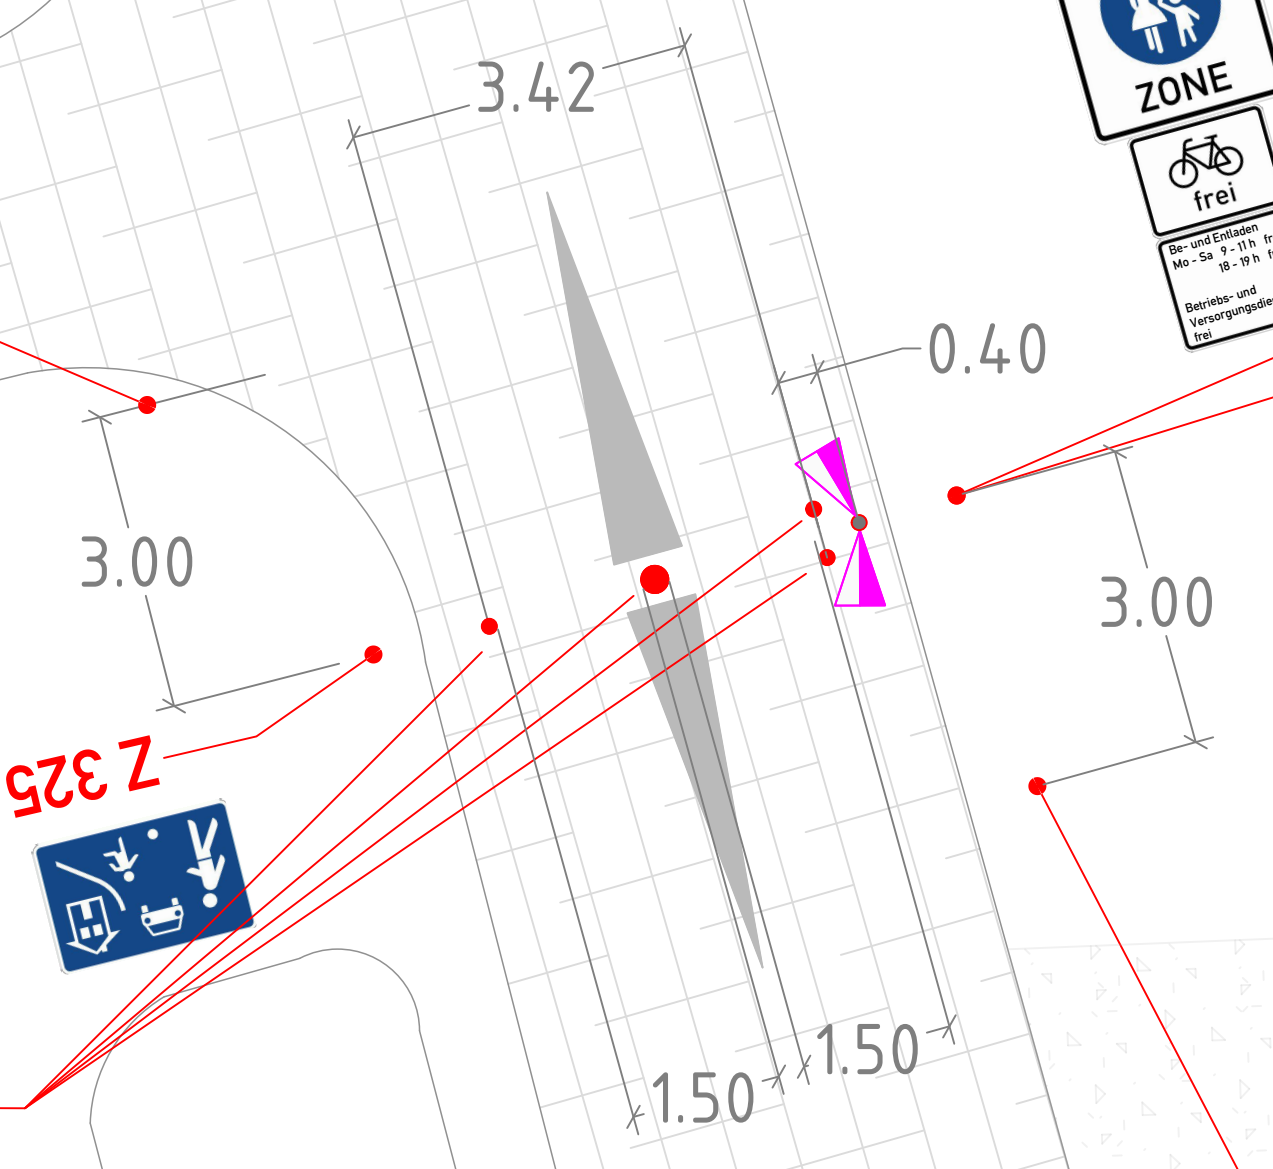

Rettungswege - mit Feuerwehrschlüssel

Rettungswege - mit Automatik-Poller Berechtigung

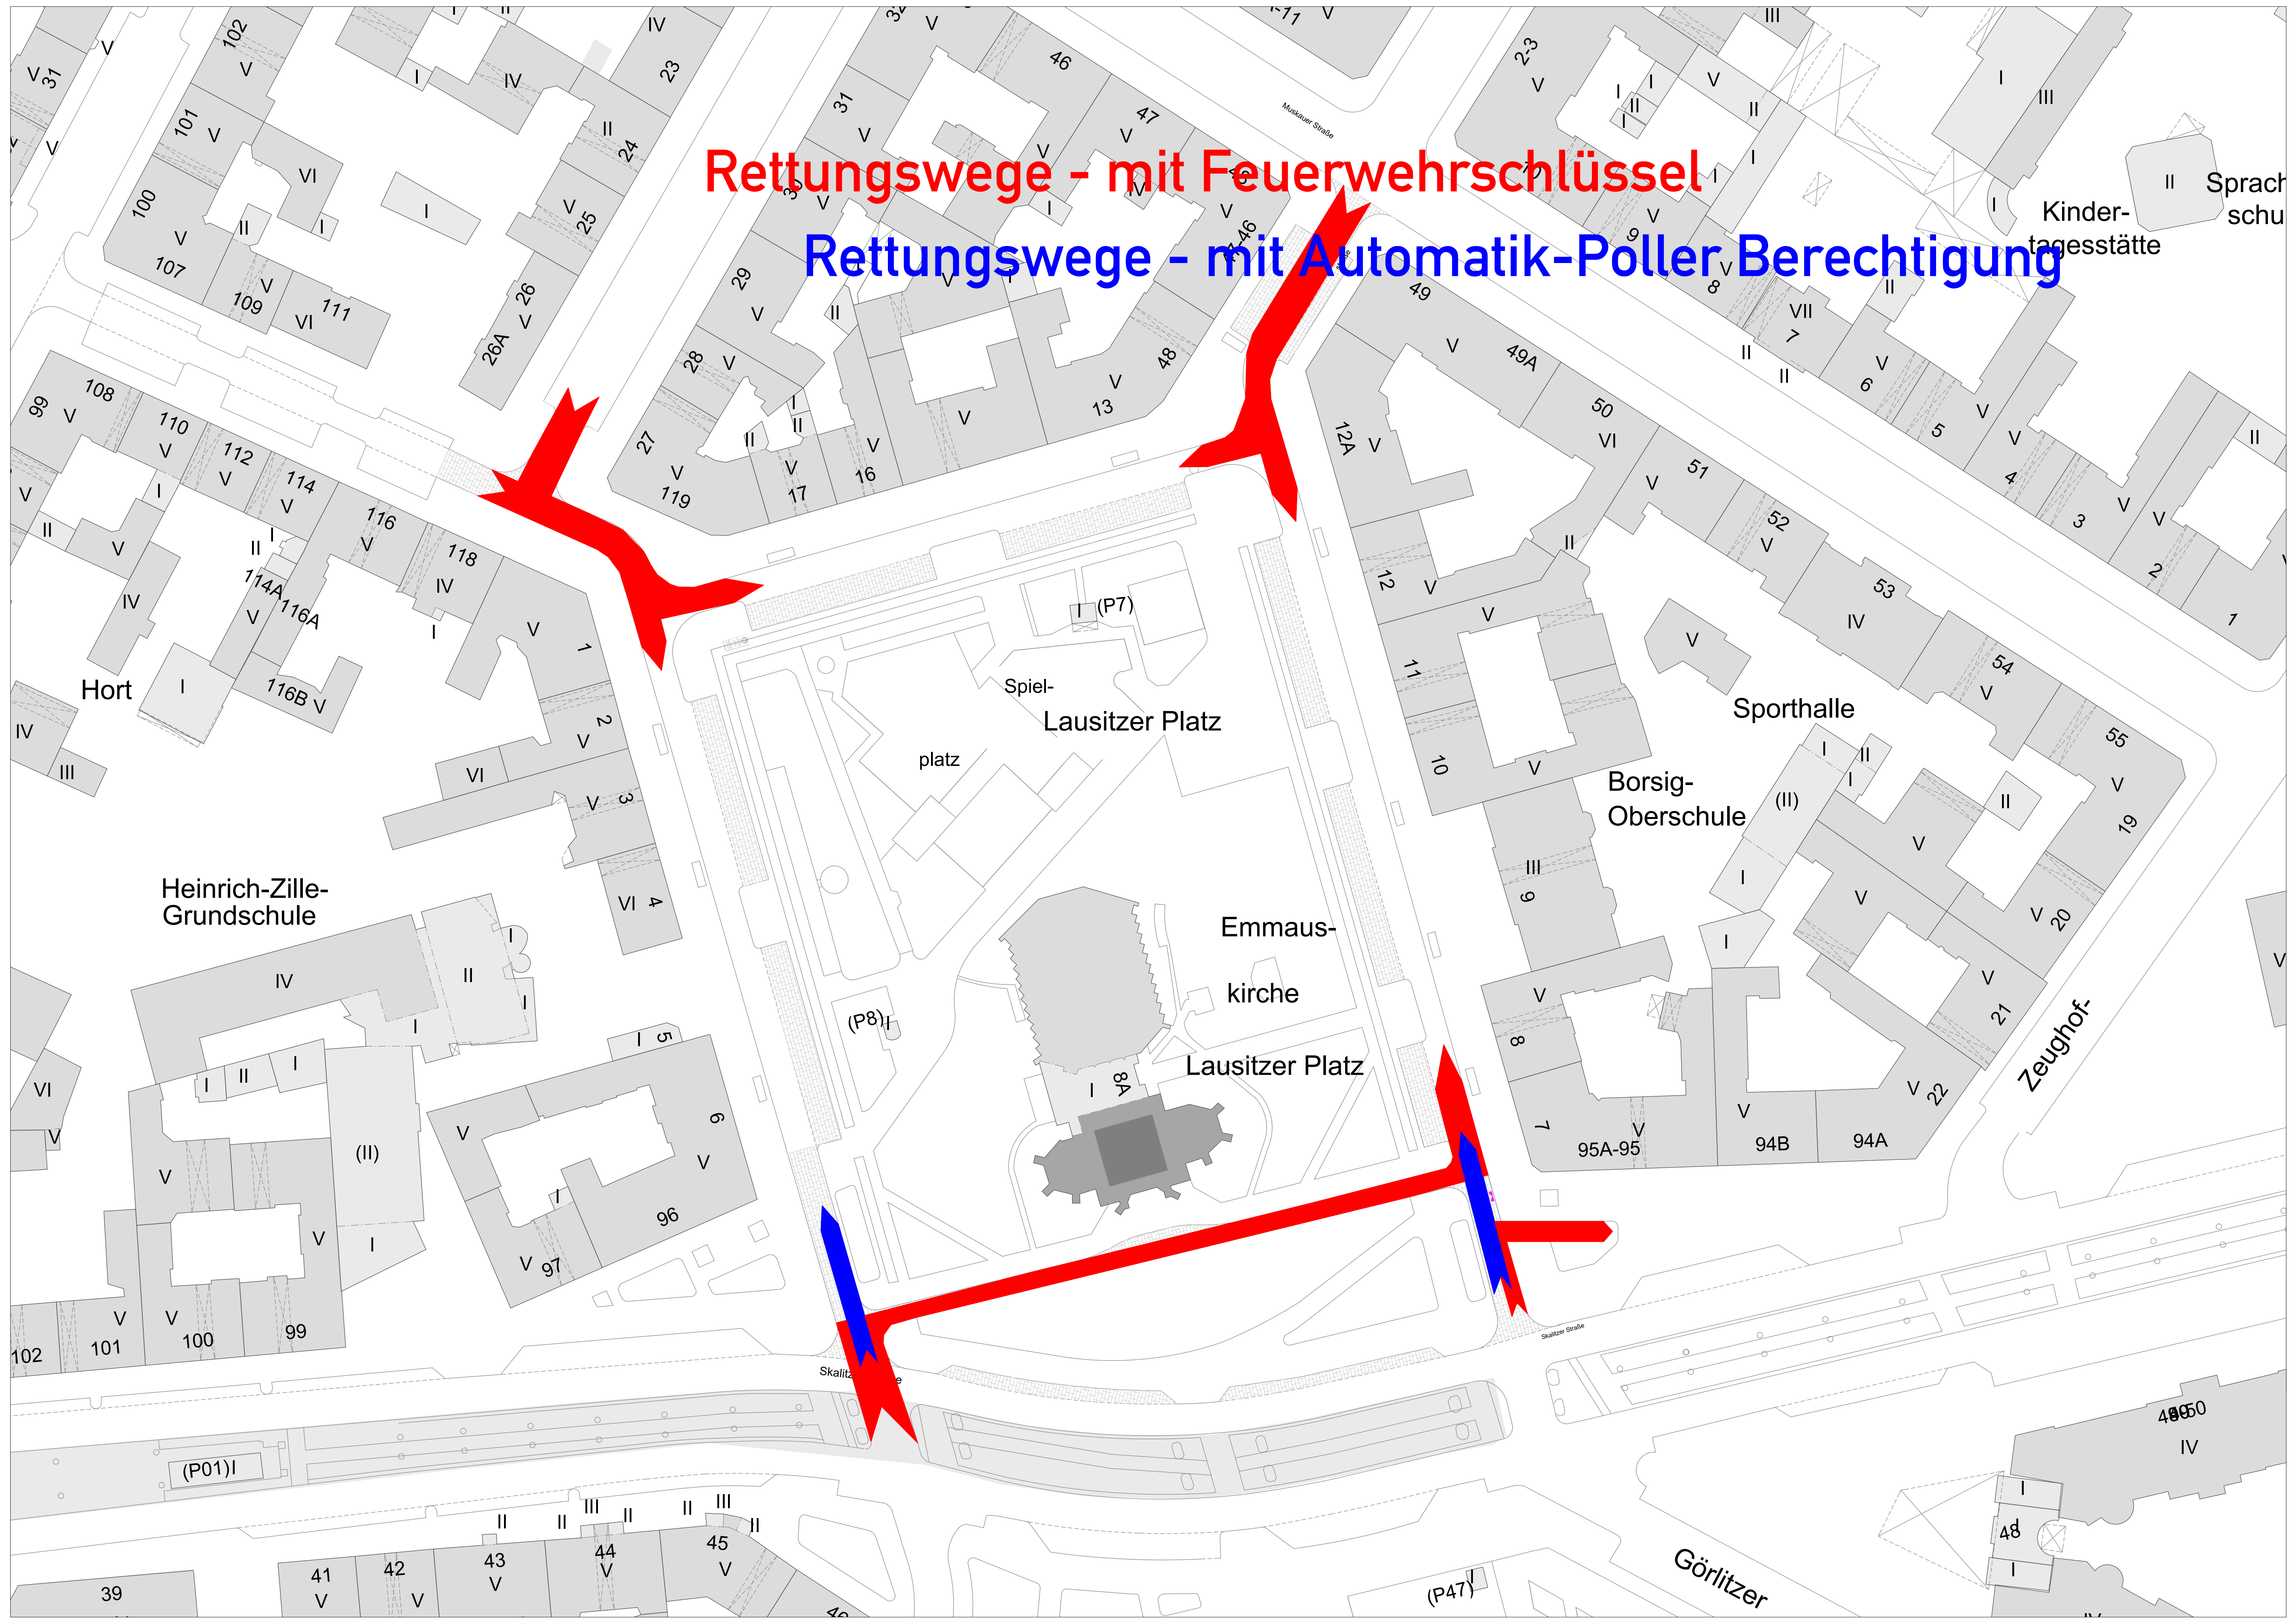

Wege des Lieferverkehrs

kein Durchgangsverkehr in Nord-Süd-Richtung, auch während der Lieferfenster



**Poller
(mit Feuerwehr-
schlüssel)**

Automatik-Poller

**neu: Lieferzone
Skalitzer Straße**

**Mo - Sa 6 - 22 h
Be- und
Entladen,
Ein- und
Aussteigen frei**

ZONE
Be- und Entladen
Mo - Sa 9 - 11 h
und 18 - 19 h frei
Betriebs- und
Versorgungsdienst
frei

frei