


Ausschnitt Bereich Urbanhafen M 1:100

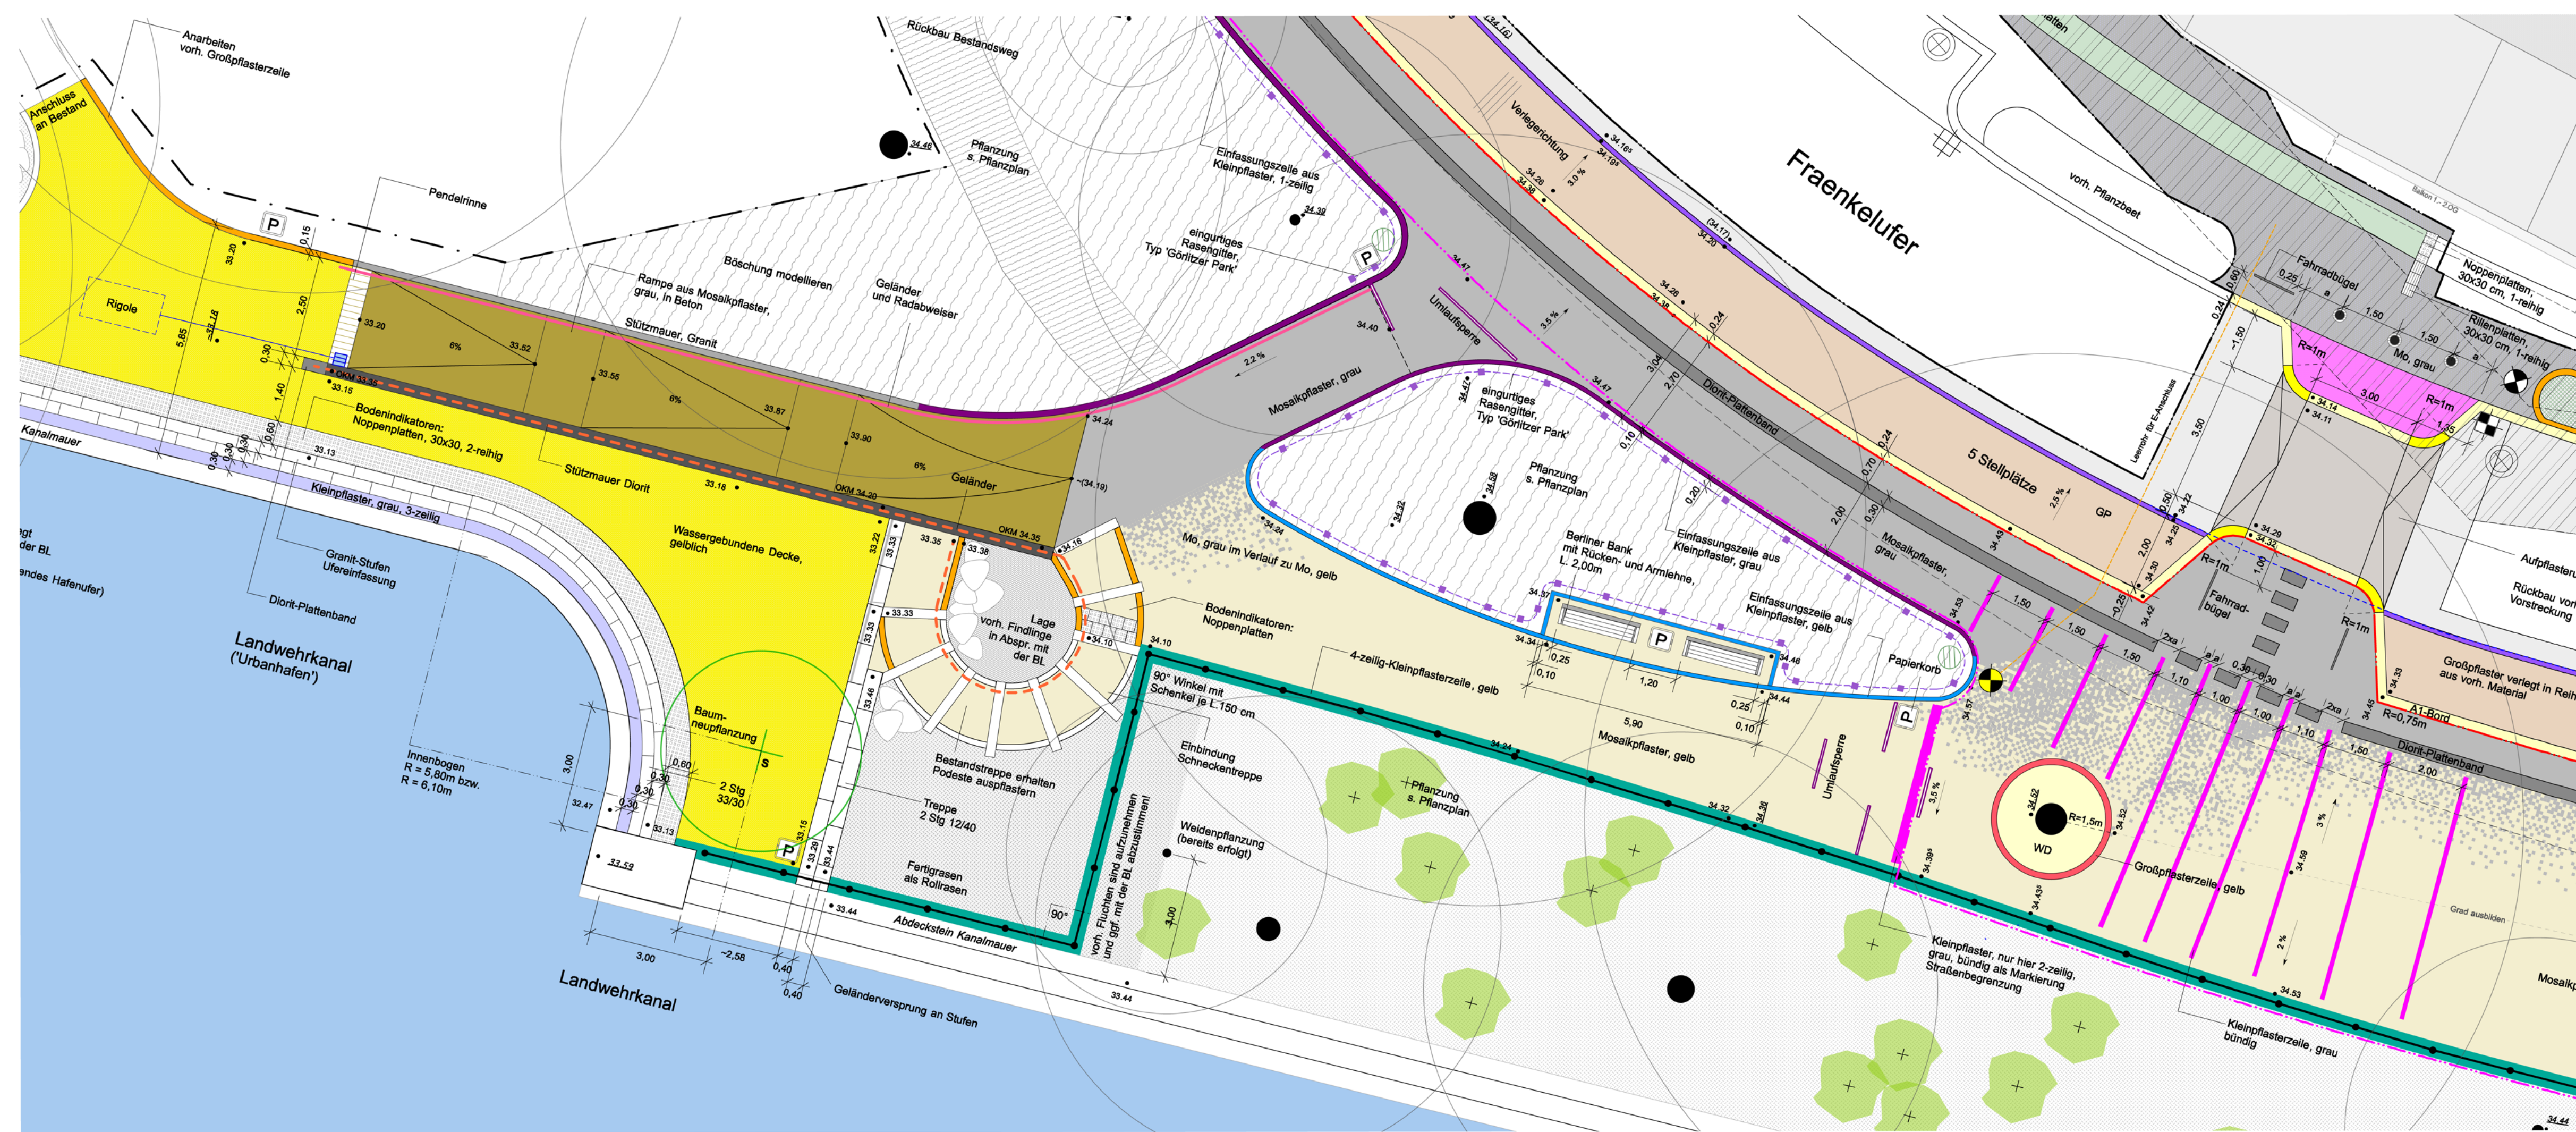

Legende

Teilbereich Straße

- Strauch-/Rosensplanzung
- Mosaikpflaster, vorh. Granit, Farbe grau
- "Straßenauflasterung" aus vorh. Natursteingroßpflaster in Beton mit Fugenvergüß
- Großpflaster aus vorh. Natursteinmaterial mit Fugenvergüß
- Großpflaster aus vorh. Natursteinmaterial ohne Fugenvergüß
- Kleinpflaster in Beton verlegt, Granit, Farbe grau
- vorh. Granitplatten neu zu verlegen, Farbe grau
- vorh. A1-Bord, Lags unverändert
- A1-Bord, 14 Keile, Radius 1m / 0,5m
- B6-Straßenbord, Granit
- 1-zellige Großpflasterzelle, vorh. Natursteinmaterial
- 1-zellige Pflasterzelle vorh. Betonwürfelpflaster, Farbe weiß
- Bearbeitungsgrenze
- Bereich der geplanten Arbeiten der BWB

Teilbereich Freianlagen

- Bestandbaum
- Baumneupflanzung: Balk als "Tilia", Soli, Do, StU 20-25
- Rasenwiesensaart
- Fertigrasen als Rollrasen
- Strauchpflanzung ergänzen
- Mosaikpflaster, Granit, Farbe gelblich
- Wassergebundene Decke, Farbe gelblich
- Mosaikpflaster, vorh. Granit-Material, Farbe grau
- Mosaikpflaster, Granit, in Beton verlegt, Farbe grau
- Naturstein-Plattenband in Beton, bodenbündig, L 40,60,80B 30H 8, anstracht
- Naturstein-Einfassung Stützmauer (Dort), B 30 cm, anstracht
- Naturstein-Einfassung Stützmauer (Dort), B 15 cm, grau
- 1-zellige Kleinpflasterzelle, Granit, Farbe gelblich als Einfassung
- 4-zellige Kleinpflasterzelle, Granit, Farbe gelblich
- 2-zellige Kleinpflasterzelle, Granit, Farbe gelblich im Bogen um Baumstamm
- 1-zellige Großpflasterzelle, Granit, Farbe gelblich im Radius um Baumscheibe
- 3-zellige Kleinpflasterzelle (Dort), Farbe grau
- 1-zellige Kleinpflasterzelle, Granit, Farbe grau inmitten Mosaik
- 1-zellige Kleinpflasterzelle, Granit, Farbe grau als Einfassung
- 1-zellige Großpflasterzelle, vorh. Natursteinmaterial
- Geländer
- Umlaufsperrn
- Bodenindikatoren: Hoppfenplatten, 30x30 cm, weiß
- Bodenindikatoren: Hoppfenplatten, 30x30 cm, weiß
- Historisches Ufergeländer
- einguriges Rasengitter "Gürtler Park", H ca. 35cm
- LED-Mastleuchte, neu
- vorh. Galstern
- Leerrohr EK-Kabel
- Poller
- Fahrradständer
- Berliner Bank, L 2,0m mit Arm- und Rückenlehne
- Berliner Bank, L 1,20m
- Berliner Hocker, L 0,6 m (mit ohne Rückenlehne)
- Papierkorb
- neuer Straßeneinlauf
- Einfuß, gemuldet, 30x30cm
- Pendelrinne aus Granitpflaster
- vorh. Findlinge
- Hinweisschild Grünflächen, "Tupenschilf" mit Ergänzung: Stadlerfarn erlaubt, Fußgänger haben Vorrang
- neuer Straßeneinlauf
- vorh. Schacht (ggf. in der Höhe regulieren)
- vorh. Schieber (ggf. in der Höhe regulieren)
- geplante Höhen
- vorhandene Höhen
- Bearbeitungsgrenze
- vorh. Vorstreckungen (A1-Bords)
- vorh. Straßenbegrenzungslinie
- neue, geplante Straßenbegrenzungslinie
- Abgrenzung Bereich Freianlagen/Verkehrsanlagen

Datum	Index	gez.	Änderungen

Umgestaltung nördl. Ufer am Landwehrkanal im Bereich Fraenkelufer Gesamtbereich

Berlin - Kreuzberg

Blatt-Nr.: LP 5 - Ausführung - Übersicht

BV-Nr.: 15.336

Datum: Stand 27.10.2017

Bauherr: Bezirksamt Friedrichshain-Kreuzberg von Berlin
 Abt. Bauen, Planen und Facility Management
 Straßen- und Grünflächenamt, FB Straßen (SGA 12)
 Yorckstraße 4-11
 10965 Berlin

gesehen und freigegeben

Datum: _____
 Unterschrift: _____

gesehen und freigegeben

Datum: _____
 Unterschrift: _____

T-Plan - gesamt

gezeichnet: Maß: 135*85 Datum: 336_501_TPlan.vwx

Bearbeiter: Maßstab: 1:200/100 Blatt-Nr.: 5.01