

Koordinatenverzeichnis

Table with 3 columns: Letter, Y, X. Lists coordinate pairs for grid points.


Textliche Festsetzungen

- 1. In den allgemeinen Wohngebieten WA1 bis WA5 sind die Ausnahmen nach § 4 Abs. 3 der Bauzonenverordnung nicht Bestandteil des Bebauungsplans.
2. In den allgemeinen Wohngebieten WA1 bis WA5 sind auf den nicht überbaubaren Grundstücksflächen Stellplätze und Garagen unzulässig.
3. In den allgemeinen Wohngebieten WA3 und WA4 sowie im allgemeinen Wohngebiet WA1 mit Ausnahme der mit 1 und 2 bezeichneten baulichen Anlagen dürfen bauliche Anlagen mit höchstens drei zulässigen Vollgeschossen eine Höhe von 27,0 m über NN nicht überschreiten.

Übersichtskarte 1: 10 000



Ausschnitt aus dem Flächennutzungsplan Berlin-FNP 94

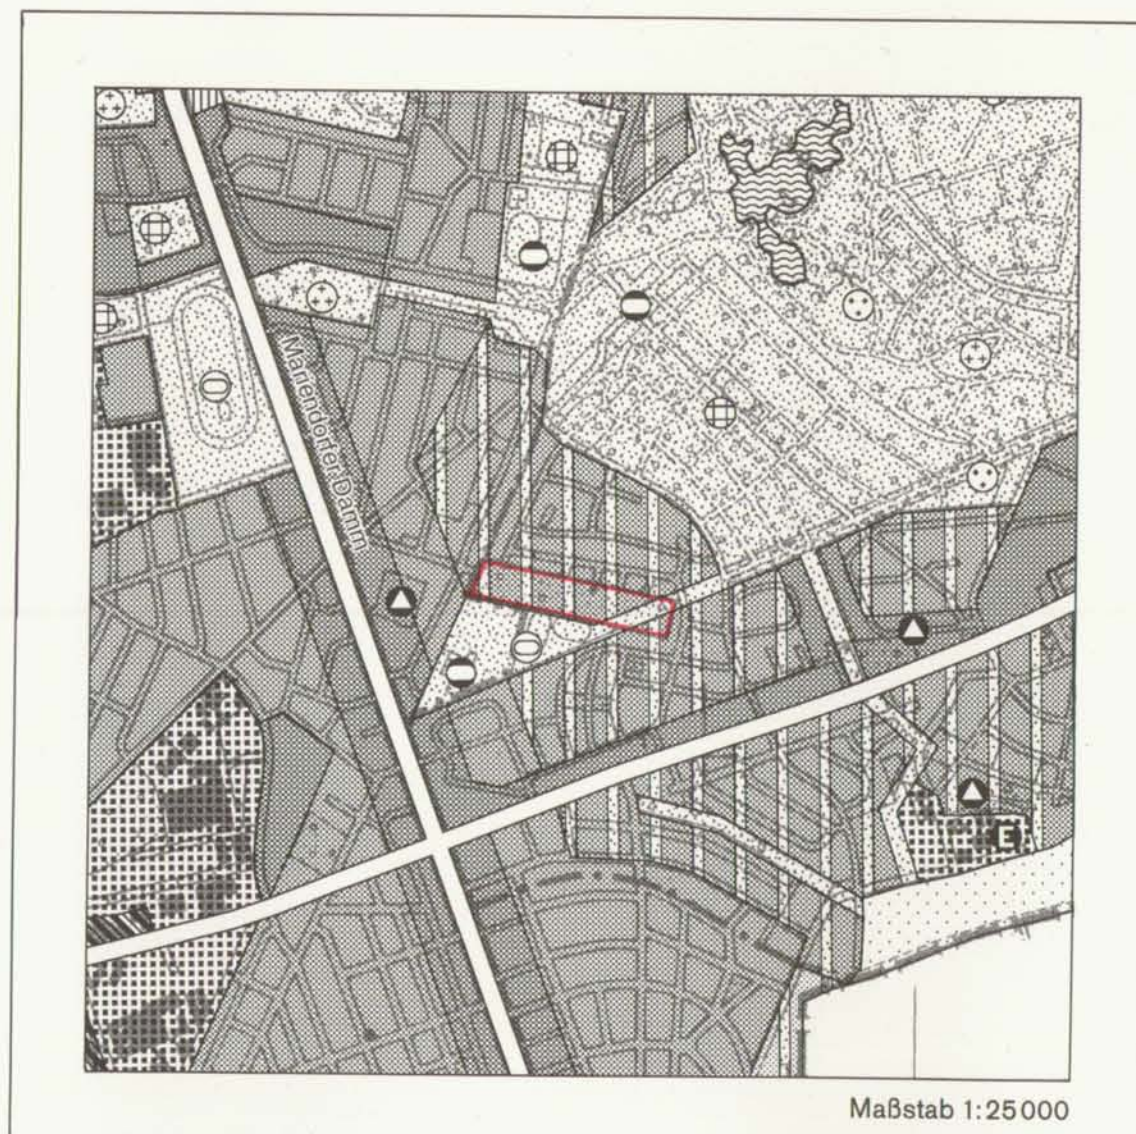

Zeichenerklärung (Legend) section containing symbols and descriptions for building types, green spaces, and other urban features.


Abzeichnung Bebauungsplan XIV-196-1

für die Grundstücke Straße 621 Nr. 4, 10/136, 3/31, 51, 55, 65, 65A, 75, 95, 111 und 127/137

im Bezirk Neukölln, Ortsteil Buckow

Zeichenerklärung

Detailed legend for the zoning plan, including tables for building types (e.g., Kleinmischgebiet, Allgemeines Wohngebiet), green spaces, and other urban features.

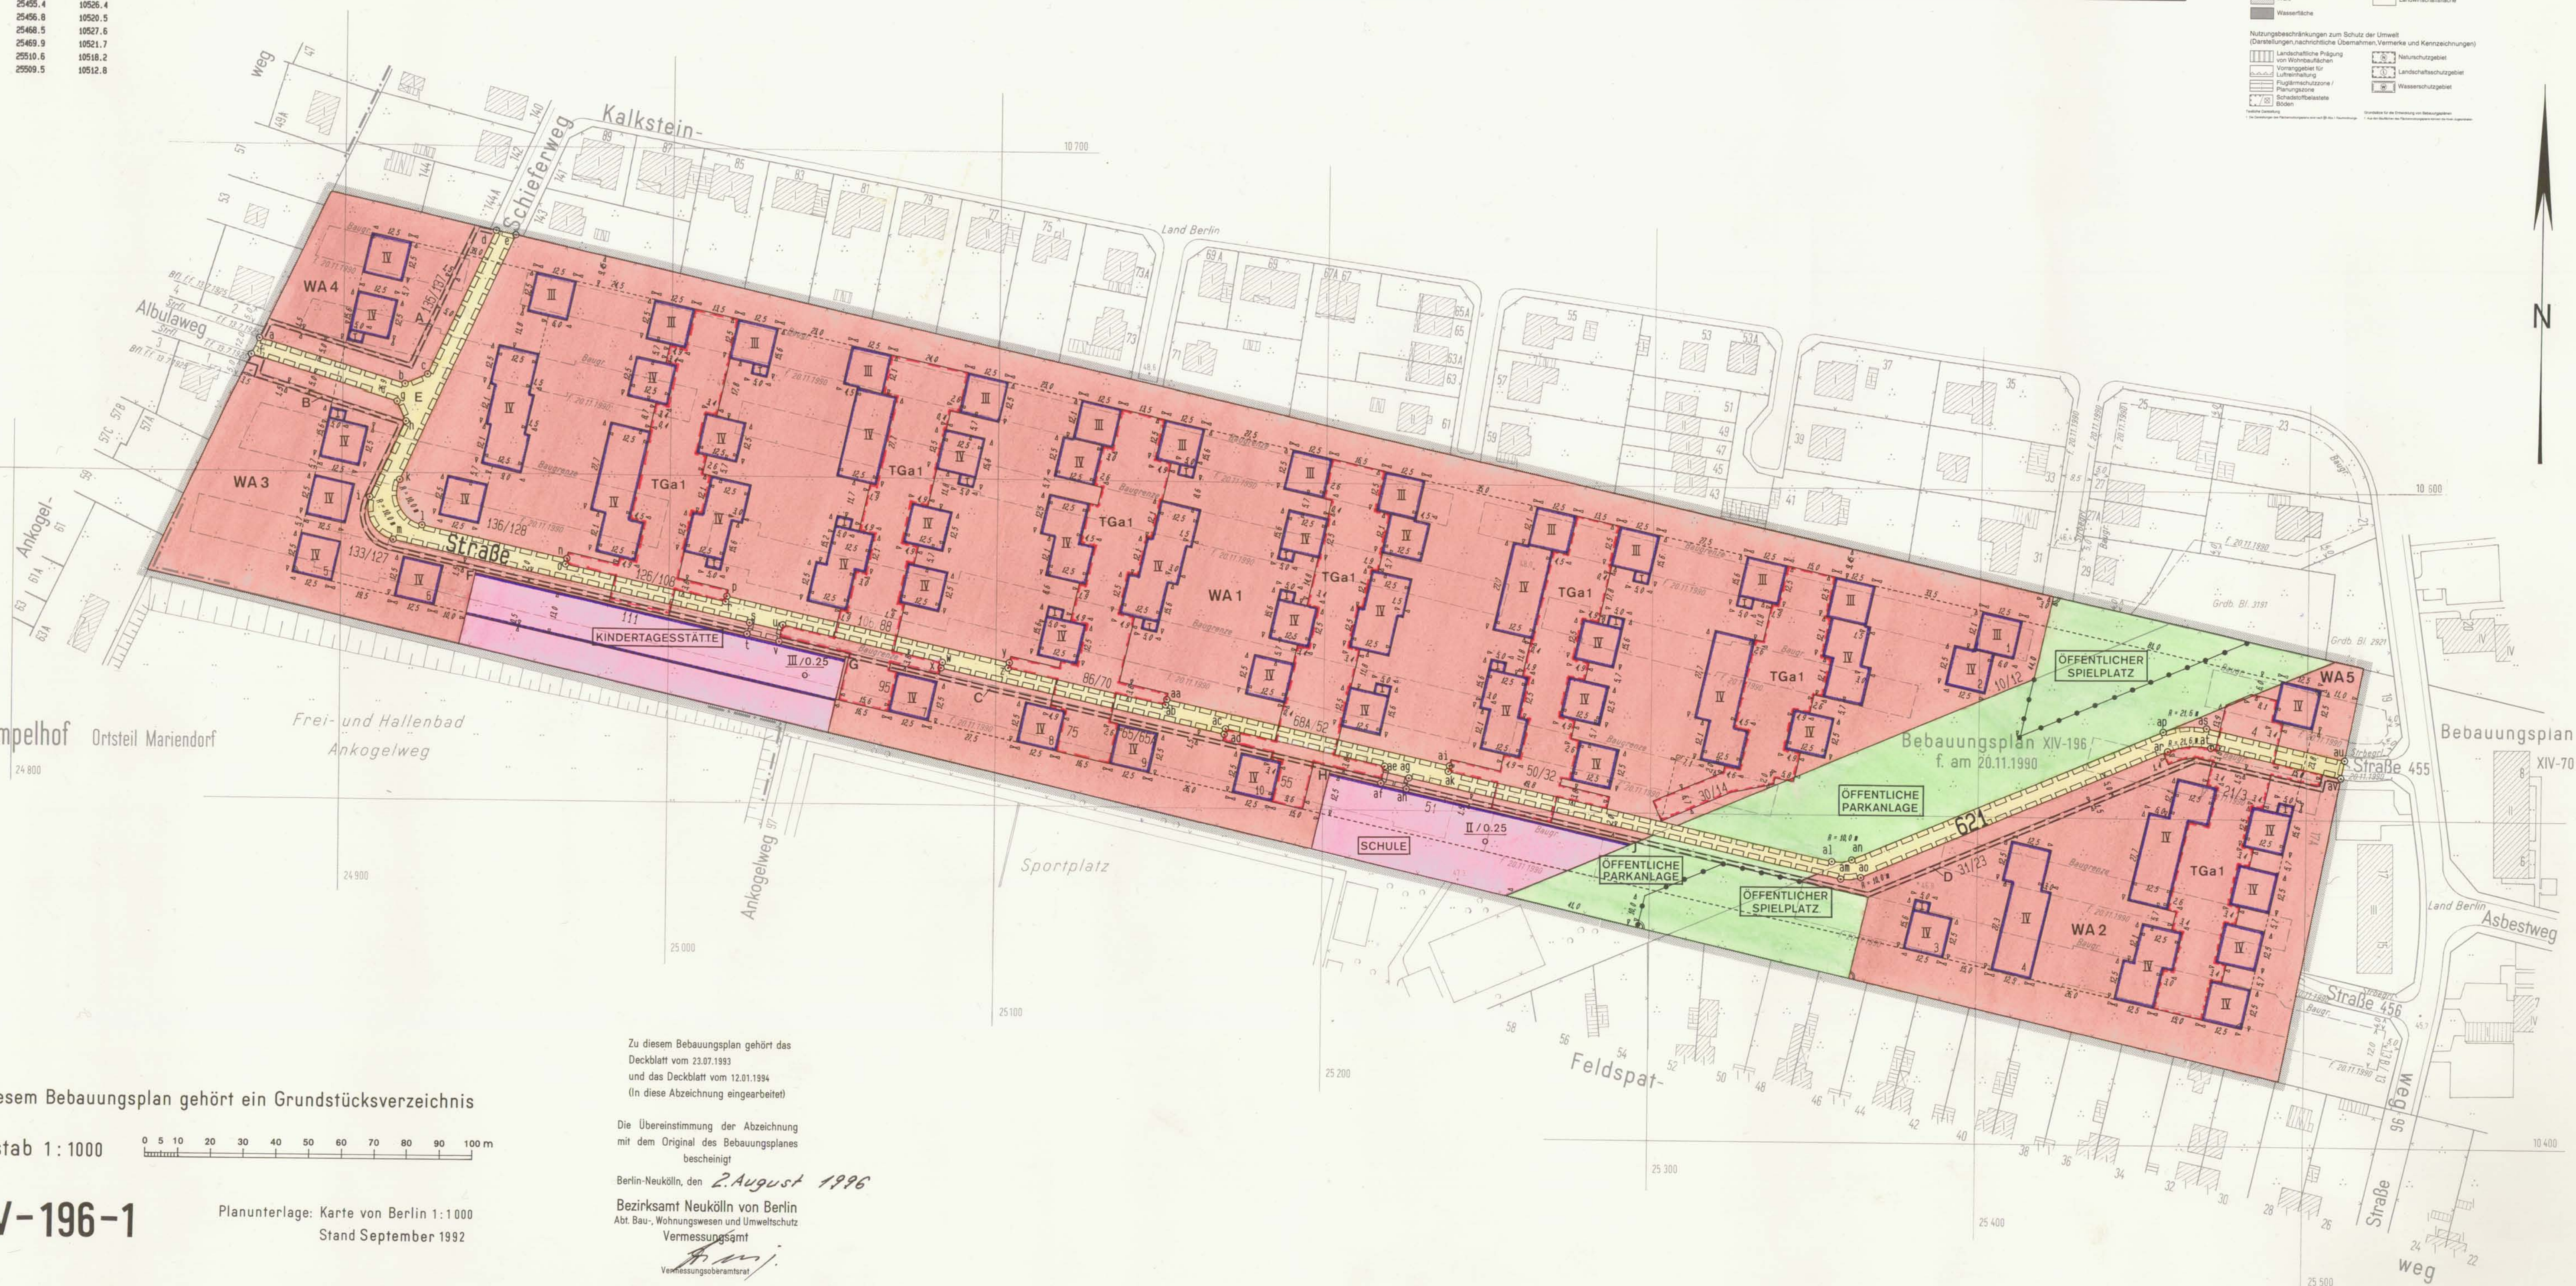

Zu diesem Bebauungsplan gehört das Deckblatt vom 23.07.1993 und das Deckblatt vom 12.01.1994 (in diese Abzeichnung eingearbeitet)

Die Übereinstimmung der Abzeichnung mit dem Original des Bebauungsplanes bescheinigt

Berlin-Neukölln, den 2. August 1996
Bezirksamt Neukölln von Berlin
Vermessungsamt

Zu diesem Bebauungsplan gehört ein Grundstücksverzeichnis

Maßstab 1: 1000

XIV-196-1 Planunterlagen: Karte von Berlin 1:1 000 Stand September 1992

Administrative section containing the date of issuance (23.04.1993), officials (Pallokat, Bodo Manegold, Arendt), and the responsible authority (Bezirksamt Neukölln von Berlin).