


# STÄDTEBAULICHE VERTIEFUNG BAHNHOFSTRASSE-OST / GOLTZSTRASSE LICHTENRADE


## VARIANTE STADTUMBAU MASSNAHMEN

2.1

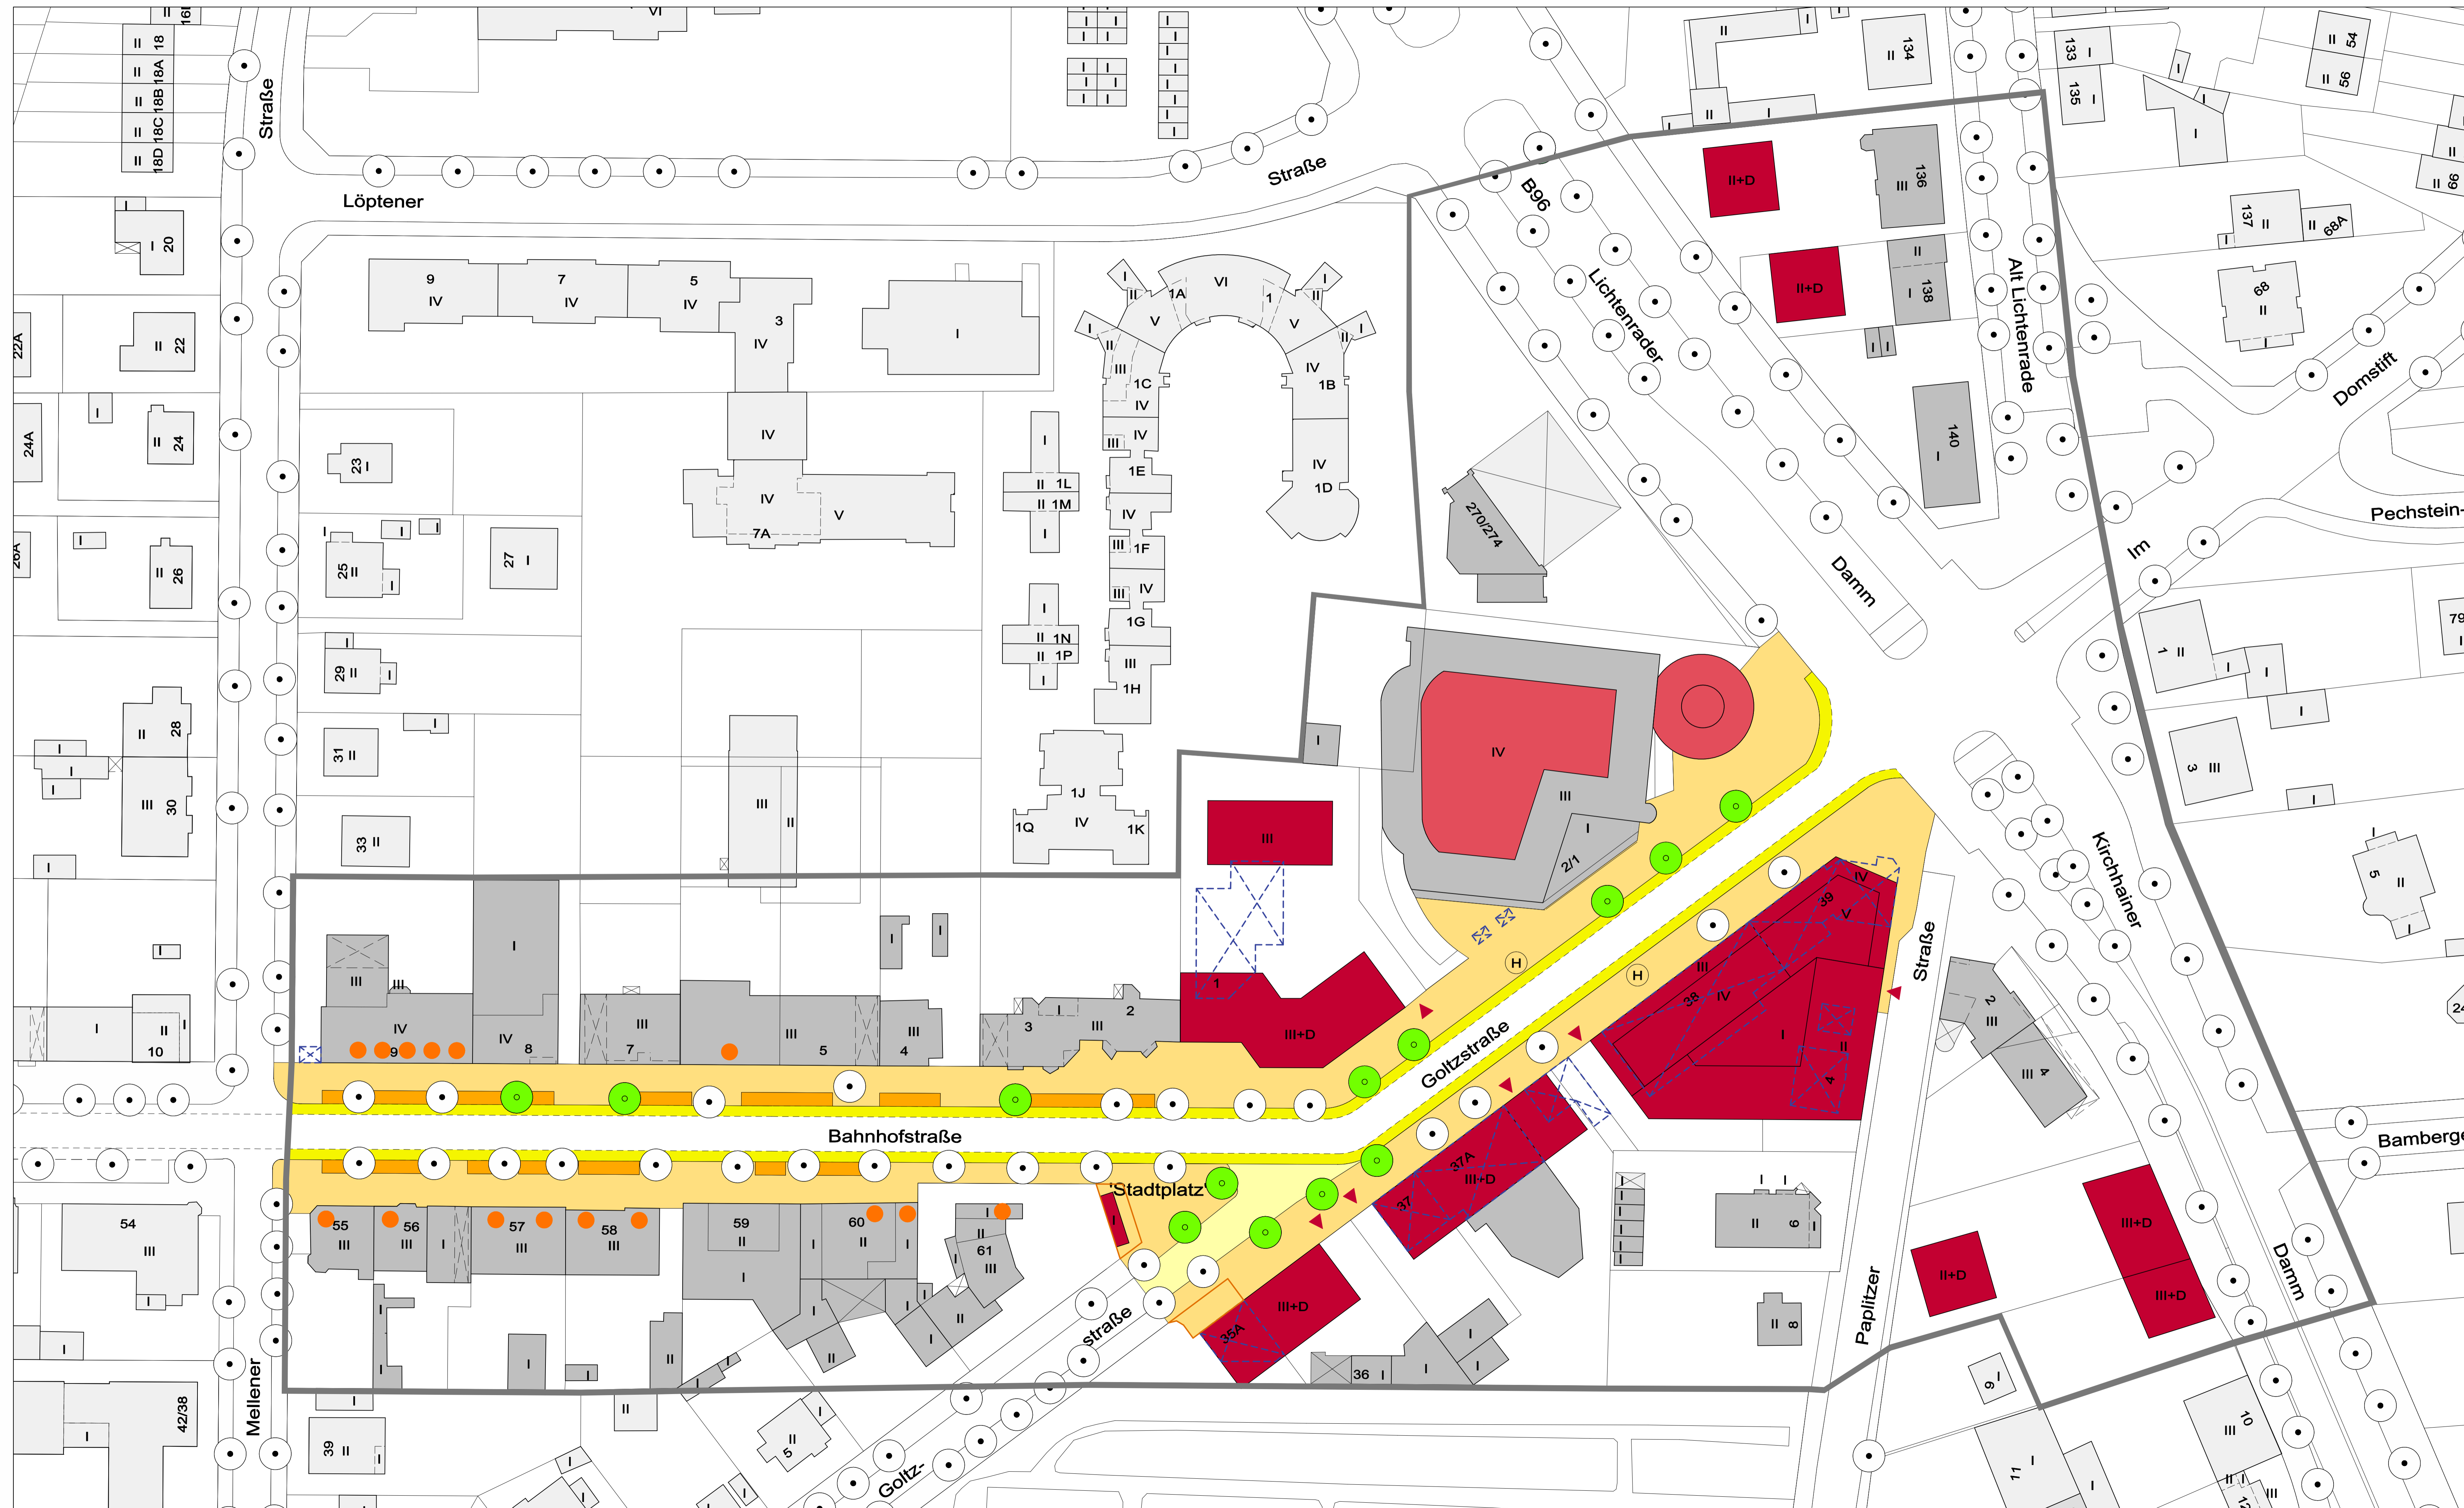

### SZENARIEN

- Neubau
- Erweiterung
- Abriss
- ▶ Grundstückserschließung
- Barrierefreier Zugang
- Gehweg / Platz, Fahrradstellplätze, Aufenthaltszonen, Beläge etc.
- Verkehrsberuhigter Bereich
- Fahrradangebotsstreifen
- Parkbuchten
- Bäume
- Grunderwerb

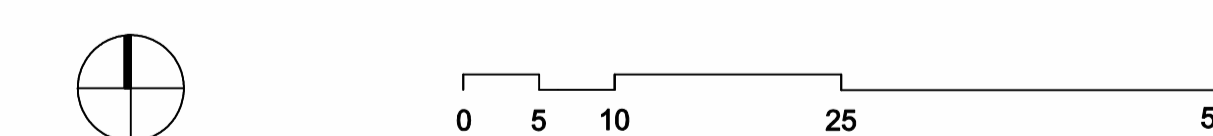

M 1 : 500      STAND: 04.12.2014

AUFTRAGGEBER:  
**BEZIRKSAMT TEMPELHOF-SCHÖNEBERG**  
ABTEILUNG GESUNDHEIT, SOZIALES, STADTENTWICKLUNG  
RATH. SCHÖNEBERG J.-F.-KENNEDY PLATZ    TEL 030 / 90277-3115    FAX 030 / 90277-7852

PLANUNG:  
**HERWARTH + HOLZ**  
PLANUNG UND ARCHITEKTUR  
SCHLESISCHE STRASSE 27    10997 BERLIN    TEL 030 / 61 654 78-0    FAX 030 / 61 654 78-28