



# Abzeichnung

Hiermit wird beglaubigt, dass der Inhalt dieser Abzeichnung mit dem Inhalt der Urschrift des vorhabenbezogenen Bebauungsplanes vom 04.06.2002 übereinstimmt.


Berlin, den  
Bezirksamt Lichtenberg von Berlin

Abteilung Stadtentwicklung  
Amt für Plänen und Vermessen  
Fachbereich Vermessung  
Im Auftrag

# Vorhabenbezogener Bebauungsplan 11-3 VE

für die Grundstücke  
Hansastraße 205/211, 213 (teilweise)  
im Bezirk Lichtenberg, Ortsteil Alf - Hohenschönhausen

- ### Textliche Festsetzungen
- Das sonstige Sondergebiet dient vorwiegend der Unterbringung eines Autohandels Zulässig sind:
    - Neu- und Gebrauchtwagenhandel,
    - Werkstatt,
    - Autowaschanlage,
    - Dienstleistungsbetriebe, die dem Autohandel dienen,
    - Fahrschule.
 Ausnahmsweise können zugelassen werden:
    - Bäcker,
    - Imbissstube.
  - Die Flächen zum Anpflanzen sind gärtnerisch anzulegen und zu unterhalten. Die Verpflichtung zum Anpflanzen gilt nicht für Wege, Zufahrten, untergeordnete Nebenanlagen und Einrichtungen im Sinne von § 14 Abs 1 Satz 1 der Baunutzungsverordnung. Werbeanlagen sind unzulässig.
  - Im sonstigen Sondergebiet sind auf den nicht überbaubaren Grundstücksflächen und außerhalb der für Stellplätze ausgewiesenen Flächen Stellplätze und Garagen unzulässig. Dies gilt nicht für Wege und Zufahrten.
  - Die Fläche ABCDEFHJKLMNOPA ist mit einem Leitungsrecht zugunsten des zuständigen Unternehmsträgers zu belasten.
  - Die Fläche A ist mit einem Geh- und Fahrrecht zugunsten des zuständigen Unternehmsträgers zu belasten.
  - Die Einteilung der Straßenverkehrsfläche ist nicht Gegenstand der Festsetzungen.

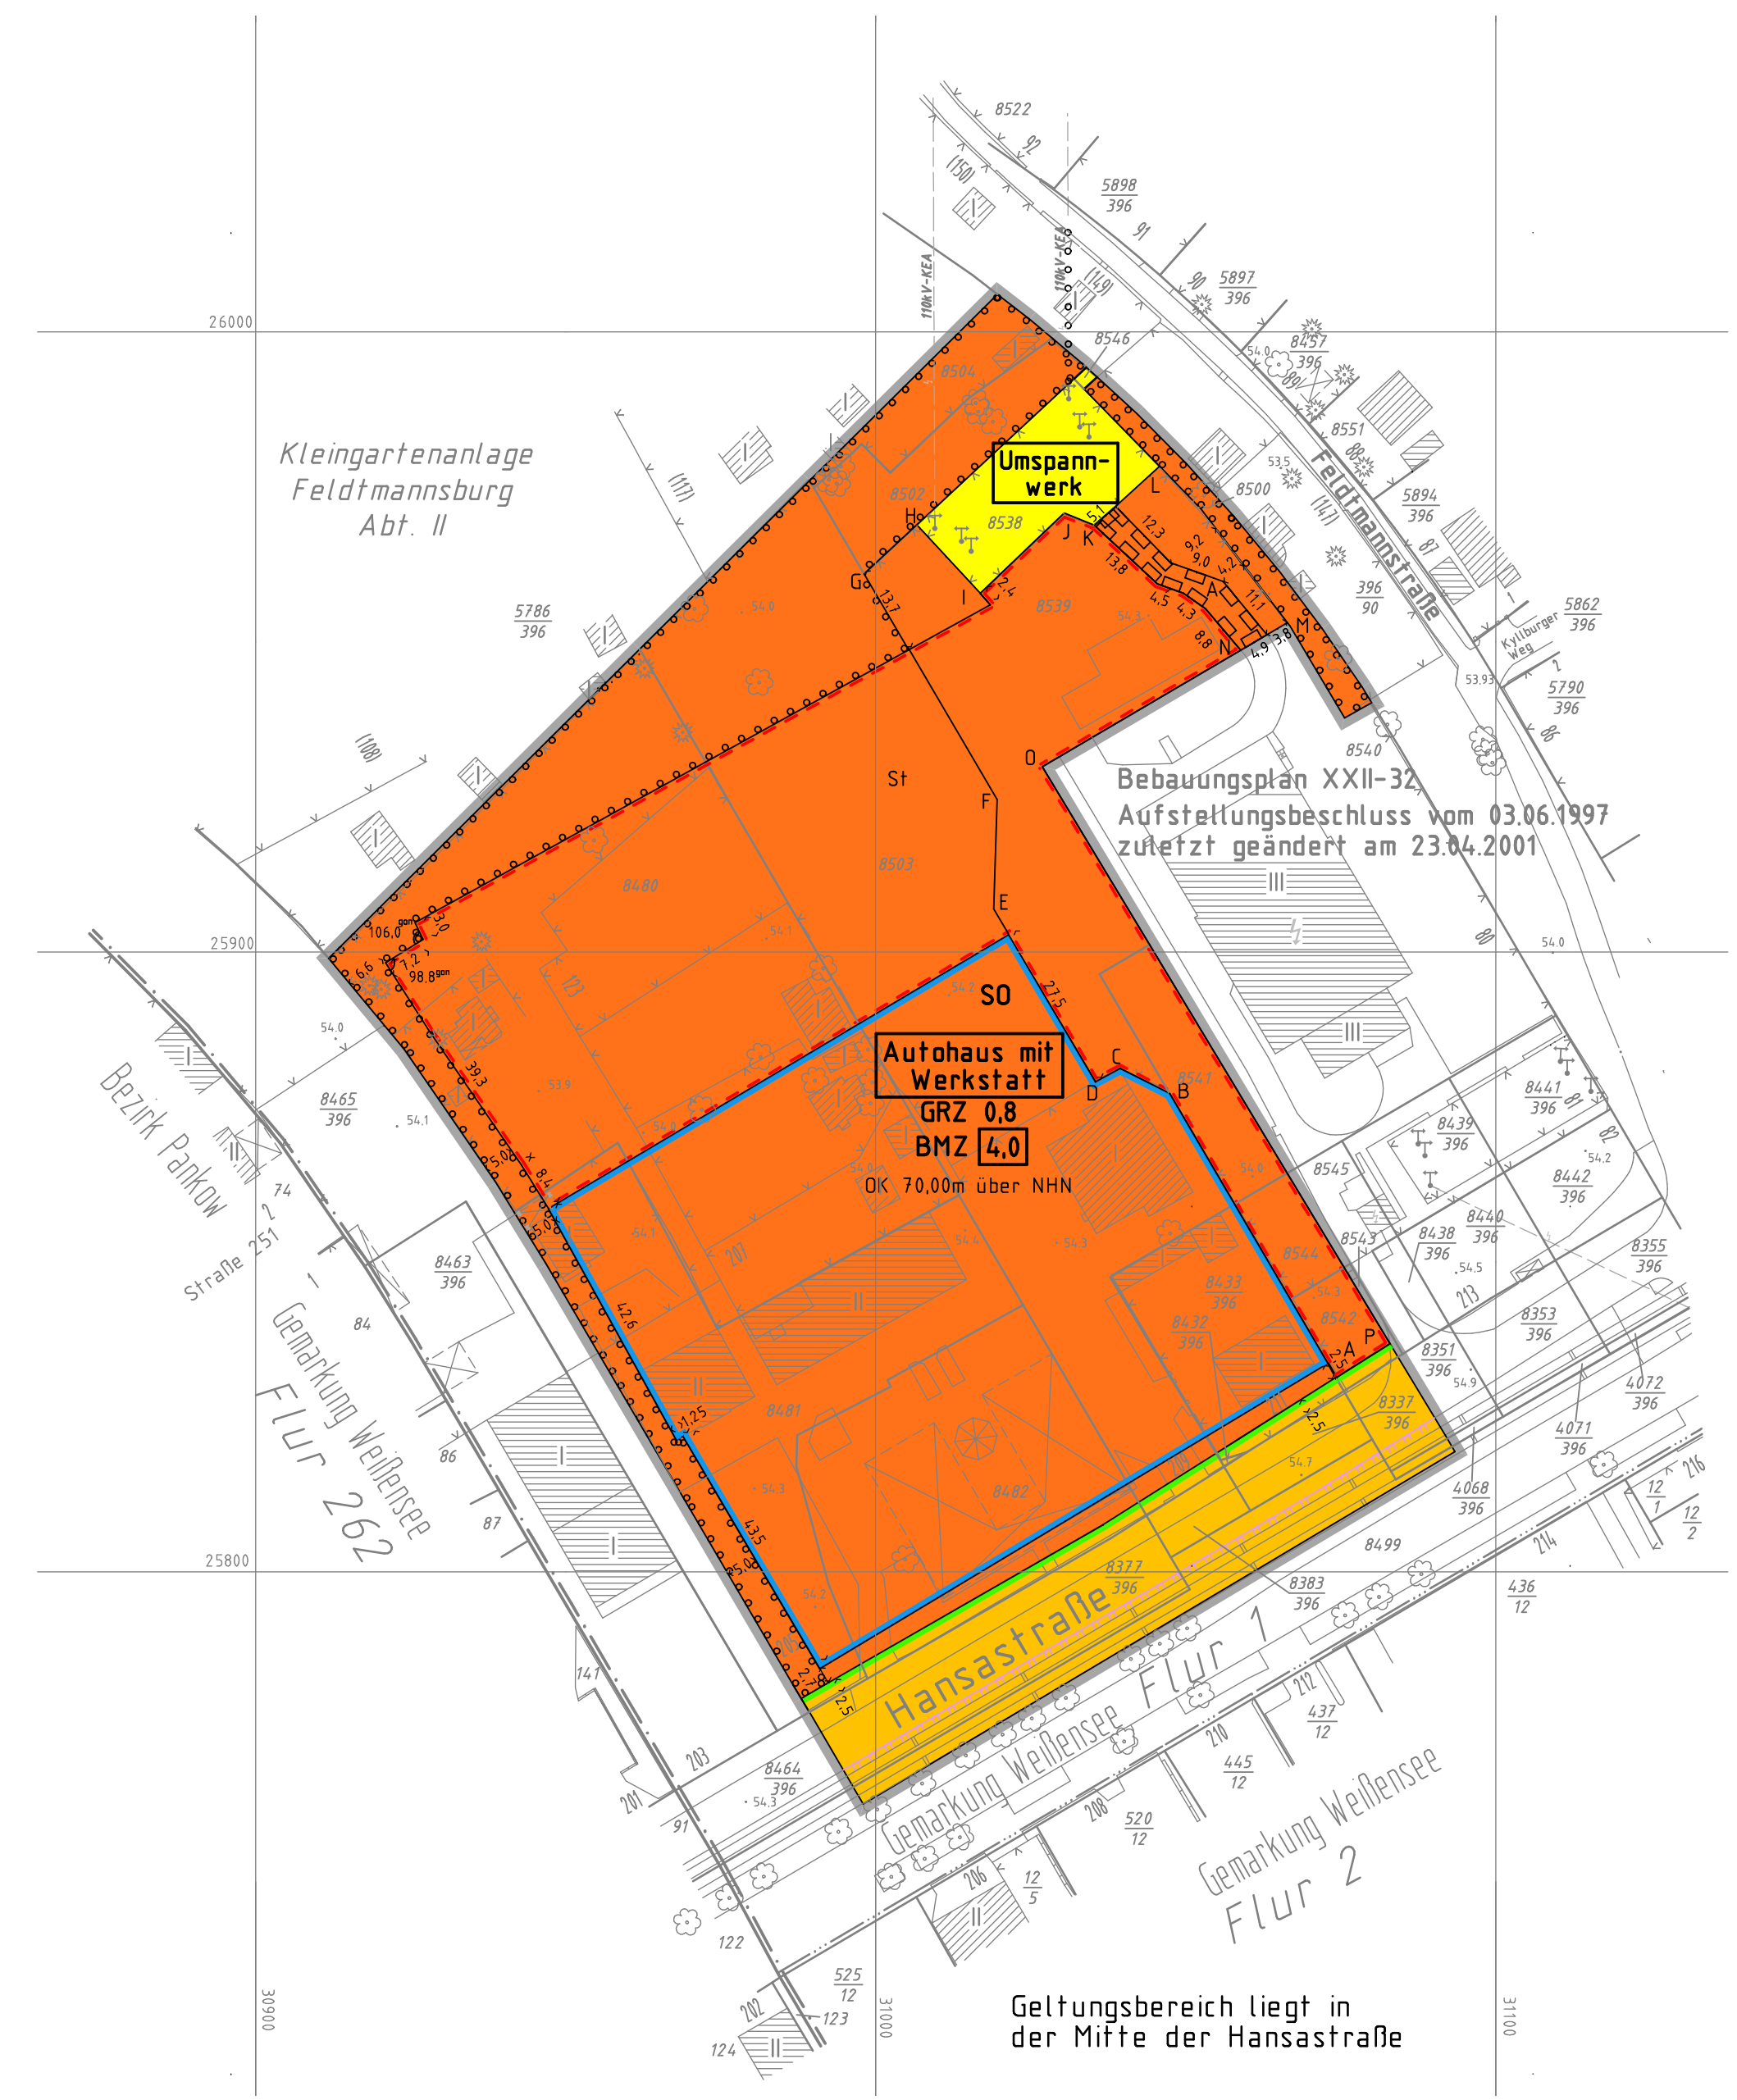

### Zeichenerklärung

#### Festsetzungen

Art und Maß der baulichen Nutzung, Bauweise, Baulinien, Baugrenzen, Höhe baulicher Anlagen	Grundflächenzahl	z.B. 0,4
Kleinstellungsgebiet	Grundfläche	z.B. GR 100m²
Reines Wohngebiet	Zahl der Vollgeschosse	z.B. III
Allgemeines Wohngebiet	als Mindest- und Höchstmaß	z.B. III-V
Besonderes Wohngebiet	zwingend	z.B. V
**11-3 VE**

Planunterlage: Flurkarte 1:1000  
Stand: 28.05.2002

Messung (ObVI Pateisat)  
Stand: 30.01.2002

Maßstab 1:1000

Zu diesem vorhabenbezogenen Bebauungsplan gehört das Deckblatt vom 02.08.2002 (in diese Abzeichnung eingearbeitet)

Zu diesem vorhabenbezogenen Bebauungsplan gehört ein Grundstücksverzeichnis.

Vorhabenfrägers:  
Autohaus Mobus GmbH  
Hansastraße 202  
13088 Berlin

Aufgestellt: Berlin, den 04.06.2002  
Bezirksamt Lichtenberg von Berlin  
Abt. Stadtentwicklung  
Amt für Plänen und Vermessen

Fachbereich Vermessung      Fachbereich Stadtplanung

Kendziorra      K.Lompfcher      Güttler-Lindemann  
Fachbereichsleiter Vermessung      Bezirksstadträtin      Leiter des Amtes für Plänen und Vermessen

Die vorhabenbezogene Bebauungsplan wurde in der Zeit von 24.06.2002 bis einschließlich 24.07.2002 öffentlich ausgestellt.

Die Bezirksverordnetenversammlung hat den vorhabenbezogenen Bebauungsplan am 27.08.2003 mit einem Deckblatt vom 02.08.2002 beschlossen.

Berlin, den 03.09.2003  
Bezirksamt Lichtenberg von Berlin  
Abt. Stadtentwicklung  
Amt für Plänen und Vermessen

Güttler-Lindemann  
Leiter des Amtes für Plänen und Vermessen

Der vorhabenbezogene Bebauungsplan ist auf Grund §12 und §16 Abs.1 des Baugesetzbuches und in Verbindung mit §6 Abs.5 Satz 1 des Gesetzes zur Ausführung des Baugesetzbuches durch Verordnung vom heutigen Tage festgesetzt worden.

Berlin, den 04.11.2003  
Bezirksamt Lichtenberg von Berlin

Emmrich      K.Lompfcher  
Bezirksbürgermeisterin      Bezirksstadträtin

Die Verordnung ist am 07.11.2003 im Gesetz- und Verordnungsblatt für Berlin auf S.519 verkündet worden.