
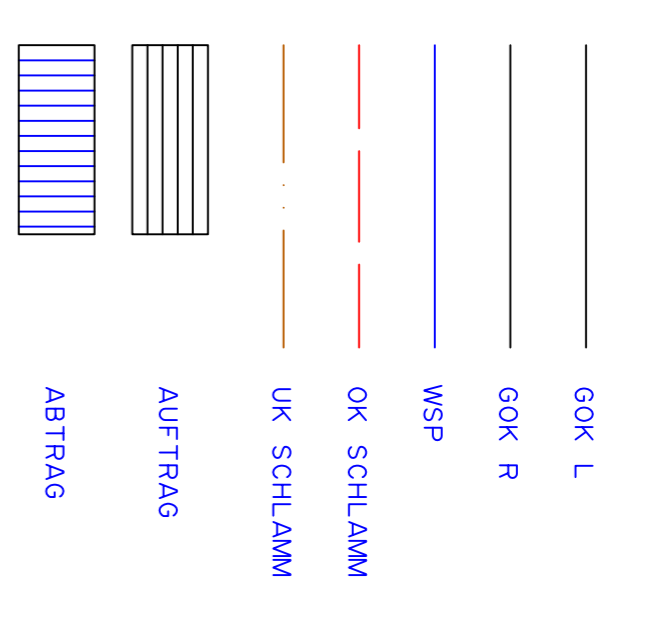


Auftrag = 0,000 m<sup>2</sup>  
 Abtrag = 110,991 m<sup>2</sup>

Schacht Mitte  
 Holm  
 S 5-5  
 L 1  
 L 2  
 L 3  
 L 4  
 L 5  
 L 6, S 2-2  
 L 7  
 L 8  
 L 9  
 L 10  
 L 11  
 L 12  
 S 3-3  
 L 13  
 L 14  
 L 15  
 L 16  
 L 17  
 L 18  
 Grundschwelle  
 L 19  
 S 4-4  
 L 20  
 L 21  
 L 22  
 Ho(m)  
 Beesungs-OK

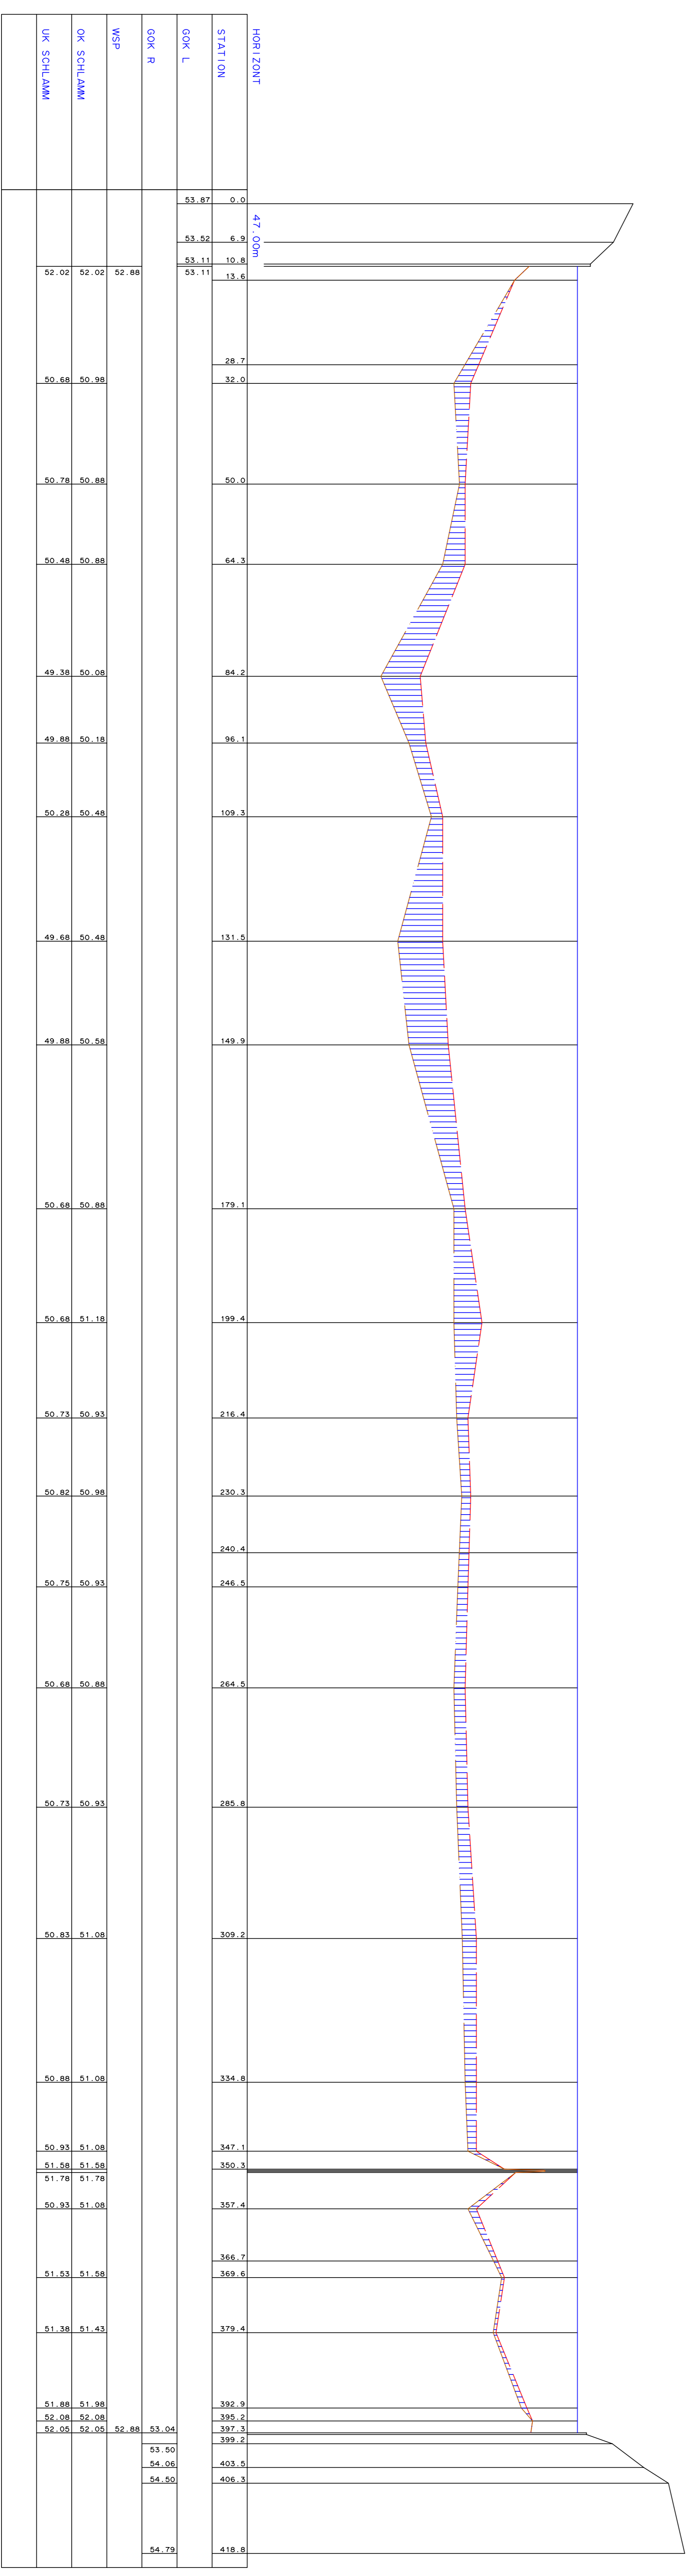

STATION	53.87	53.52	53.11	53.11
HORIZONT	0.0	6.9	10.8	13.6
GOK L				
GOK R				
WSP				
OK SCHLAMM	52.02	52.02	52.88	
UK SCHLAMM				
52.02	50.68	50.98		
50.78	50.88			
50.48	50.88			
49.38	50.08			
49.88	50.18			
50.28	50.48			
49.68	50.48			
49.88	50.58			
50.68	50.88			
50.68	51.18			
50.73	50.93			
50.82	50.98			
50.75	50.93			
50.68	50.88			
50.73	50.93			
50.83	51.08			
50.88	51.08			
50.93	51.08			
51.58	51.58			
51.78	51.78			
50.93	51.08			
51.53	51.58			
51.38	51.43			
51.88	51.98			
52.08	52.08			
52.05	52.05			
53.50	53.04			
54.06				
54.50				
54.79	418.8			

**Auftraggeber:**  
 Bezirksamt Lichtenberg von Berlin  
 Abteilung Stadtentwicklung, Bauen, Umwelt und Verkehr  
 Amt für Umwelt und Natur  
 Fachbereich Naturschutz und Landschaftsplanung  
 Tel.: 030 / 90 296 93 89  
 Fax: 030 / 90 296 93 89



**Technisches Büro für Wasserwirtschaft  
 und Landeskultur GmbH**



Goethestraße 1  
 10249 Berlin  
 Tel./Fax-Nr.: 030/464 4165/4  
 Fax-Nr.: 030/464 4165/4  
 email:tbw@technikbuero.de

Projekt: **Obersee Berlin**  
 Projekt-Nr.: 11282 UEPI/1-3

Objekt: **Sanierung / Renaturierung  
 Obersee und Orankesee  
 Arbeitspaket 1**

Darstellung: **Längsschnitt Obersee**

Zeichnung		Datum	
bestellend:	SR	10/2011	
gezeichnet:	SR	10/2011	
3. Änderung			
2. Änderung			
1. Änderung			
Prüfer:			
Ep			

Maßstab:	
Blatt-Nr.:	E-50/1A