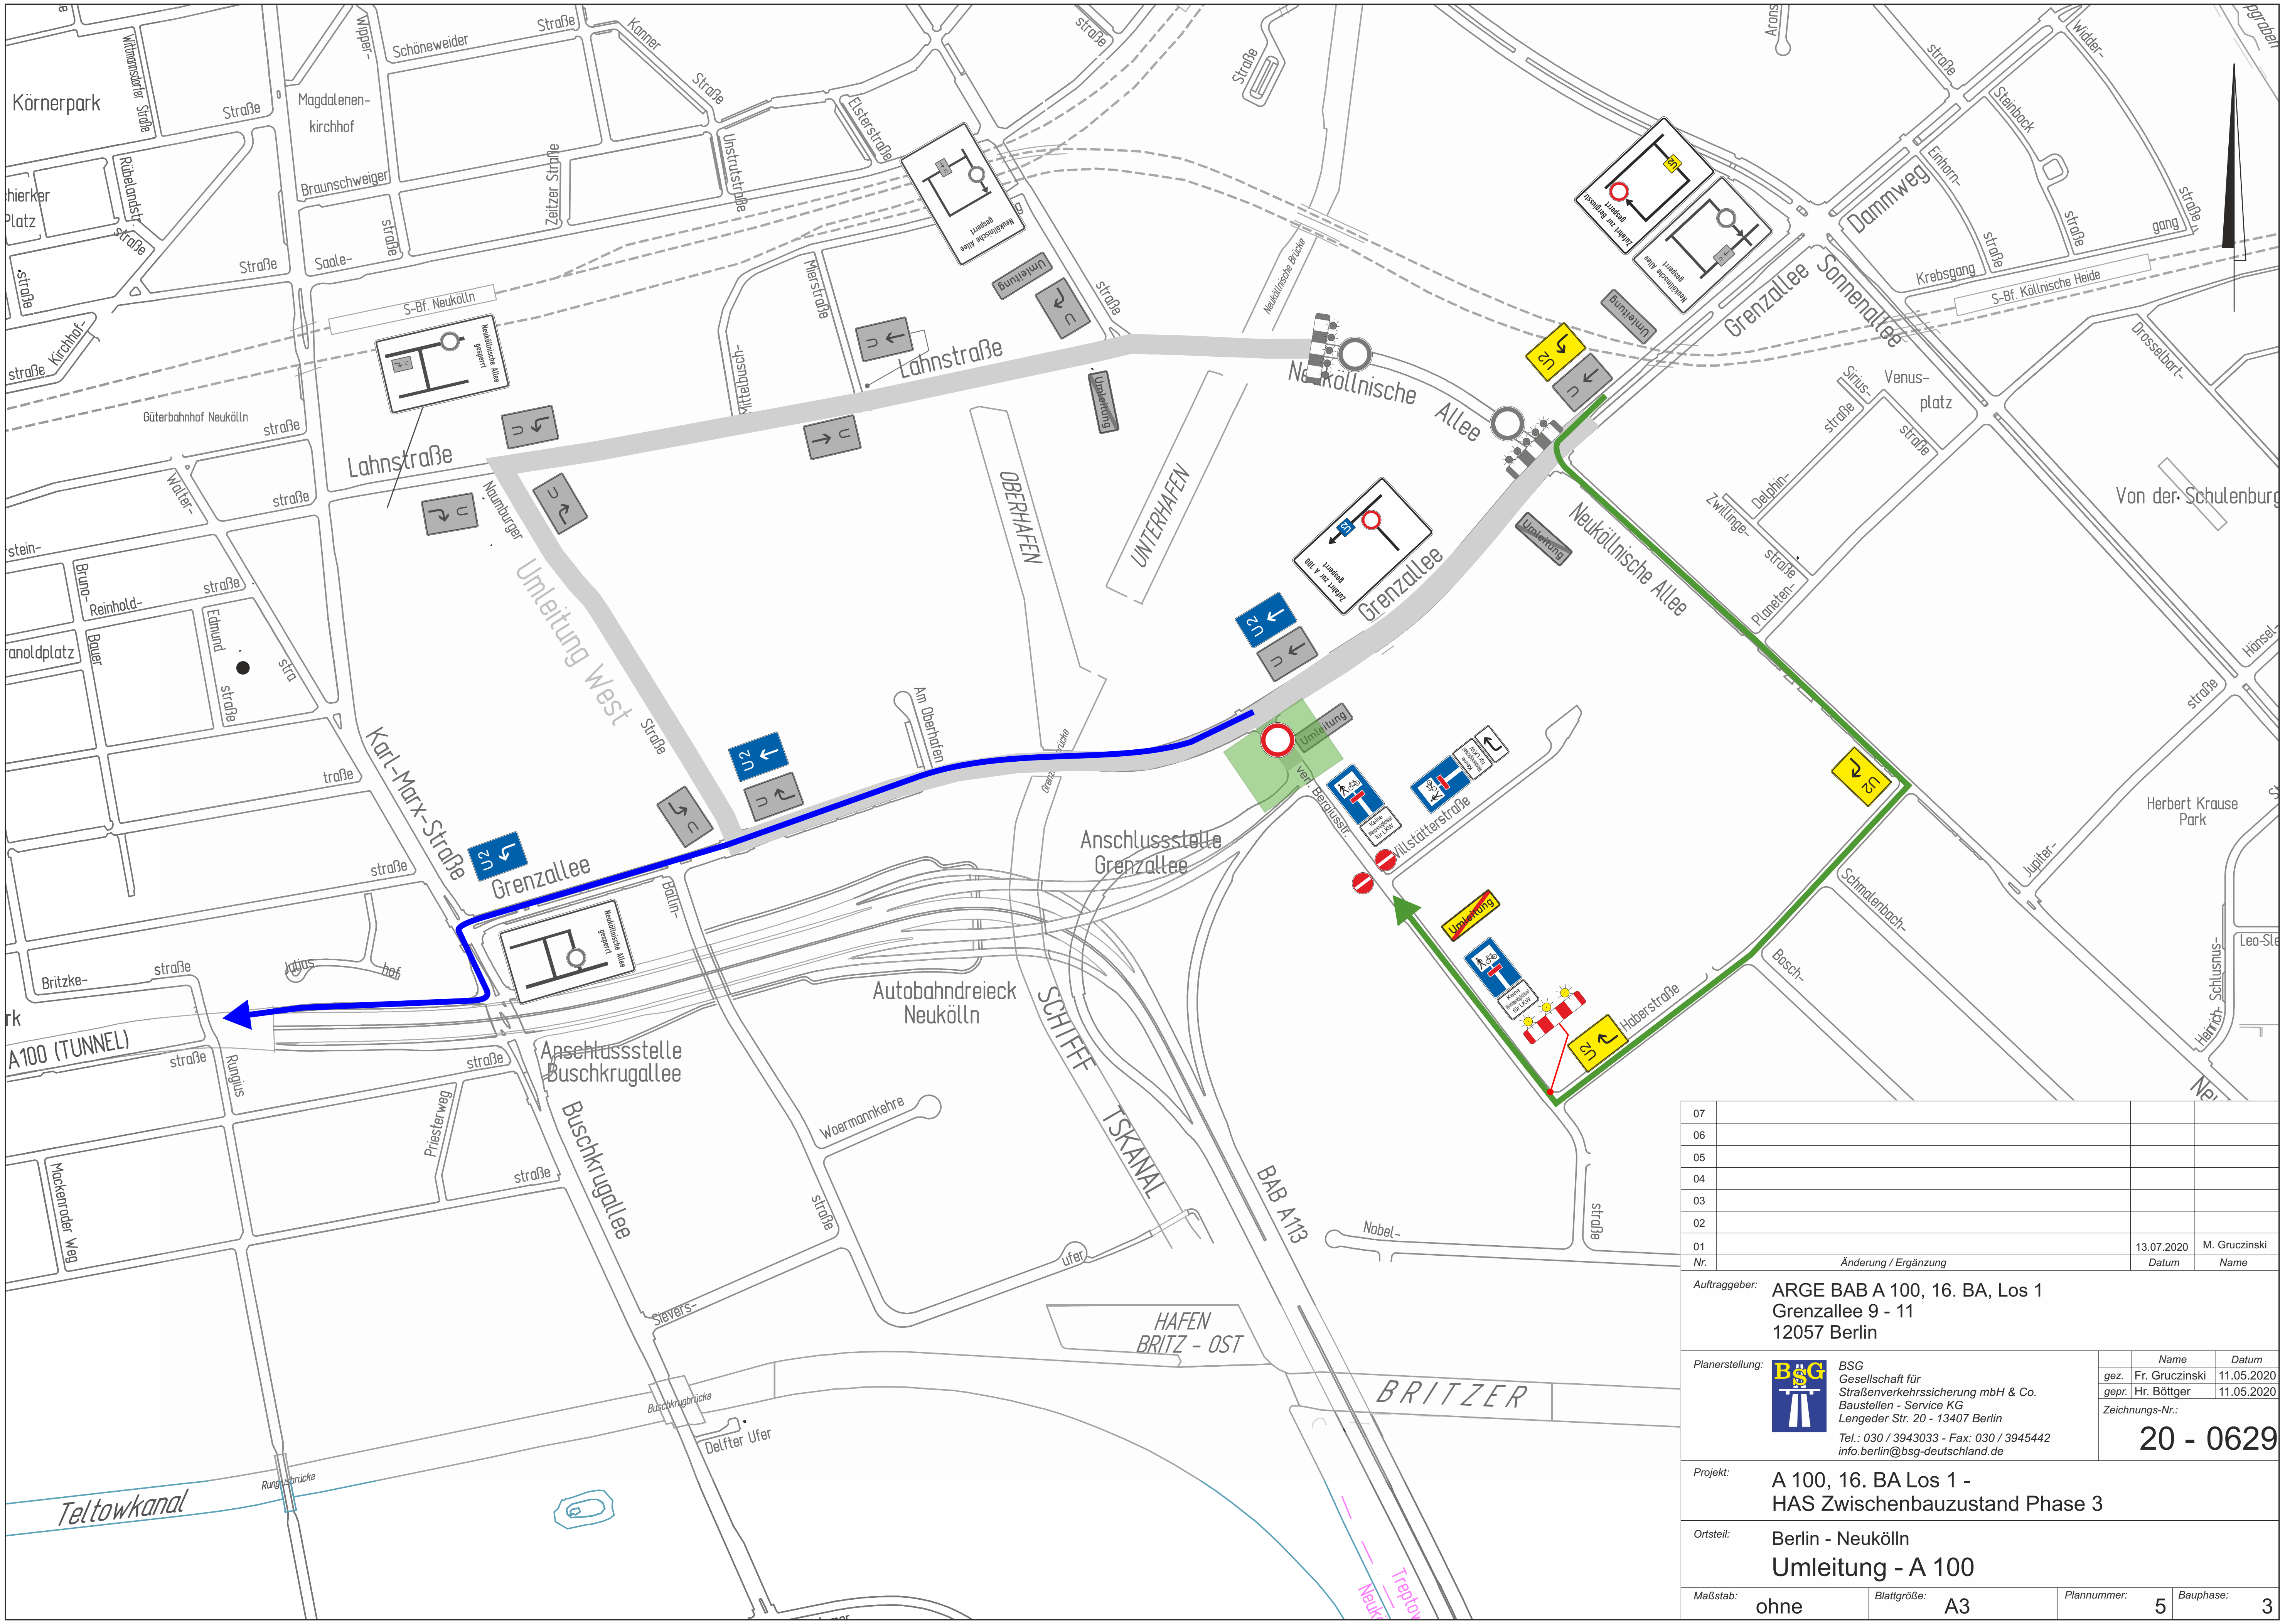

Nr.	Änderung / Ergänzung	Datum	Name
07			
06			
05			
04			
03			
02			
01		13.07.2020	M. Gruczinski

Auftraggeber: ARGE BAB A 100, 16. BA, Los 1
Grenzallee 9 - 11
12057 Berlin

Planerstellung:

BSG
Gesellschaft für
Straßenverkehrssicherung mbH & Co.
Baustellen - Service KG
Lengeder Str. 20 - 13407 Berlin
Tel.: 030 / 3943033 - Fax: 030 / 3945442
info.berlin@bsg-deutschland.de

	Name	Datum
gez.	Fr. Gruczinski	11.05.2020
gepr.	Hr. Böttger	11.05.2020

Zeichnungs-Nr.: 20 - 0629

Projekt: A 100, 16. BA Los 1 -
HAS Zwischenbauzustand Phase 3

Ortsteil: Berlin - Neukölln

Umleitung - A 100

Maßstab:	Blattgröße:	Plannummer:	Bauphase:
ohne	A3	5	3