


Übersichtskarte 1:5000

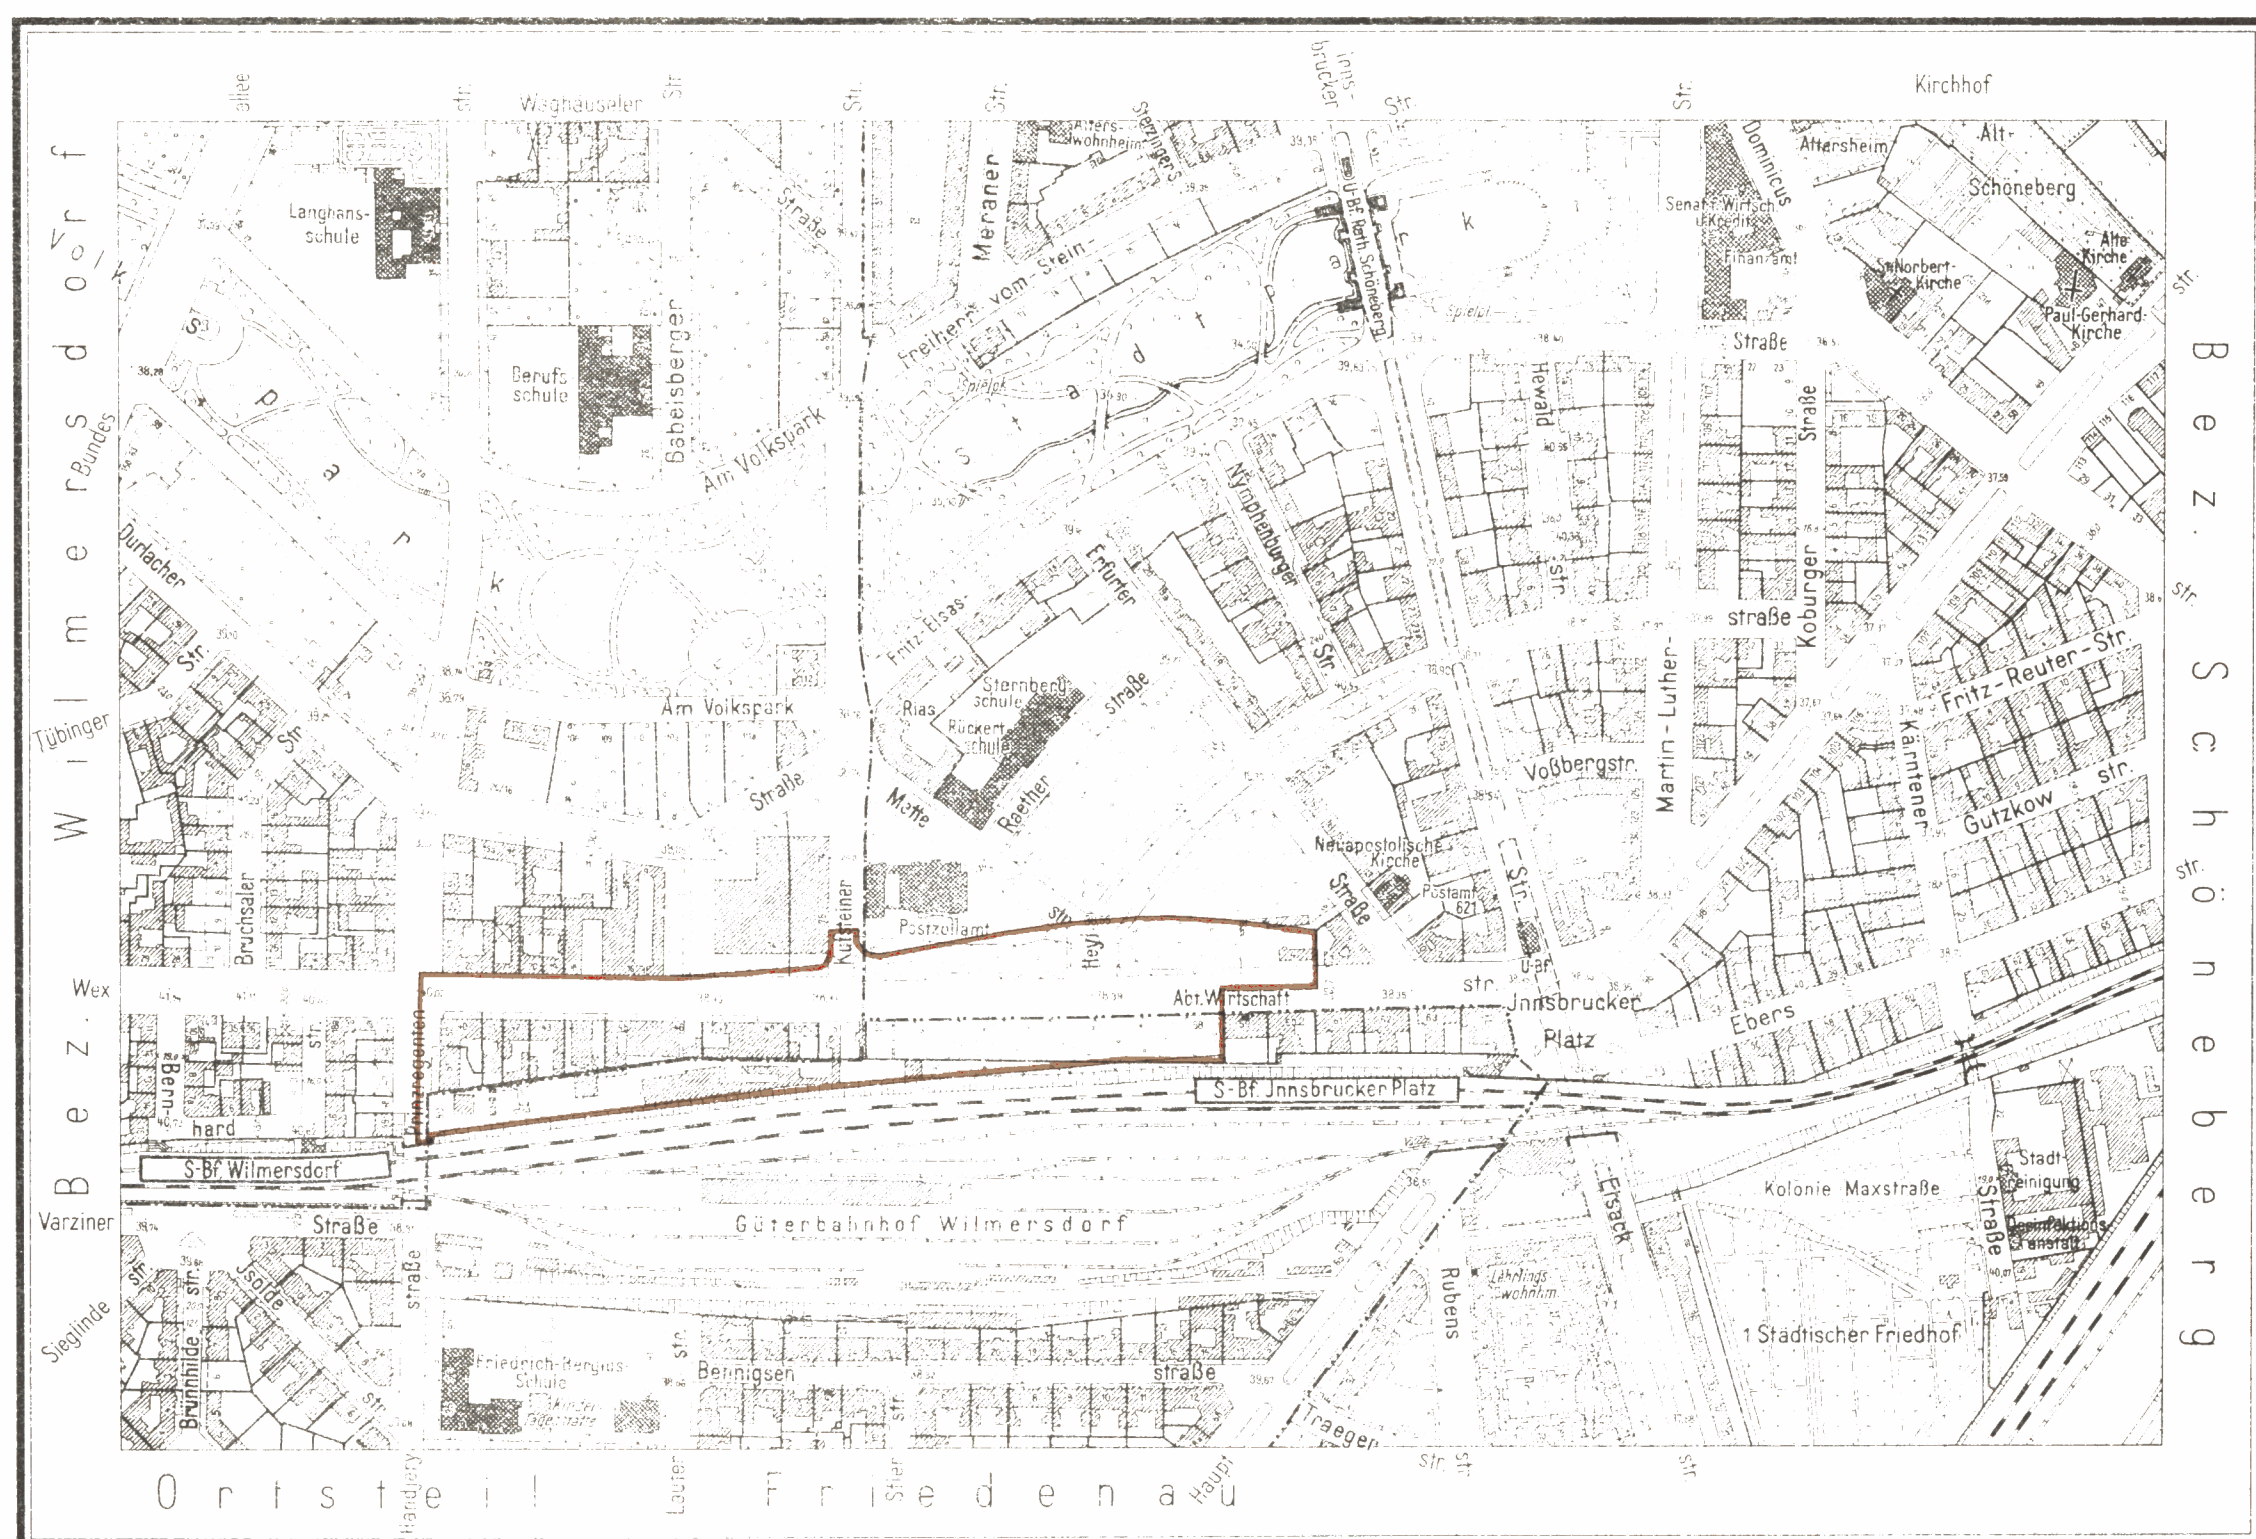

Der Bebauungsplan hat die Zustimmung der Bezirksverordnetenversammlung mit Beschluß Nr. 2/188 vom 29. 1. 1964 erhalten und wurde in der Zeit vom 24. 2. 1964 bis 24. 3. 1964 öffentlich ausgelegt

Berlin-Schöneberg, den 1. April 1964  
 Bezirksamt Schöneberg  
 Abt. Bau- und Wohnungswesen  
 Amt für Stadtplanung

gez. Lier  
 Amtsleiter

Planergänzungsbestimmung

1. Die Einteilung des Straßennetzes ist nicht Gegenstand der Festsetzung.

Der Bebauungsplan hat die Zustimmung der Bezirksverordnetenversammlung mit Beschluß Nr. 192 vom 16. 1. 1964 erhalten und wurde in der Zeit vom 24. 2. 1964 bis 24. 3. 1964 öffentlich ausgelegt

Berlin-Wilmersdorf, den 1. April 1964  
 Bezirksamt Wilmersdorf  
 Abt. Bau- und Wohnungswesen  
 Amt für Stadtplanung

gez. Heidecke  
 Amtsleiter

Zu diesem Bebauungsplan gehören:

- a. ein Eigentümerverzeichnis  
 b. ein Blatt Längensprofil

Der Bebauungsplan ist auf Grund des § 10 des Bundesbaugesetzes vom 23. Juni 1960 (BGBl. I S. 341/GVBl. S. 665, 1077) in Verbindung mit § 4 des Gesetzes zur Ausführung des Bundesbaugesetzes vom 21. Oktober 1960 (GVBl. S. 1980) durch Verordnung vom heutigen Tage festgesetzt worden.

Berlin, den 18. Juni 1964  
 Der Senator für Bau- u. Wohnungswesen  
 gez. Schwedler

Die Verordnung ist am 2. 7. 1964 im Gesetz- und Verordnungsblatt für Berlin auf S. 696 verkündet worden.

Ph	y	x
B 3259	80 749,05	6 870,26
3260	749,51	874,23
3257	562,93	870,75
3266	553,01	872,44
3273	459,96	860,77
3270	459,84	867,76
3263	459,72	862,76
3247	236,41	823,78
3243	142,00	803,28
3233	078,96	789,93

# Abzeichnung Bebauungsplan XI-10

für den  
 Stadtring Berlin  
 zwischen  
 der Prinzregentenstraße und der Erfurter Straße  
 in den Bezirken Schöneberg und Wilmersdorf

Maßstab 1:1000



**Zeichenerklärung**

festzusetzen	aufzuheben	
Geltungsbereichsgrenze	Straßen- u. Baufluchtlinie	
Straßenbegrenzungslinie	Straßenbegrenzungslinie (bisher Straßenfluchtlinie)	
Baugrenze	Baugrenze (bisher Baufluchtlinie)	
Zu- und Ausfahrtsverbot		
Mischgebiet (MI)		
Zulässige Anzahl der Vollgeschosse / Grundflächenzahl / Geschosflächenzahl / Baumassenzahl / Bauweise		
öffentliche Straßen, Wege und Plätze		

**B. Nachrichtliche Eintragungen**

Gebäude		
Bestand mit Geschosanzahl		
Grenzen usw.		
Wohn- und Mischbauten		
Geschäfts-, Lager-, Gewerbebauten		
öffentliche Gebäude		
Bezirksgrenze		
Ortsteilgrenze		
Grundstücksgrenze		
Eigentumsgrenze		
Bordkante		
Gliederschne		
Brücke		
geschützte Bäume (Baumschutzverordnung)		

Aufgestellt:  
 Bezirksamt Schöneberg, Abt. Bau- und Wohnungswesen  
 Amt für Vermessung      Amt für Stadtplanung

gez. Teich      gez. Lier  
 Amtsleiter      Amtsleiter

Berlin-Schöneberg, den 28. November 1963


gez. Grabowski  
 Bezirksstadtrat

Bezirksamt Wilmersdorf, Abt. Bau- und Wohnungswesen  
 Amt für Vermessung      Amt für Stadtplanung

gez. Kunze      gez. Heidecke  
 Amtsleiter      Amtsleiter

Berlin-Wilmersdorf, den 28. November 1963

gez. Doeschner  
 Bezirksstadtrat

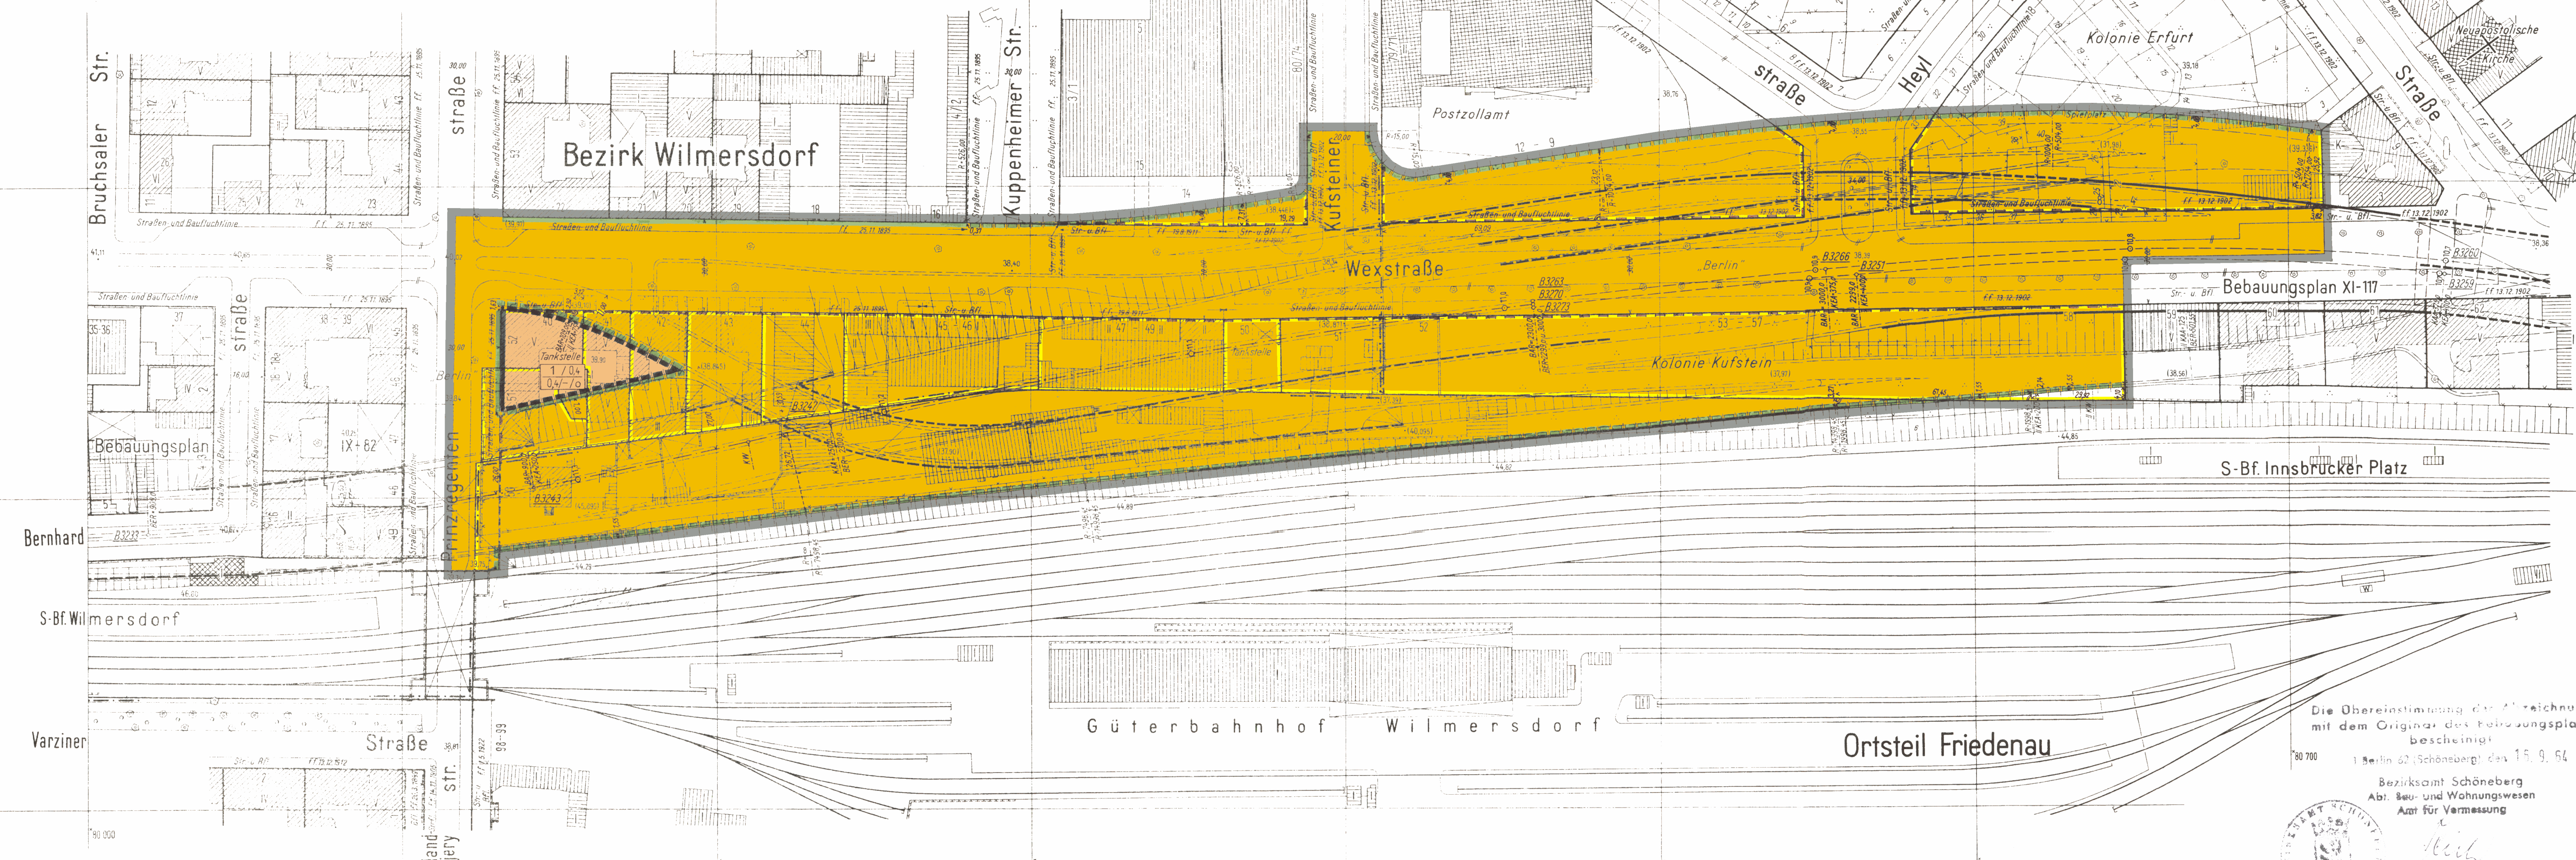

Die Übereinstimmung der Abzeichnung mit dem Original des Bebauungsplans bescheinigt  
 Berlin, den 15. 9. 64  
 Bezirksamt Schöneberg  
 Abt. Bau- und Wohnungswesen  
 Amt für Vermessung  
 Heidecke  
 Obervermessungsamt



Bemerkung: (K) - zukünftige Straßenhöhe

XI-10