
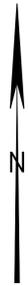


Übersichtskarte 1 : 10000

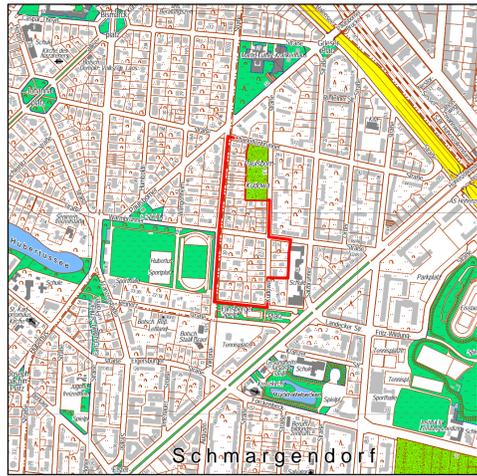

**Textliche Festsetzungen**

- Für die Grundstücke im Geltungsbereich dieses Bebauungsplanes wird die offene Bauweise festgesetzt, es sind nur Einzel- und Doppelhäuser zulässig.
- Für die Grundstücke im Geltungsbereich beträgt die Bebauungstiefe 20,0 m, gerechnet von der straßenseitigen Baugrenze an, soweit nicht in den textlichen Festsetzungen Nr. 3 und 4 anders geregelt.
- Die Bebauungstiefe für die Baugrundstücke Auguste-Viktoria-Straße 21 - 24 beträgt 25,0 m, gerechnet von der straßenseitigen Baugrenze an.
- Die Baugrundstücke Auguste-Viktoria-Straße 30 - 32 sind hinter der Baugrenze in voller Tiefe überbaubar.
- Auf den nicht überbaubaren Grundstücksflächen sind Garagen und Stellplätze unzulässig.
- Die nicht überbaubaren Grundstücksflächen sind gärtnerisch anzulegen und zu unterhalten. Die Bepflanzungen sind zu erhalten. Die Verpflichtung zum Anpflanzen gilt nicht für Wege, Zufahrten, untergeordnete Nebenanlagen und Einrichtungen im Sinne von § 14 Abs. 1 Satz 1 der Baunutzungsverordnung.
- Die Einteilung der Straßenverkehrsfläche ist nicht Gegenstand der Festsetzung.
- Im Geltungsbereich dieses Bebauungsplanes treten alle bisherigen Festsetzungen und baurechtlichen Vorschriften, die verbindliche Regelungen der in § 9 Abs. 1 des Baugesetzbuchs hinsichtlich der f.f. Straßenfluchtlinien der überbaubaren Grundstücksflächen und der Bauweise enthalten, außer Kraft. Im übrigen gelten die bisherigen Vorschriften und Festsetzungen weiter.

**Abzeichnung**


Diese Abzeichnung enthält die Änderung vom 14. Februar 2008.

Hiermit wird beglaubigt, dass der Inhalt dieser Abzeichnung mit dem Inhalt der Urschrift des Bebauungsplanes 4-33B vom 1. April 2008 übereinstimmt.

Berlin, den 12. Juni 2008

Bezirksamt Charlottenburg-Wilmersdorf von Berlin  
Abt. Bauwesen  
Fachbereich Vermessung  
Im Auftrag

Karge  
Obervermessungsrat

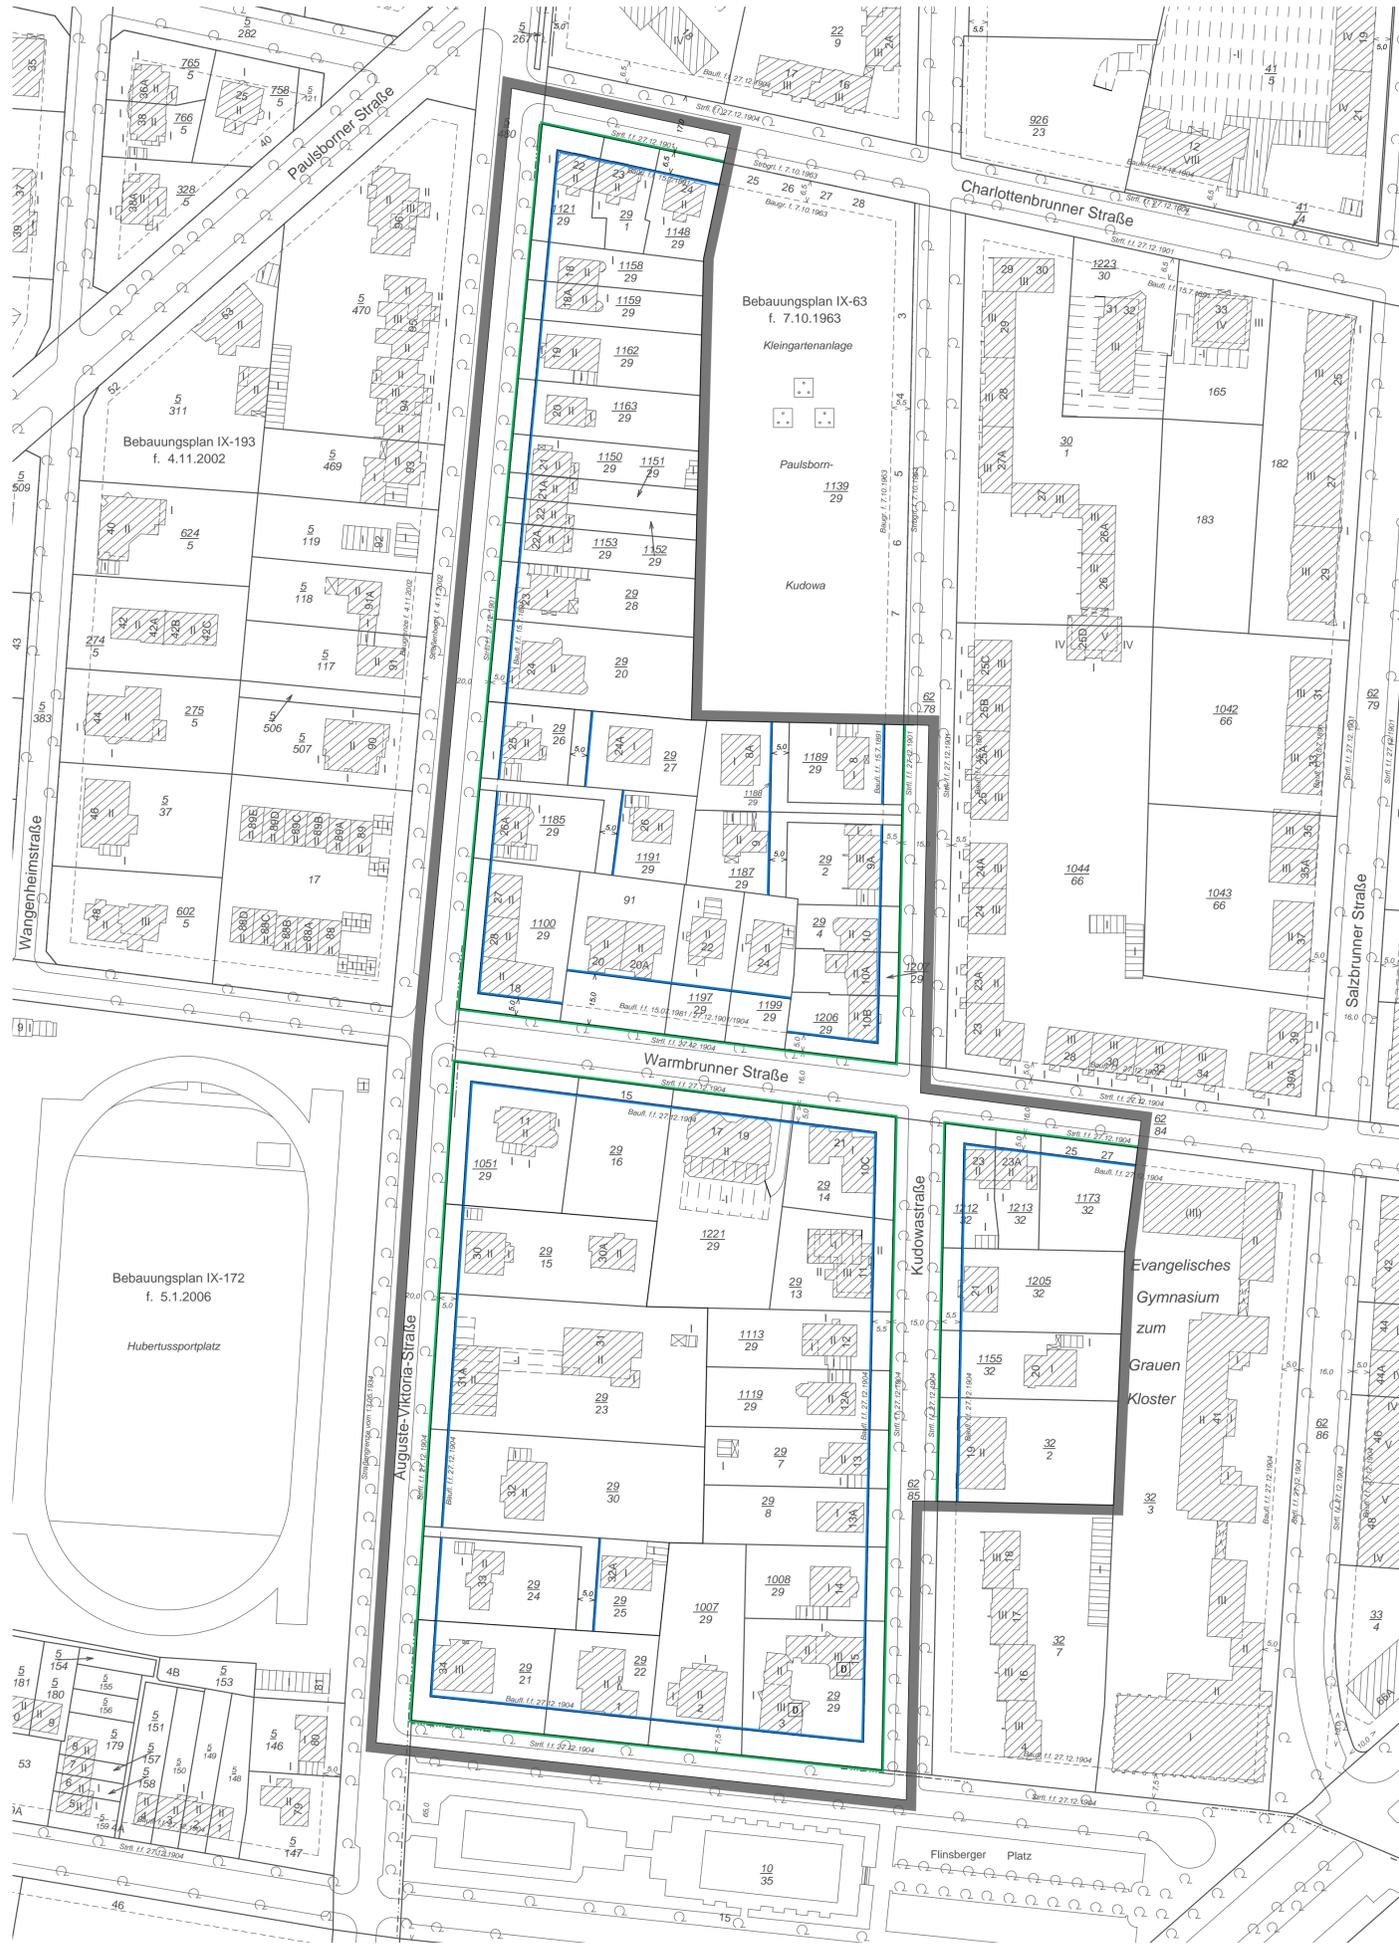


**Bebauungsplan 4 - 33 B**

für die Grundstücke  
Charlottenbrunner Straße 22-24, Kudowastraße  
8-15, 19-21, Flinsberger Platz 3-1, Auguste-  
Viktoria-Straße 34-30A, 28-18A und  
Wärmbrunner Straße 11, 15/27 und 18/24  
im Bezirk Charlottenburg-Wilmersdorf,  
Ortsteil Schmargendorf

**Zeichenerklärung**

Festsetzungen		Art und Maß der baulichen Nutzung, Bauweise, Baugrenzen, Höhe baulicher Anlagen	

4-33 B

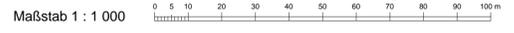

Zu diesem Bebauungsplan gehört ein Grundstücksverzeichnis

Planunterlage: ALK - Berlin 1:1000 Stand: Oktober 2006

Aufgestellt: Berlin, den 17. August 2007  
**Bezirksamt Charlottenburg-Wilmersdorf von Berlin**  
 Abt. Bauwesen  
 Stadtplanungs- und Vermessungsamt

Grohler  
Bezirksstadtrat

Latour  
Baudirektor

Karge  
Obervermessungsrat

Der Bebauungsplan wurde in der Zeit vom 27. August 2007 bis einschließlich 28. September 2007 öffentlich ausgestellt. Die Bezirksverordnetenversammlung hat den Bebauungsplan am 13. Dezember 2007 beschlossen.

Berlin, den 17. Dezember 2007  
**Bezirksamt Charlottenburg-Wilmersdorf von Berlin**  
 Abt. Bauwesen  
 Stadtplanungs- und Vermessungsamt

Latour  
Baudirektor

Der Bebauungsplan ist auf Grund des § 10 Abs. 1 des Baugesetzbuches in Verbindung mit § 6 Abs. 5 Satz 1 und mit § 11 Abs. 1 des Gesetzes zur Ausführung des Baugesetzbuches durch Verordnung vom heutigen Tage festgesetzt worden.

Berlin, den 1. April 2008  
**Bezirksamt Charlottenburg-Wilmersdorf von Berlin**

Thiemen  
Bezirksbürgermeister

Grohler  
Bezirksstadtrat

Die Verordnung ist am 9. April 2008 im Gesetz- und Verordnungsblatt für Berlin auf S. 90 verkündet worden.