


Spandauer Damm zwischen Park Ruhwald und Wasserwerk Charlottenburg

- Planergänzungsbestimmungen:
- 1) Die mit "Schutzstreifen" bezeichnete Fläche innerhalb des Straßenlandes darf nur mit leicht zu beseitigenden Anpflanzungen (Kasen usw.) versehen werden.
 - 2) Das Ein- u. Ausfahrtsverbot wird für die Anliegergrundstücke erst nach Durchführung der baulichen Erschließung des Hinterlandes wirksam.
 - 3) Die Einteilung des öffentlichen Straßenlandes ist nicht Gegenstand der Festsetzung.
 - 4) Soweit der Plan nichts anderes festsetzt, gelten die baurechtlichen Vorschriften.

1:10000

1:10000

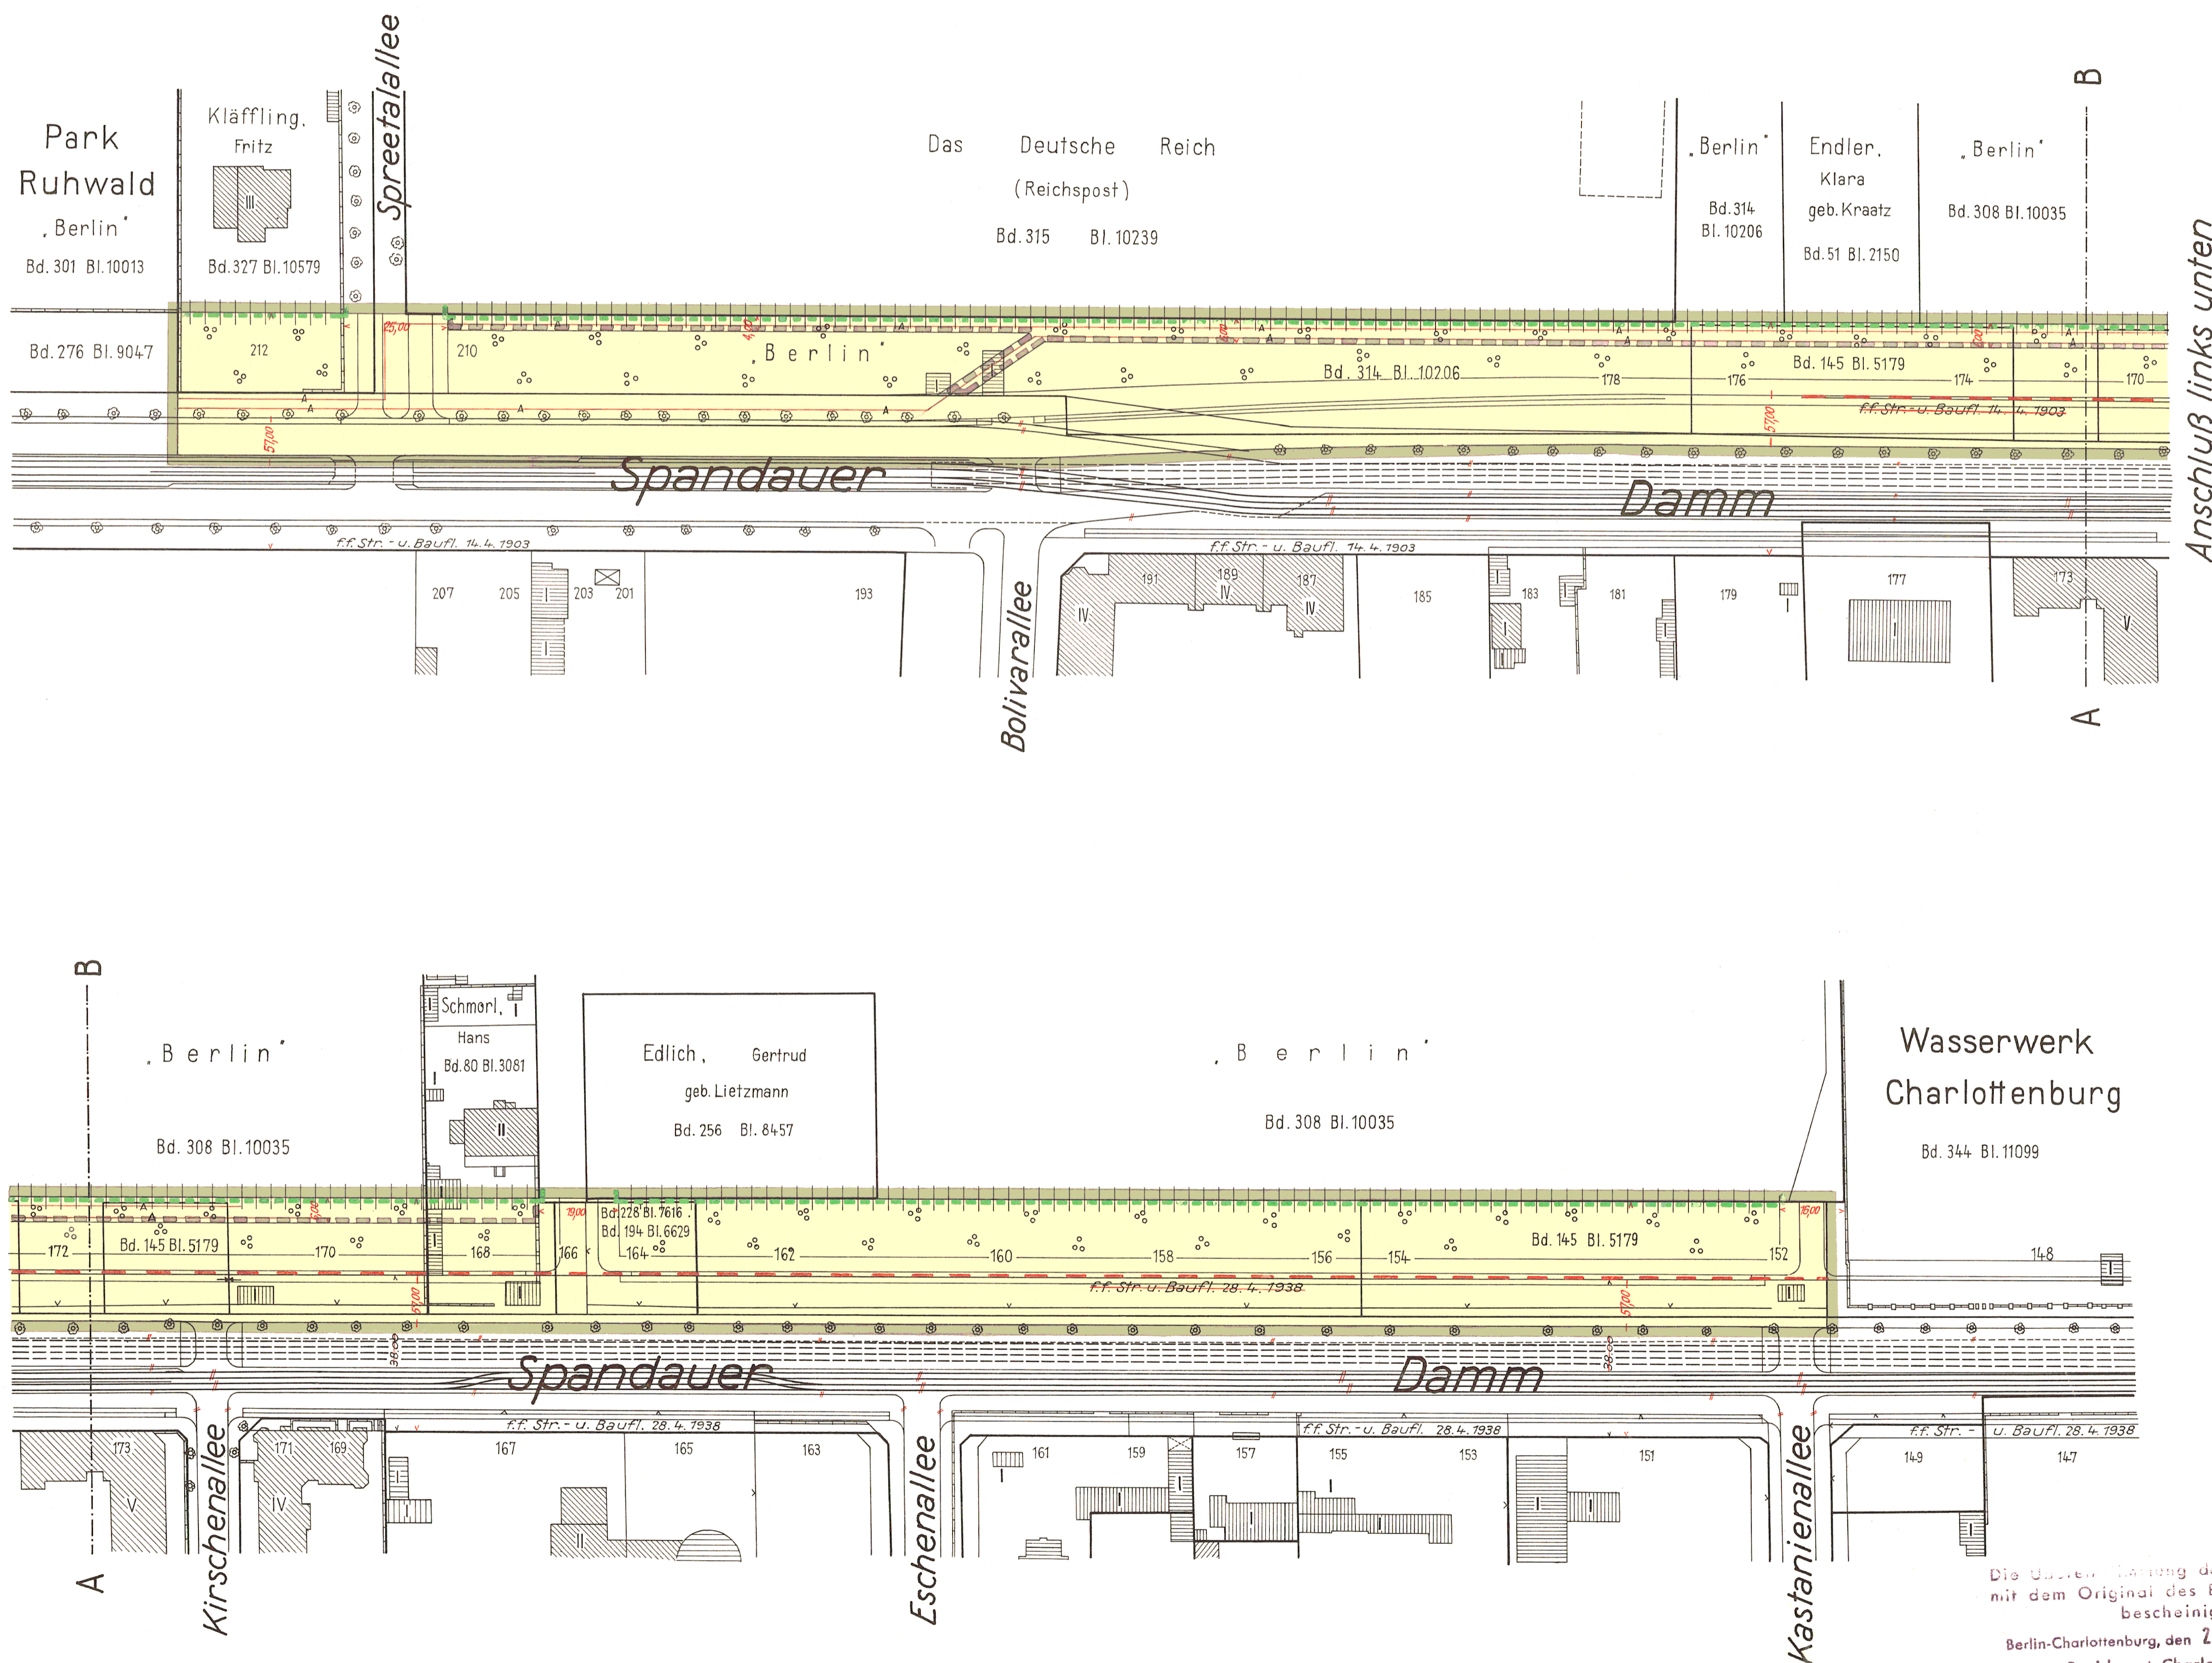

Zeichenerklärung:

- | | | | |
|-----------------------|-------------------|-------------------|---|
| festgesetzt: | festzusetzen: | aufzuheben: | |
| | | | Straßen- u. Baufluchtlinie |
| | | | Straßenbegrenzungslinie |
| | | | Zu- und Ausfahrtsverbot |
| | | | Geh.-Fahr- u. Leitungsrecht Schutzstreifen |
| Freiflächen: | ausgewiesen durch | auszuweisen durch | |
| | | | Straßen mit Grünanlagen |
| Gebäude: | vorhanden: | geplant: | aufzuheben: |
| mit Geschoßzahl | | | |
| | | | Wohn- und Mischbauten |
| | | | Geschäfts-, Lager- und Gewerbebauten (Wirtschaftsgebäude) |
| Grenzen usw.: | | | Eigentumsgrenze |
| | | | Grenze des Geltungsbereiches |
| | | | Bordkante |
| | | | Straßenbahnleiße |
| Versorgungsleitungen: | | | Abwasser |

Anschluß rechts oben

Anschluß links unten

Aufgestellt
Bezirksamt Charlottenburg, Abt. Bau- und Wohnungswesen

Amt für Vermessung	Amt für Stadtplanung
Grunert	Kerfack
Amtsleiter	Amtsleiter

Berlin-Charlottenburg, den...2. April 1955...

Friedberg
Bezirksstadtrat

Der Bebauungsplan hat die Zustimmung der Bezirksverordnetenversammlung mit Beschluß Nr. 115 vom 14. 2. 1955 erhalten und wurde in der Zeit vom 25. 1. bis 21. 2. 1956 öffentlich ausgelegt.

Berlin-Charlottenburg, den 14. August 1956

Bezirksamt Charlottenburg, Abt. Bau- und Wohnungswesen
Amt für Stadtplanung
Gröbkreutz
Amtsleiter i.V.

Der Bebauungsplan ist auf Grund des Beschlusses von Senat und Abgeordnetenhaus gemäß § 17 Abs. 6 des Gesetzes über die städtebauliche Planung für Groß-Berlin vom 22. 8. 1949 am festgesetzt worden. - Senatsbeschluß Nr. ...

Berlin, den 28. August 1957
Der Senator für Bau- und Wohnungswesen

Der Bebauungsplan ist auf Grund des § 17 Abs. 5 des Gesetzes über die städtebauliche Planung im Lande Berlin (Planungsgesetz) vom 22. Aug. 1949 in der Fassung vom 22. März 1956 (GVBl. 56 S. 272) durch Verordnung vom heutigen Tage festgesetzt worden.

Berlin, den 28. August 1957
Der Senator für Bau- und Wohnungswesen
Schwedler

Die Verordnung vom 28. 8. 1957 ist im GVBl. 57 S. 1105 verkündet worden.

Die grafische Darstellung der Abzeichnung mit dem Original des Bebauungsplans bescheinigt
Berlin-Charlottenburg, den 21. Okt. 1957

Bezirksamt Charlottenburg
Abt. Bau- u. Wohnungswesen
Amt für Vermessung

