


Bebauungsplan IX-46


für die Grundstücke
Pariser Straße 32-34,
Württembergische Straße 40-48
und Düsseldorf Straße 26-28
 im Bezirk Wilmersdorf

Übersichtskarte 1:4000

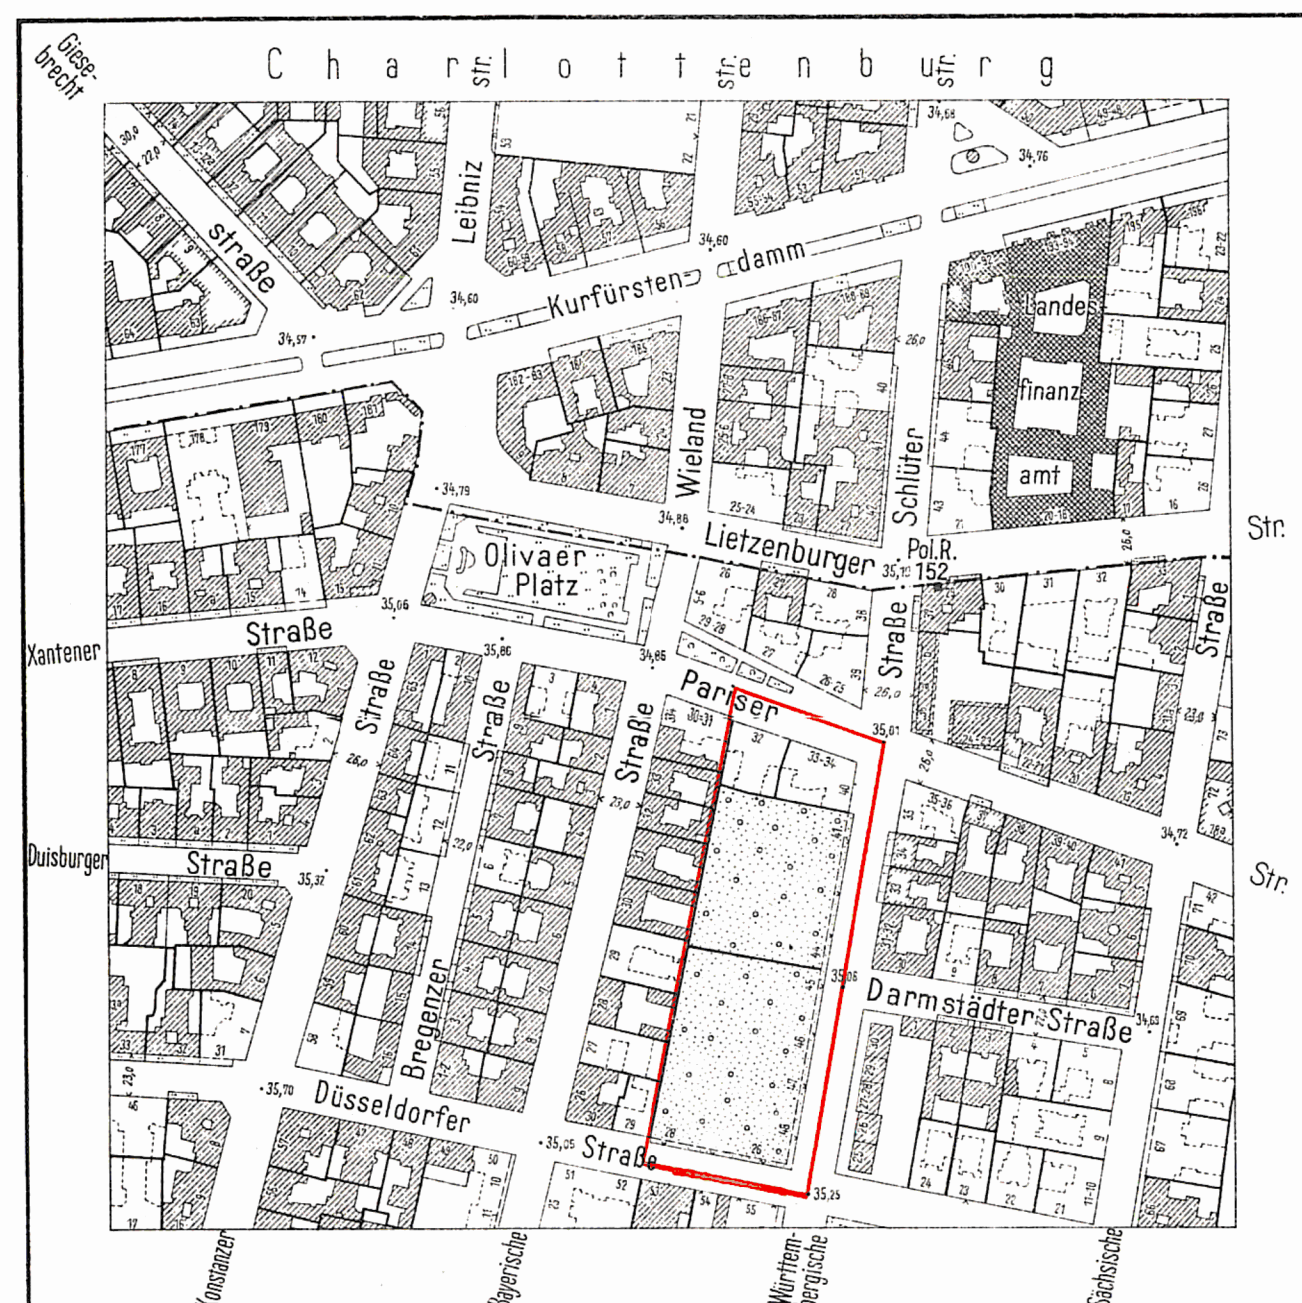

Planergänzungsbestimmungen.

1. Die Einteilung des Straßenraumes ist nicht Gegenstand der Festsetzung.
2. Soweit der Plan nichts anderes festsetzt, gelten die baurechtlichen Vorschriften.

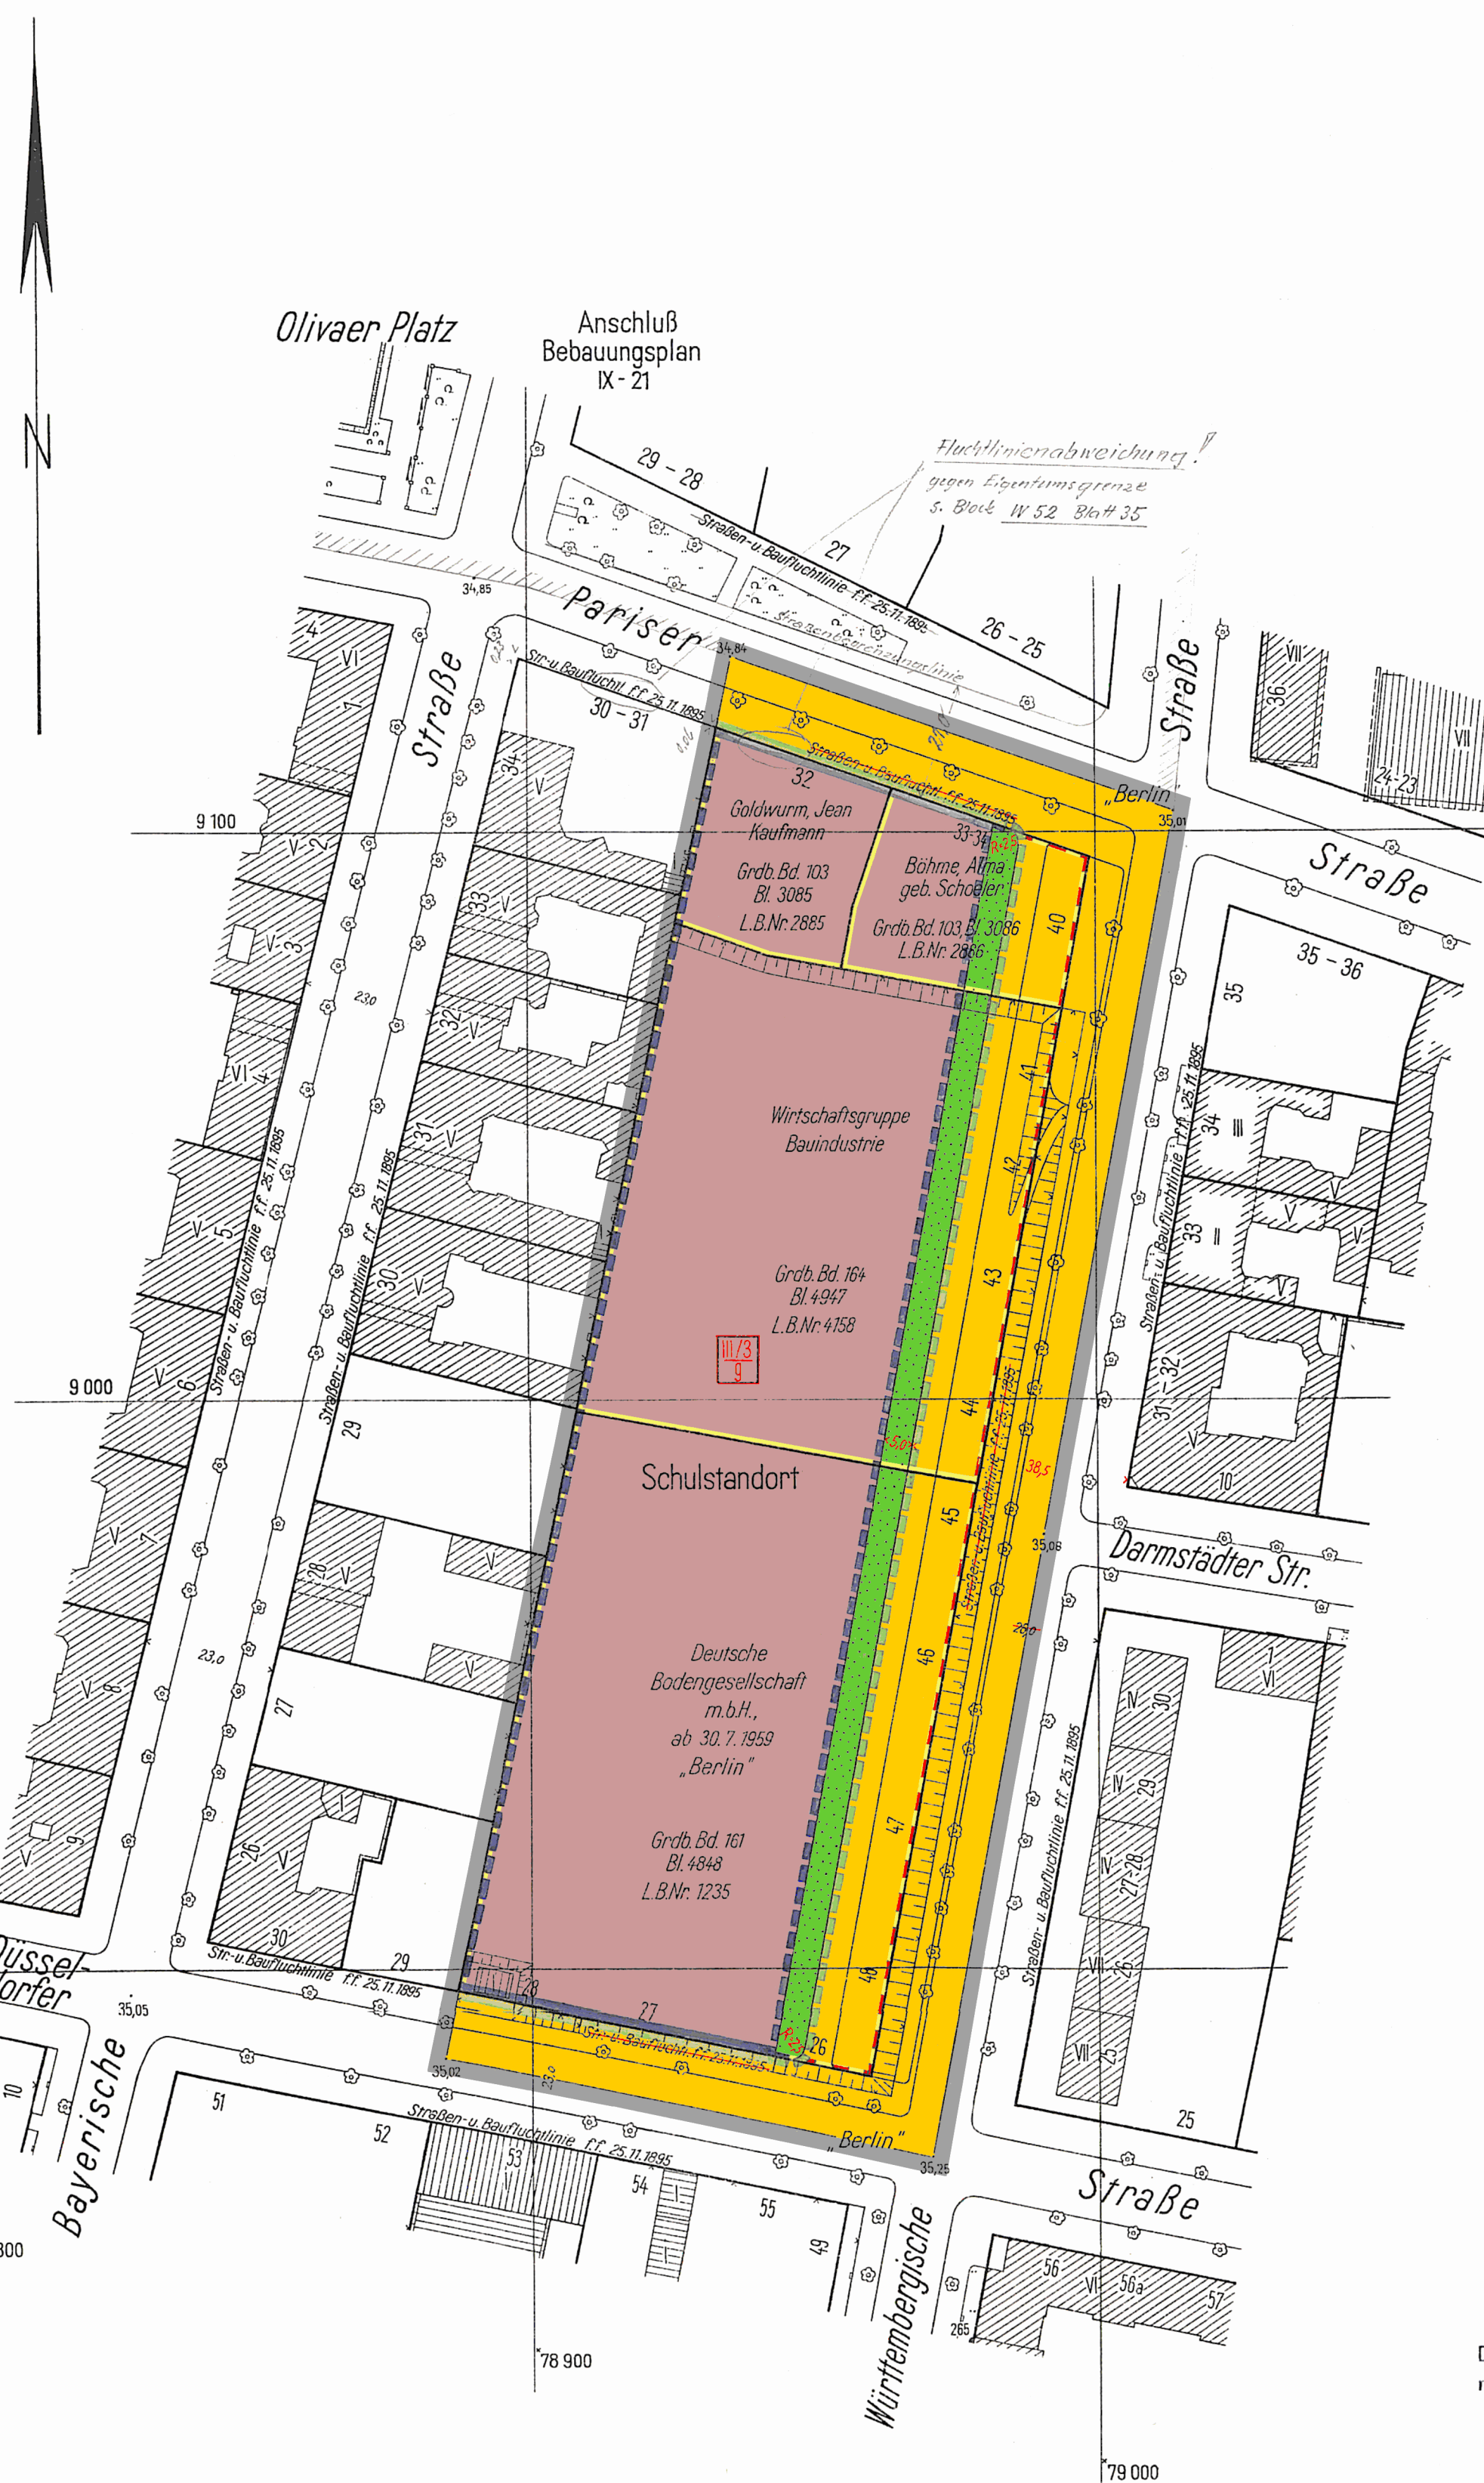

Maßstab 1:1000

Zeichenerklärung

A. Festsetzungen	festzusetzen	aufzuheben	
Baulinien			Straßen- u. Baufluchtlinie Baufluchtlinie Straßenbegrenzungslinie Straßenbegrenzungslinie (bisher Straßenfluchtlinie) Baugrenze Baugrenze (bisher Baufluchtlinie)
Überbaubare Flächen	1. Art der Nutzung		Zulässigkeit wie in den Bestimmungen über die Baugebiete gem. §7 der Bauordnung in der Fassung vom 21.11.1959
			für besondere öffentliche und private Zwecke (Vorbehaltsbaupl.)
	2. Maß der Nutzung		
			Baustufe und Bauweise (17 Nr. 15-16 BauO) g-geschlossene Bauweise
Nicht überbaubare Flächen Frei- u. Verkehrsflächen			private Grünfläche Straßenland
B. Sonstige Eintragungen	Grenzen usw.		
			Grenze des Geltungsbereiches Eigentumsgrenze Bordkante
Gebäude mit Geschößanzahl			Wohn- und Mischbauten Geschäfts-, Lager-, Gewerbebauten

Bezirksamt Wilmersdorf, Abt. Bau- und Wohnungswesen

Amt für Vermessung Amt für Stadtplanung

Kunze Heidecke

Obervermessungsrat Oberbaurat

Berlin-Wilmersdorf, den 6. 11. 1959

Doeschner

Bezirksstadtrat

Der Bebauungsplan hat die Zustimmung der Bezirksverordnetenversammlung mit Beschluß Nr. 141 vom 9. 12. 1959 erhalten und wurde in der Zeit vom 28. 12. 1959 bis 30. 1. 1960 öffentlich ausgelegt.

Berlin-Wilmersdorf, den 1. 2. 1960

Bezirksamt Wilmersdorf

Abt. Bau- und Wohnungswesen

Amt für Stadtplanung

Heidecke

Oberbaurat

Der Bebauungsplan ist auf Grund des §17 Abs. 5 des Gesetzes über die städtebauliche Planung im Lande Berlin (Planungsgesetz) vom 22. August 1949 in der Fassung vom 22. März 1956 (GVBl. S. 272) durch Verordnung vom heutigen Tage festgesetzt worden.

Berlin, den 20. September 1960

Der Senator für Bau- u. Wohnungswesen

Schwedler

Die Übereinstimmung der Abzeichnung mit dem Original des Bebauungsplans bescheinigt

Berlin-Wilmersdorf, den 2. Dezember 1960

Bezirksamt Wilmersdorf
 Abt. Bau- u. Wohnungswesen
 Amt für Vermessung



Kunze
 Obervermessungsrat

Zu diesem Bebauungsplan gehört das Deckblatt vom 5. September 1960 (In diese Abzeichnung eingearbeitet)