
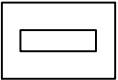

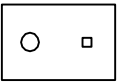

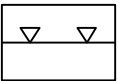



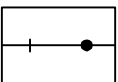

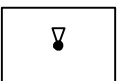





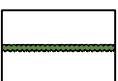



**Legende**

	Rasen / Wiese		Sitzbank
	Unterwuchs / Strucher		Papierkorb
	Blutenstauden / Blumenbeet		Stabgitterzaun
	Offener Boden		Holzzaun
	Wassergebundene Wegedecke		Rabattengelander / Tiergartenband
	Asphalt		Schild
	Naturstein / Kalksteinpflaster		Regeneinlauf
	Granit / Granit-Gehwegplatten		Stutzmauer / Mauer
	Beton / Betonpflaster / Betonplatten		Hecke
	Klinker / Klinkerpflaster		

**Parkpflegewerk  
Lietzenseepark Charlottenburg**

Bestandsplan / Kleine Kaskade

M 1 : 250

**Auftraggeber:**

Bezirksamt Charlottenburg - Wilmersdorf von Berlin

Umwelt- und Naturschutzamt

Straen- und Grunflachenamt, Fachbereich Grun

Landesdenkmalamt Berlin

Fachbereich Gartendenkmalpflege

Dr. Dietmar Land  
Hochwildpfad 15  
14169 Berlin  
030 · 68810909  
0163 · 1909438  
mail@dr-land.de

Dezember 2014

Planzeichnung: holger@steinbach-berlin.de