



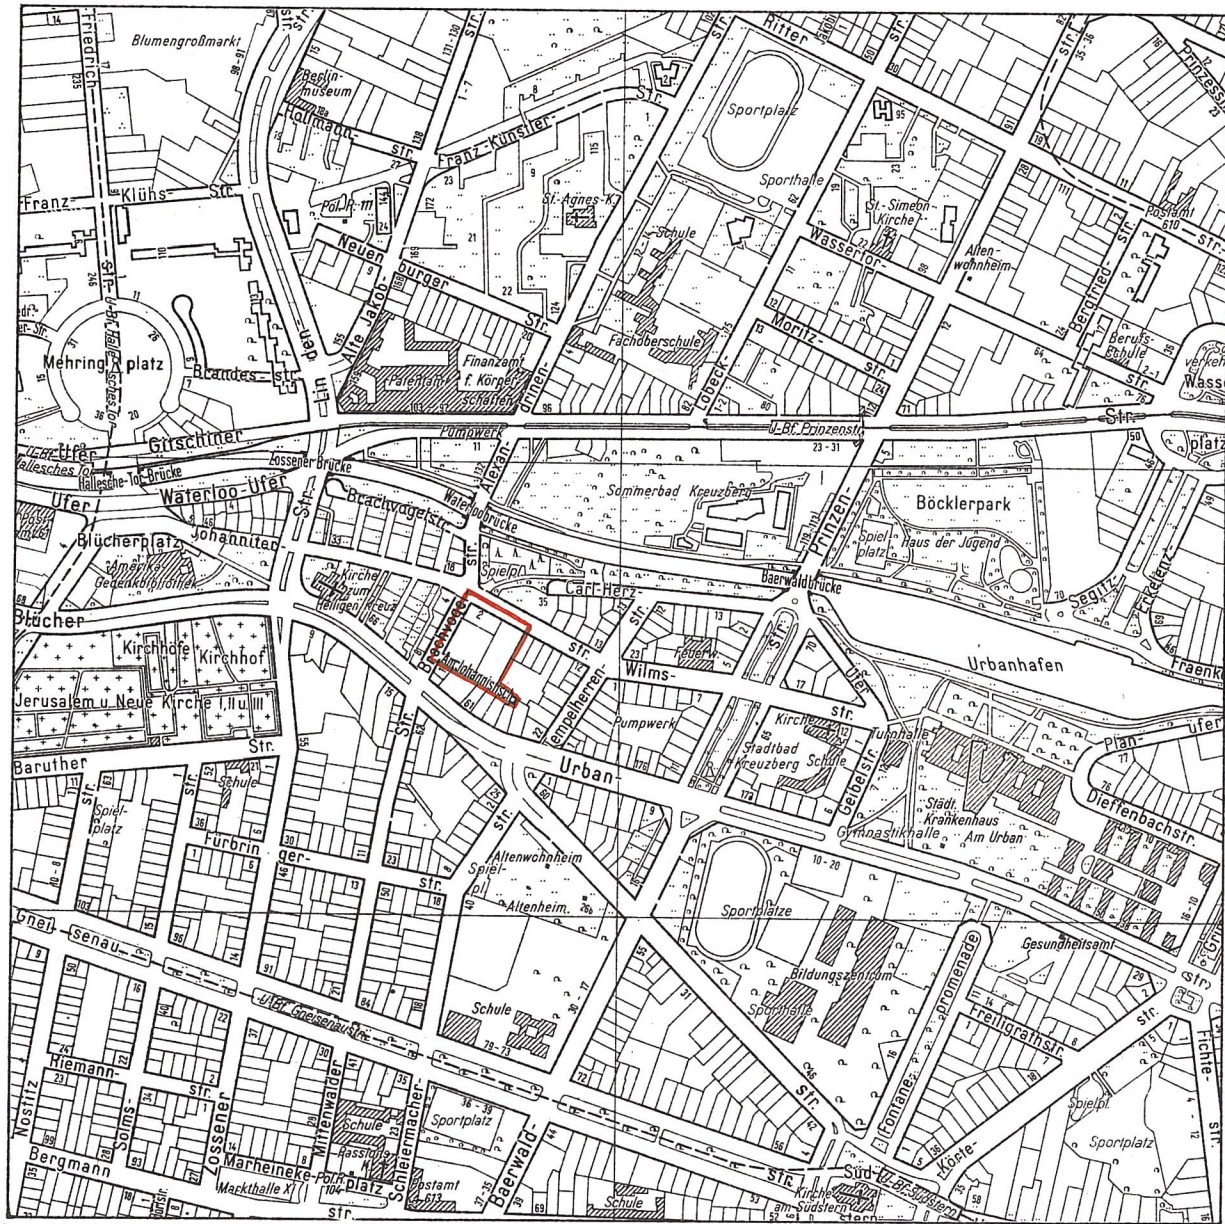

Ausschnitt aus dem
Flächennutzungsplan von Berlin 1:10 000

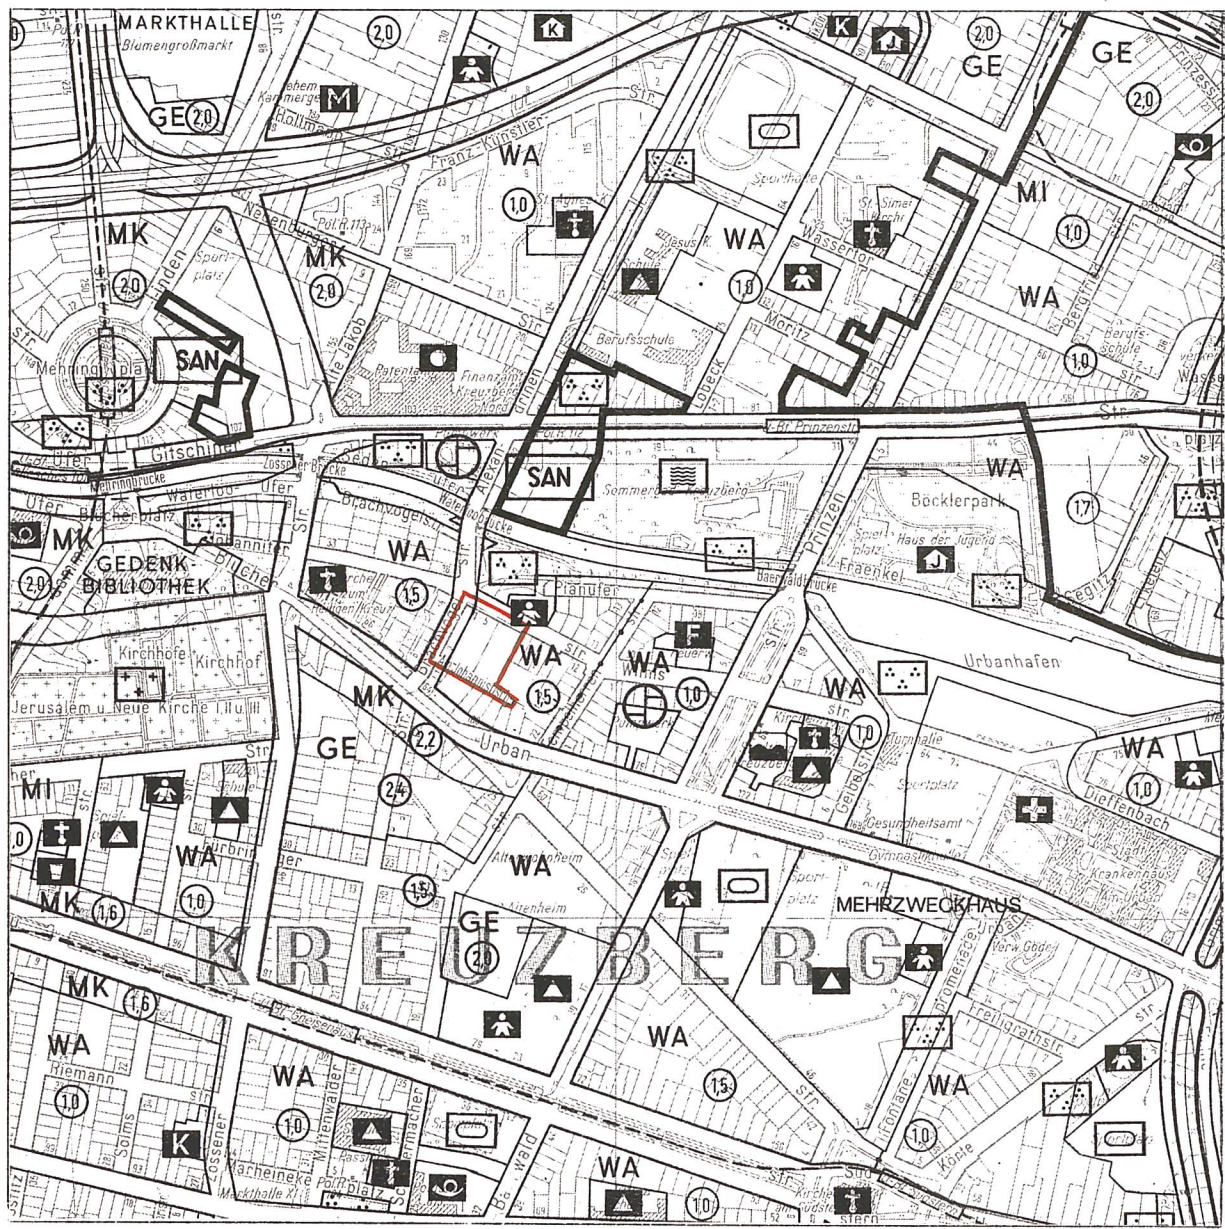


Zu diesem Bebauungsplan gehört ein Eigentümerverzeichnis

VI-21-1

Planergänzungsbestimmungen

1. Im allgemeinen Wohngebiet können im Einzelfall Ausnahmen von der Zahl der Vollgeschosse zugelassen werden, wenn die Geschößflächenzahl nicht überschritten wird.
2. Die Einteilung der Straßenverkehrsfläche ist nicht Gegenstand der Festsetzung.
3. Die Privatstraße Am Johannistisch ist mit einem Geh- und Fahrrecht zugunsten der Benutzer und Besucher der angrenzenden Grundstücke und mit einem Leitungsrecht zugunsten der zuständigen Unternehmensträger zu belasten.
4. Im Geltungsbereich dieses Bebauungsplanes treten alle bisherigen Festsetzungen und baurechtlichen Vorschriften, die verbindliche Regelungen der im § 9 Abs. 1 des Bundesbaugesetzes bezeichneten Art enthalten, sowie die Planergänzungsbestimmungen Nr. 2 und 6 des Bebauungsplanes VI-21 vom 30. Januar 1959, die weitergehende Festsetzungen enthalten, außer Kraft.

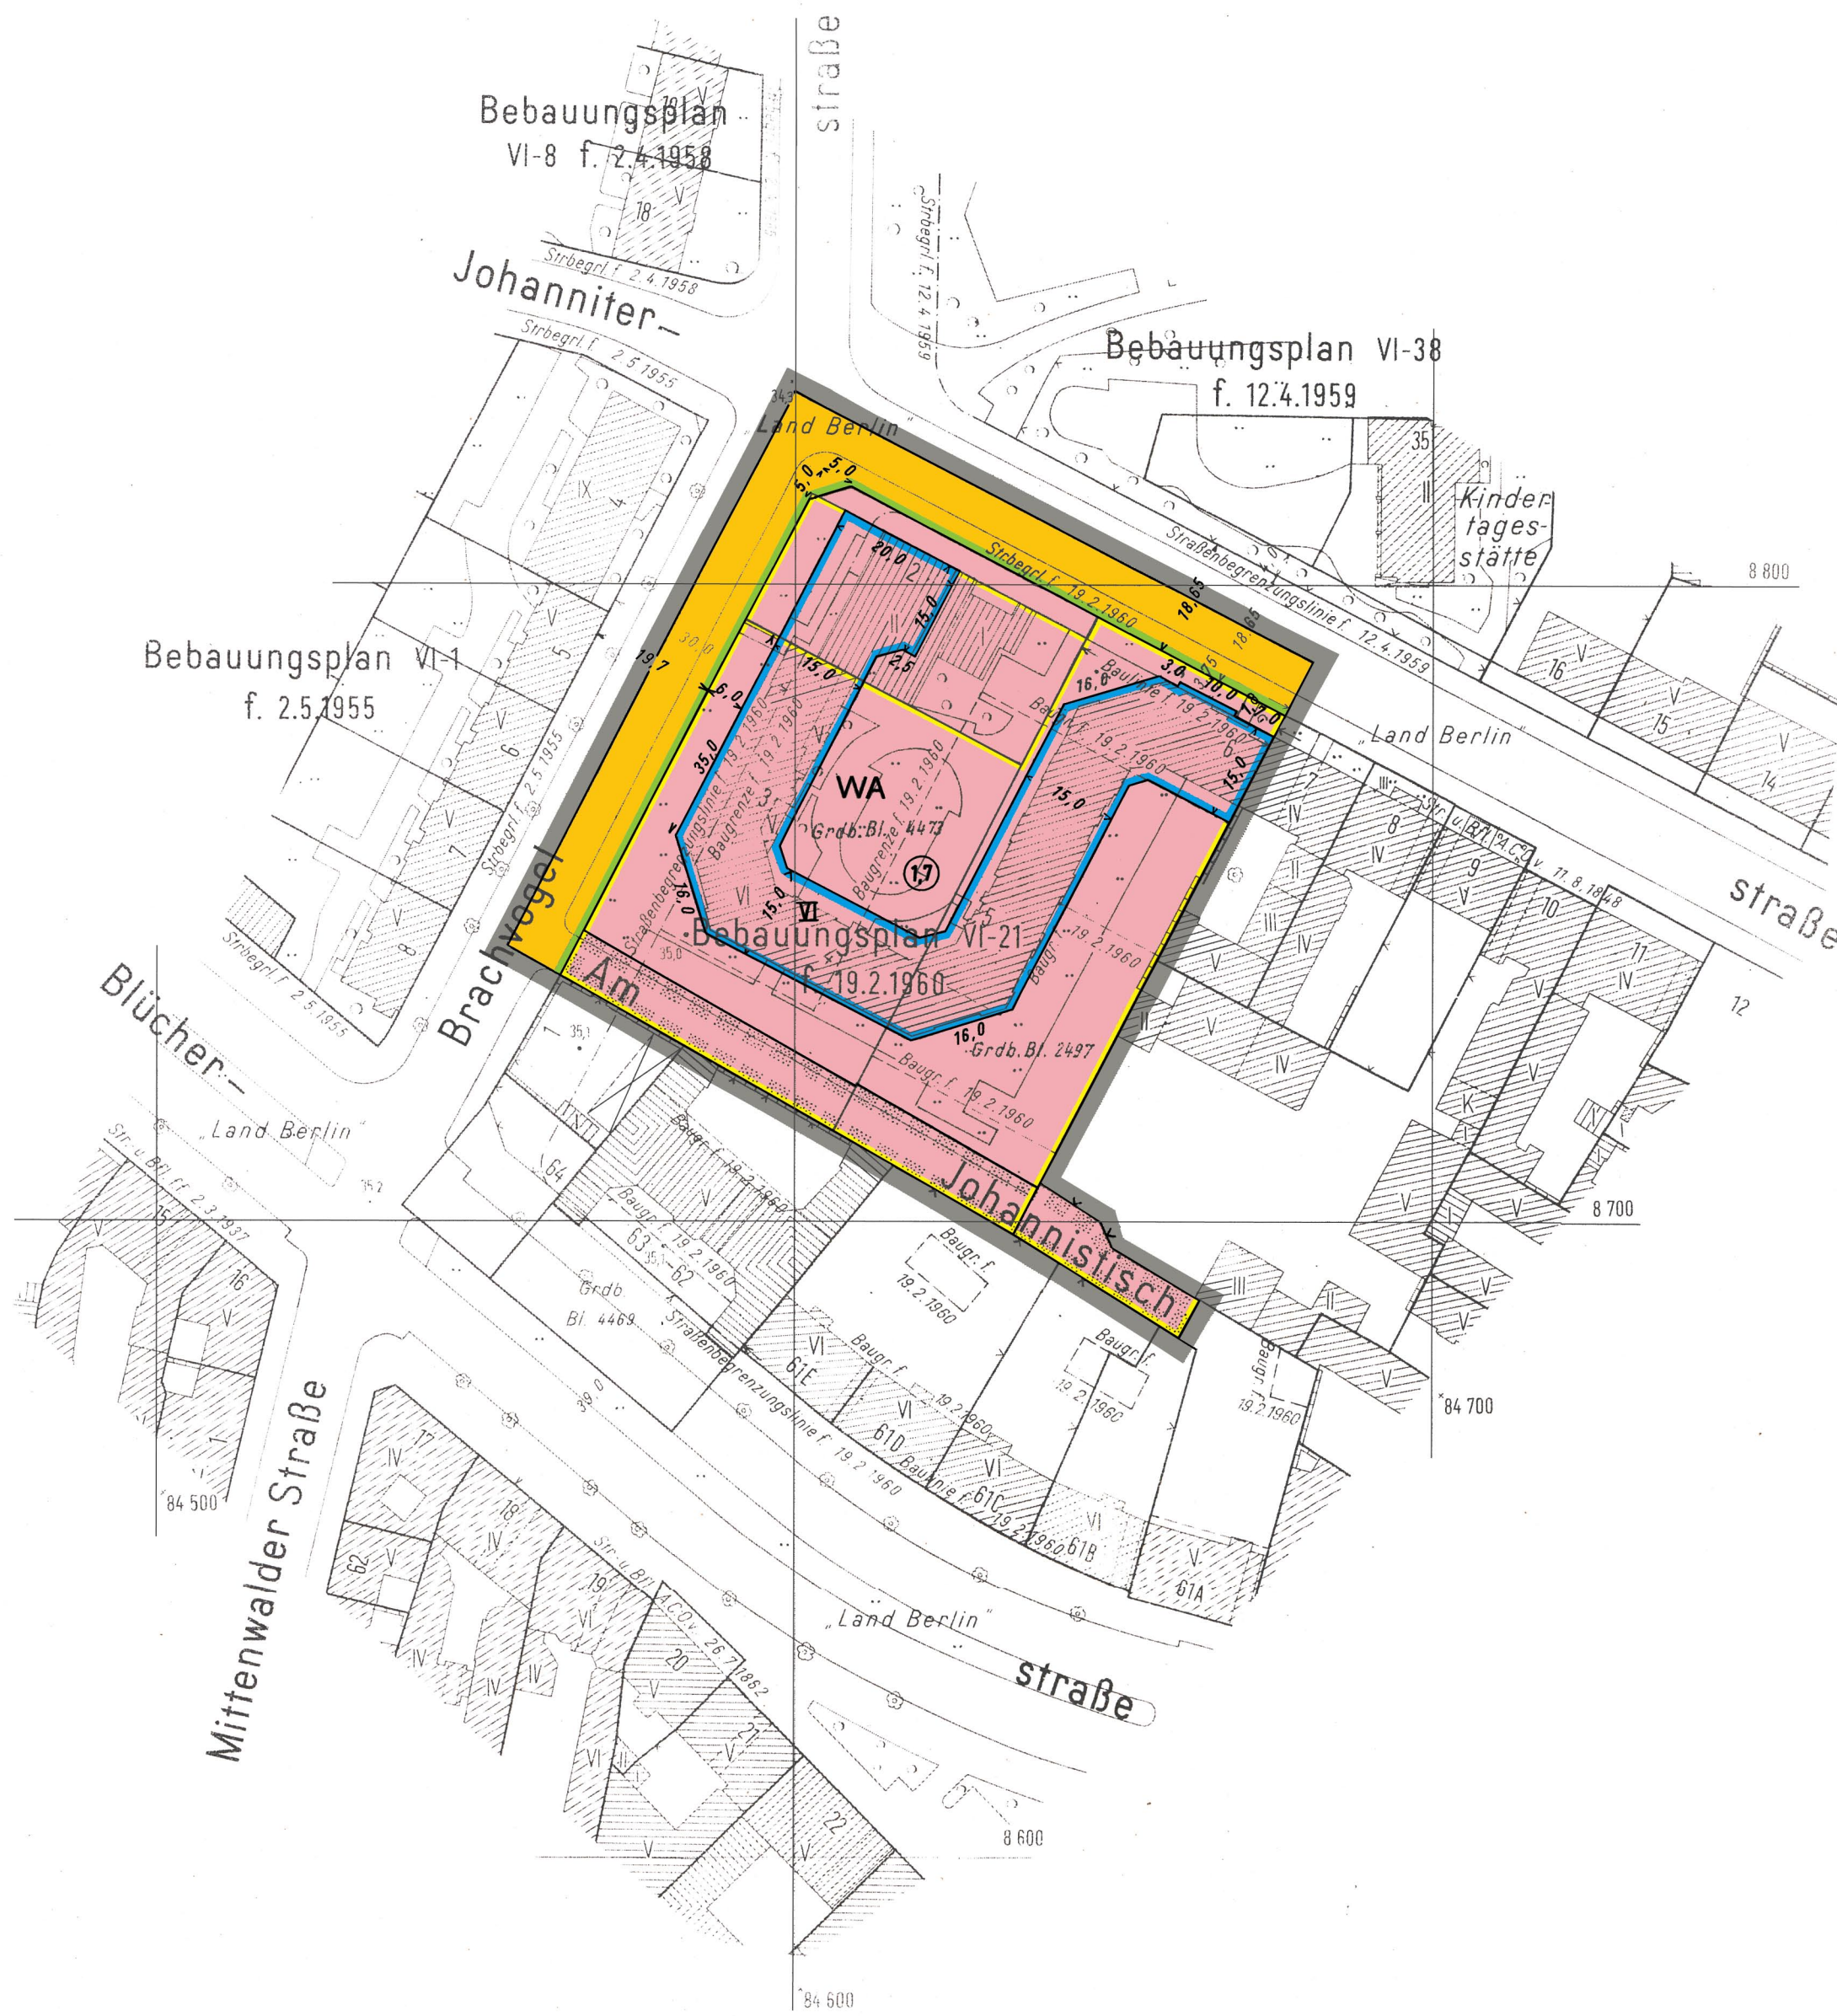


Abzeichnung Bebauungsplan VI-21-1

für die Grundstücke

Johanniterstraße 2-6 und 10 (teilweise)

im Bezirk Kreuzberg

Maßstab 1:1000

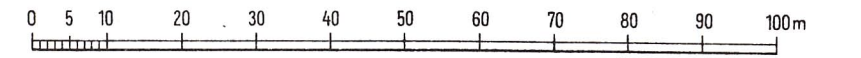

Zeichenerklärung Festsetzungen

Art und Maß der baulichen Nutzung:

Baugrundstücke überbaubare Flächen der Baugrundstücke	
---	--	--	