


Bebauungsplan XXI-23

für das Gelände zwischen Landsberger Allee,
Pyramidenring, Alter Rhinstraße und den
Industriebahngleisen
im Bezirk Marzahn-Hellersdorf ,
Ortsteil Marzahn
Blatt 2 von 2 Blättern

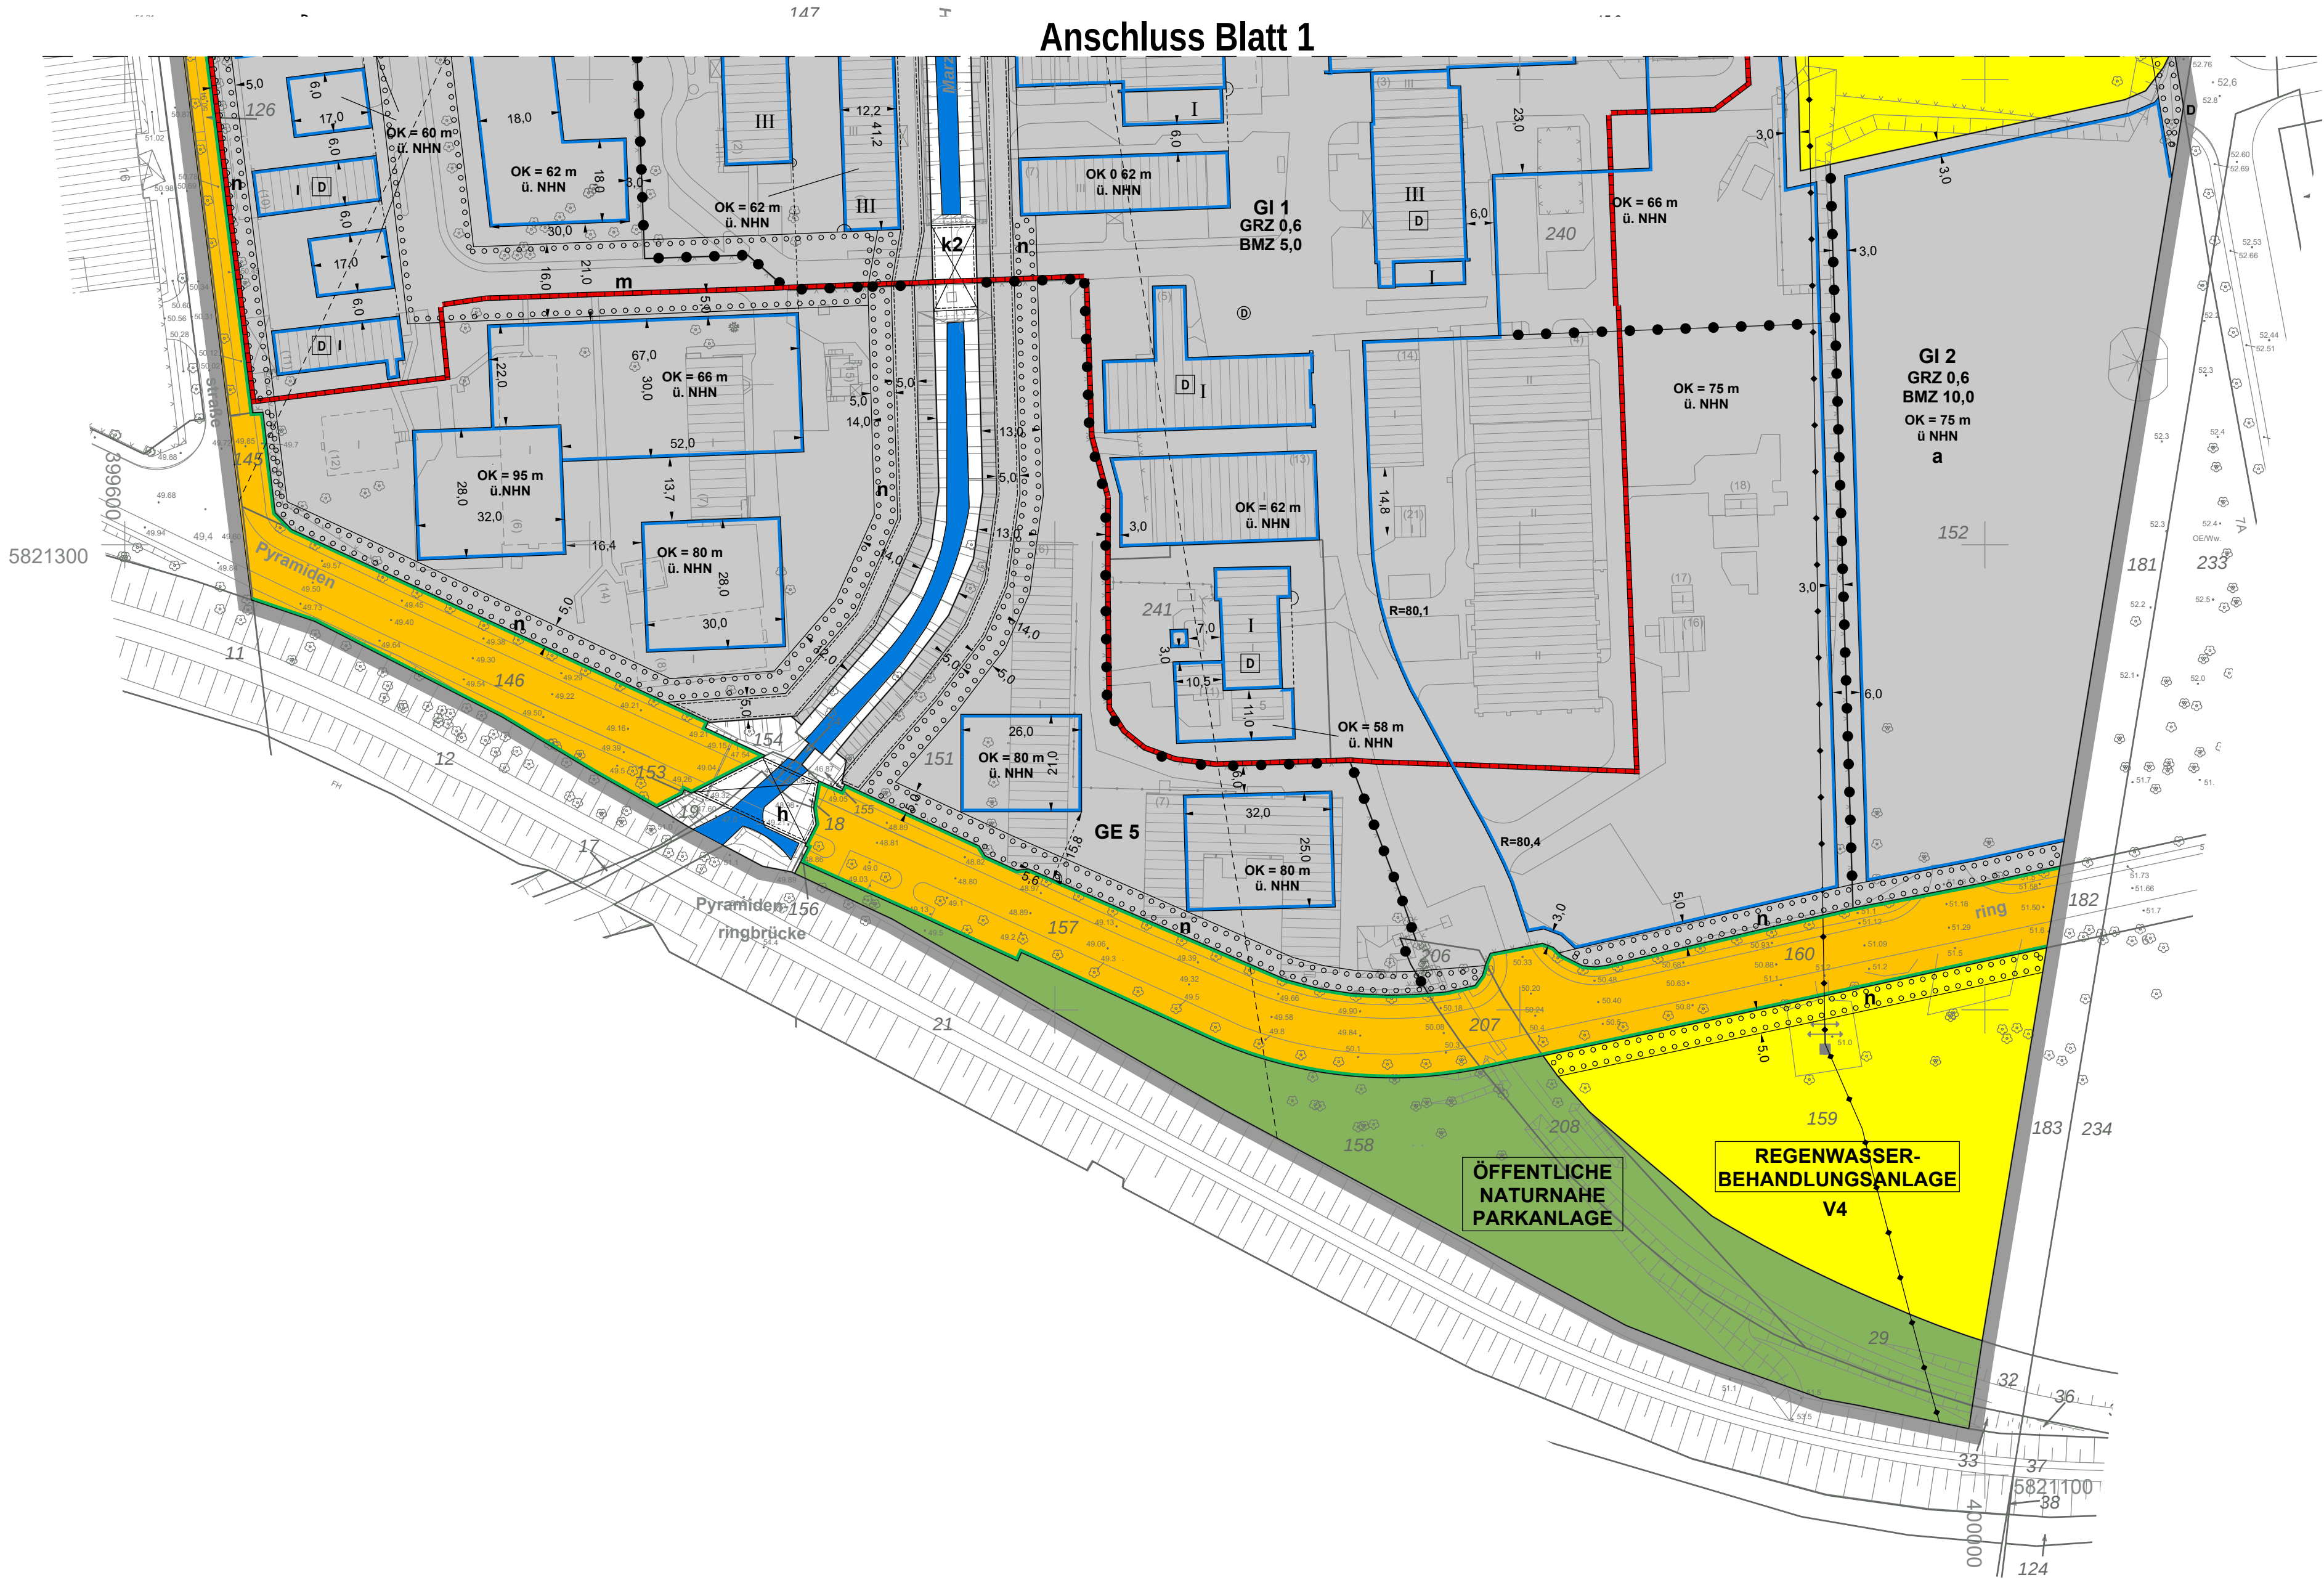

Maßstab 1 : 1 000

