

Übersichtskarte 1:10.000



Textliche Festsetzung


- Für die Baugebiete im Geltungsbereich des Bebauungsplanes wird abweichend von der offenen Bauweise festgesetzt, dass Einzelhäuser eine Gebäudelänge von 15 m und Doppelhäuser eine Gebäudelänge von 20 m nicht überschreiten dürfen.
- Im Geltungsbereich des Bebauungsplanes sind auf den nicht überbaubaren Grundstücksflächen Garagen, Stellplätze und Nebenanlagen im Sinne des § 14 BauNVO innerhalb der Fläche c unzulässig.
- Im Geltungsbereich des Bebauungsplanes sind entlang der öffentlichen Straßenverkehrsflächen innerhalb der Flächen b auch Doppelhäuser zulässig.
- Im Geltungsbereich des Bebauungsplanes sind auf den nicht überbaubaren Grundstücksflächen entlang der Straßen Taxusweg, Am Schlehdorn, Wacholderheide Wildrosengehölz und Greifswalder Straße in einer Grundstückstiefe von 4,00 m und entlang der Straße An den Siedlergärten in einer Grundstückstiefe von 5,00 m jeweils gerechnet ab Straßenbegrenzungslinie Garagen, Stellplätze und Nebenanlagen im Sinne des § 14 BauNVO unzulässig.
- Im Geltungsbereich des Bebauungsplanes sind auf den nicht überbaubaren Grundstücksflächen die vorhandenen Bäume, Sträucher und sonstigen Bepflanzungen zu erhalten und bei Abgang nachzupflanzen.
- Im Geltungsbereich des Bebauungsplanes ist pro angefangener 500 m² nicht überbaubarer Grundstücksfläche auf jedem einzelnen Grundstück mindestens ein gebietstypischer Baum zu pflanzen, zu erhalten und bei Abgang nachzupflanzen. Bei der Ermittlung der zu pflanzenden Bäume sind die vorhandenen Bäume einzurechnen.
- Im Geltungsbereich des ist eine Befestigung von Wegen und Zufahrten nur in wasser- und luftdurchlässigem Aufbau herzustellen. Auch die Wasser- und Luftdurchlässigkeit wesentlich mindernde Befestigung, wie Betonunterbau, Fugenverguss, Asphaltierungen und Betonierungen sind unzulässig.
- Im Geltungsbereich des Bebauungsplanes sind Vollverklinkerungen der Fassade und die Verwendung anderer Materialien als Putz zur Fassadengestaltung unzulässig. Ausnahmsweise können Klinker bei der Gestaltung von Strukturelementen (z. B. Faschen und Sockel) verwendet werden.
- Im Geltungsbereich des Bebauungsplanes sind nur Satteldächer und Krüppelwalmdächer zulässig. Dies gilt nicht für Nebenanlagen und Garagen.
- Im Geltungsbereich des Bebauungsplanes dürfen Gauben eine Breite von 50 v.H. der dazugehörigen Gebäudelänge nicht überschreiten.
- Im Geltungsbereich des Bebauungsplanes muss die Traufhöhe mindestens 40 % der Firsthöhe über Oberkante Gelände betragen. Dies gilt nicht für Nebenanlagen und Garagen.
- Die Einteilung der Straßenverkehrsflächen ist nicht Gegenstand der Festsetzungen.

Hinweis:
Bei Anwendung der textlichen Festsetzung Nr. 6 wird die Verwendung folgender Arten empfohlen:

Pflanzliste:
Birke (*Betula pendula*, *Betula cembra*)
Hainbuche (*Carpinus betulus*)
Kiefer (*Pinus sylvestris*)
Rotkastanie (*Aesculus hippocastanum*)
Rothorn (*Crataegus laevigata* "Pauls scarlett")
Stieleiche (*Quercus robur*)
Walnuß (*Juglans regia*)
Weißdorn (*Crataegus monogyna*)
Winterlinde (*Tilia cordata*)

Hinweise:
Der Geltungsbereich des Bebauungsplanes befindet sich in einem Gebiet, indem auf Grund der Bodenverhältnisse Schichtenwasser auftreten kann. Die Versickerung von Regenwasser bedarf besonderer Berücksichtigung.

Maßstab 1 : 1 000

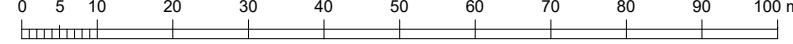


Planunterlage: Karte von Berlin 1:1000
Stand: Januar 2022

Zu diesem Bebauungsplan gehört ein Grundstücksverzeichnis.

Bebauungsplan XXIII-6p

für das Gelände zwischen Greifswalder Straße,
den Straßen Am Schlehdorn, Wacholderheide,
Wildrosengehölz und Taxusweg
im Bezirk Marzahn-Hellersdorf,
Ortsteil Mahlsdorf

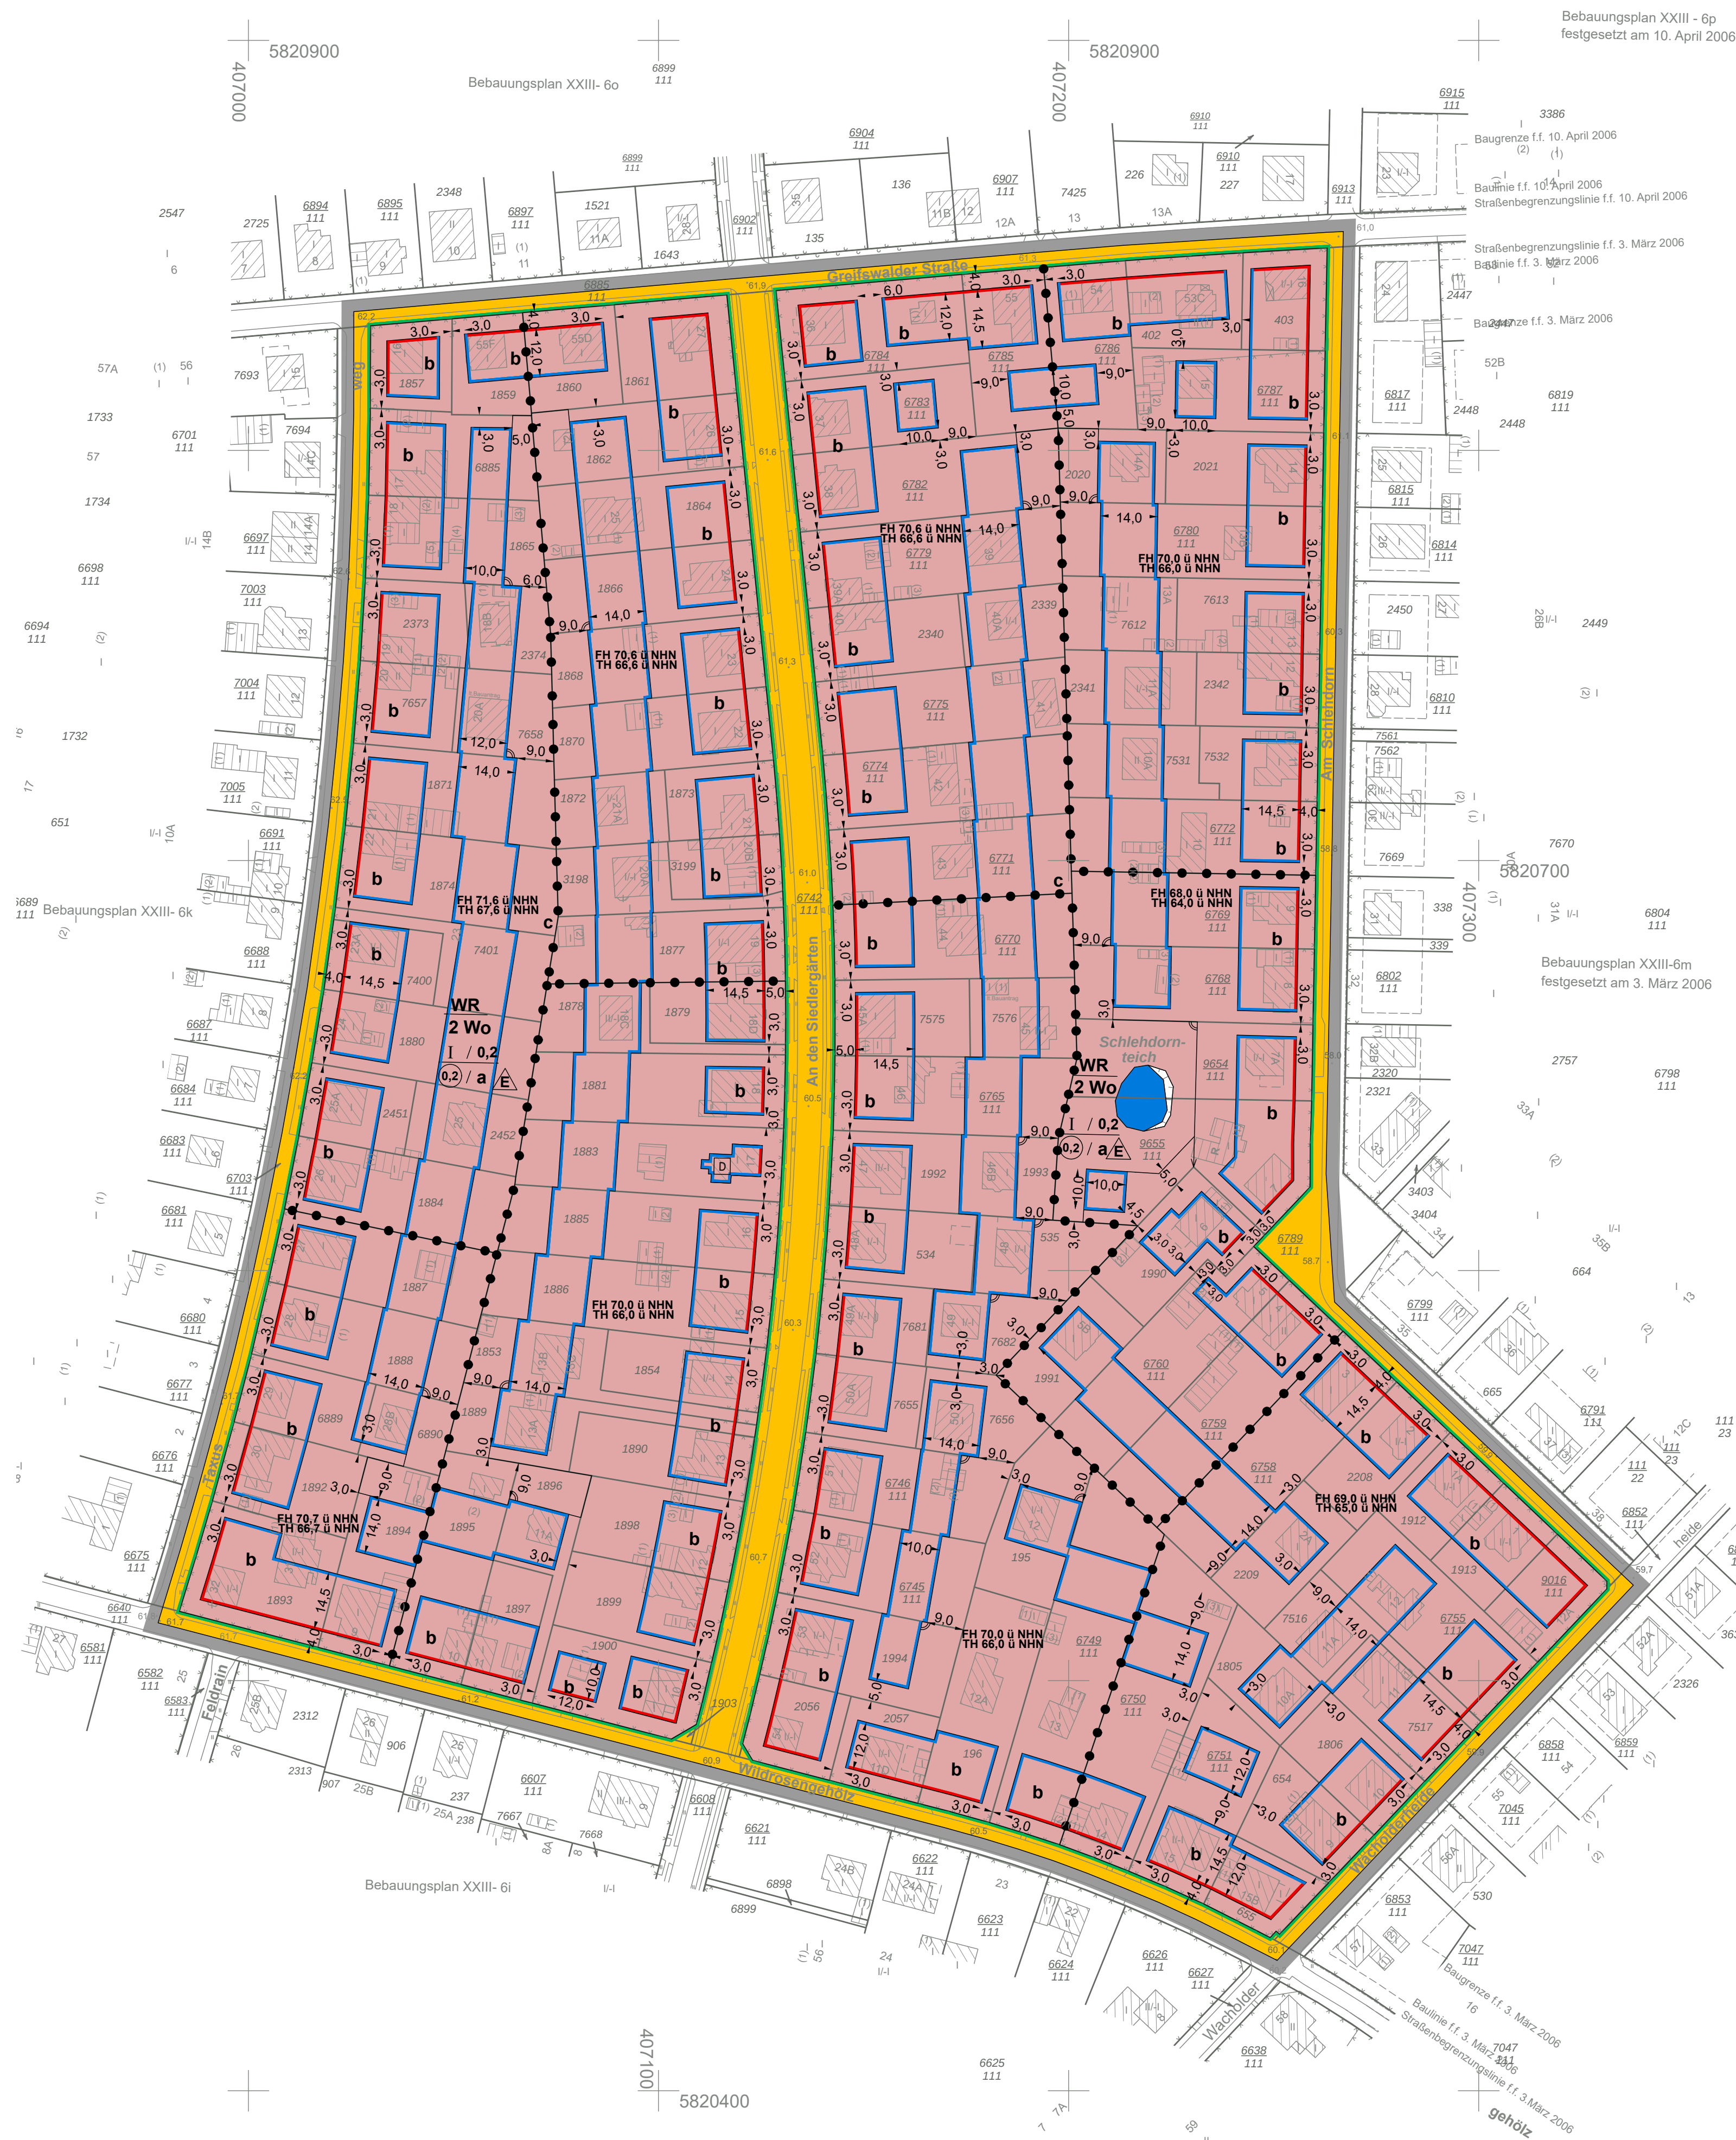

Zeichenerklärung			
Festsetzungen			
Art und Maß der baulichen Nutzung, Bauweise, Baulinien, Baugrenzen, Höhe baulicher Anlagen			
