


Übersichtskarte 1:10.000

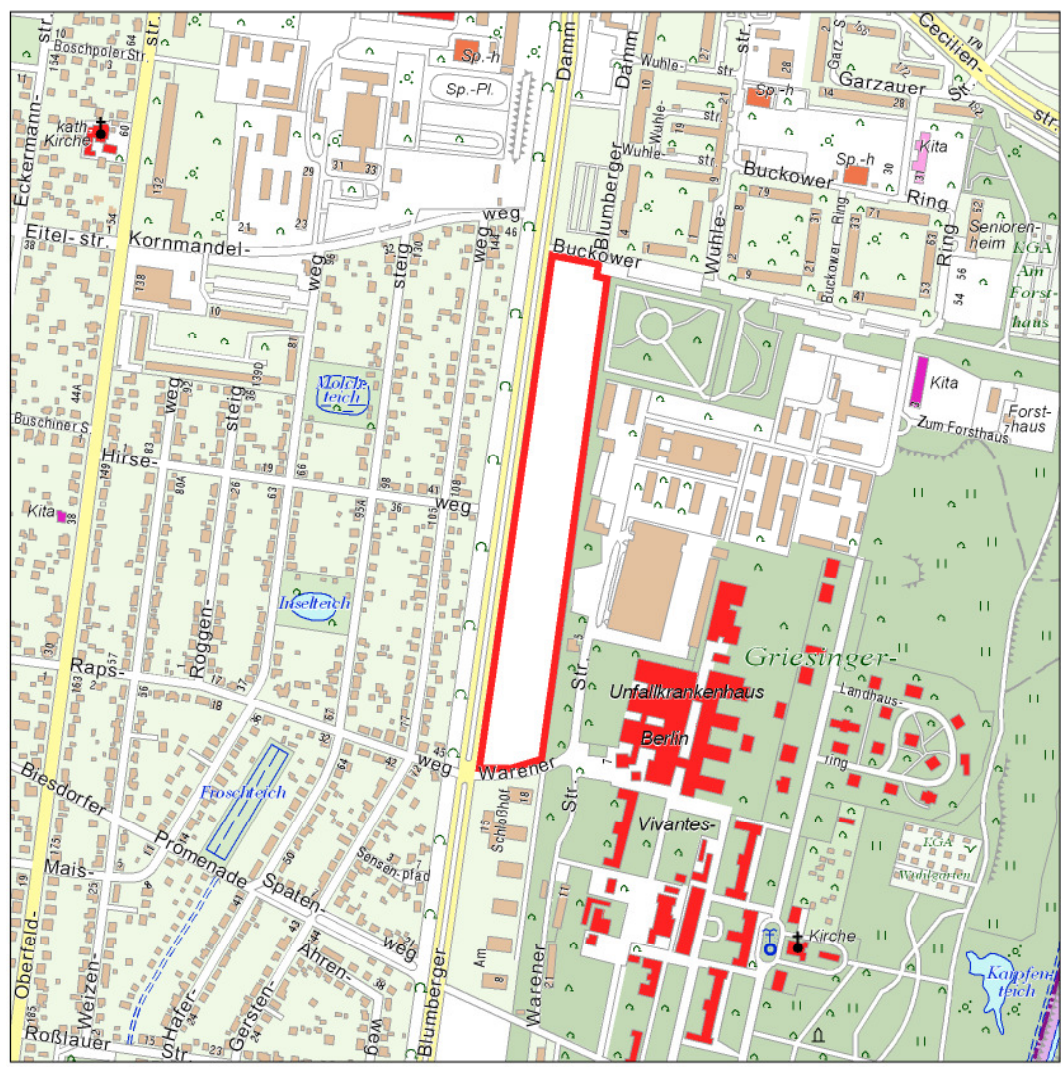


Textliche Festsetzungen

- Im Gewerbegebiet sind Vergnügungsstätten und Lagerplätze nicht zulässig.
- Im Gewerbegebiet GE 1 sind Einzelhandelsbetriebe nicht zulässig.
- Im Gewerbegebiet GE 2 sind nur Betriebe und Betriebsarten zulässig, die das Wohnen nicht wesentlich stören. Anlagen für soziale und gesundheitliche Zwecke sind allgemein zulässig.
- Stellplätze und Garagen von Anlagen und Nutzungen des Gewerbegebietes GE 2 sind im Gewerbegebiet GE 1 nicht zulässig.
- Auf den nicht überbaubaren Grundstücksflächen sind Stellplätze und Garagen sowie Nebenanlagen gemäß § 14 Baunutzungsverordnung nicht zulässig.
- Die Flächen mit Bindungen für Bepflanzungen und Erhaltung am östlichen Rand des Geltungsbereichs sind in der Weise zu begrünen, dass der Eindruck eines artenreichen Waldsaumes entsteht. Pro 150 m² ist ein Kleinbaum oder Strauchgehölz zu pflanzen. Die Bepflanzungen sind zu erhalten und bei Abgang nachzupflanzen.
- Die Einteilung der Straßenverkehrsfläche ist nicht Gegenstand der Festsetzungen.
- Die Geltungsbereichsgrenze zwischen den Punkten ABFGC und DHIE ist zugleich Straßenbegrenzungslinie.
- Die Fläche a ist mit einem Leitungsrecht zugunsten des zuständigen Unternehmensträgers zu belasten.

Hinweis:
Bei Anwendung der textlichen Festsetzung Nr. 6 wird die Verwendung von Arten der beigefügten Pflanzliste empfohlen.



Maßstab 1 : 1 000

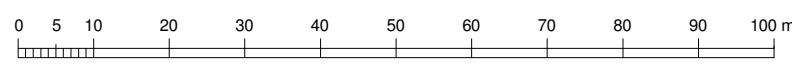


129


367

5

Katastergrenzen wurden (tlw.) durch Digitalisierung aus der Flurkarte 1:1000 bestimmt und in den Lageplan übertragen. Abweichungen zur Örtlichkeit sind deshalb nicht auszuschließen! Es können aber daraus keine rechtlichen Ansprüche abgeleitet werden. Notfalls ist der genaue Grenzverlauf durch eine örtliche Grenzherstellung festzustellen.

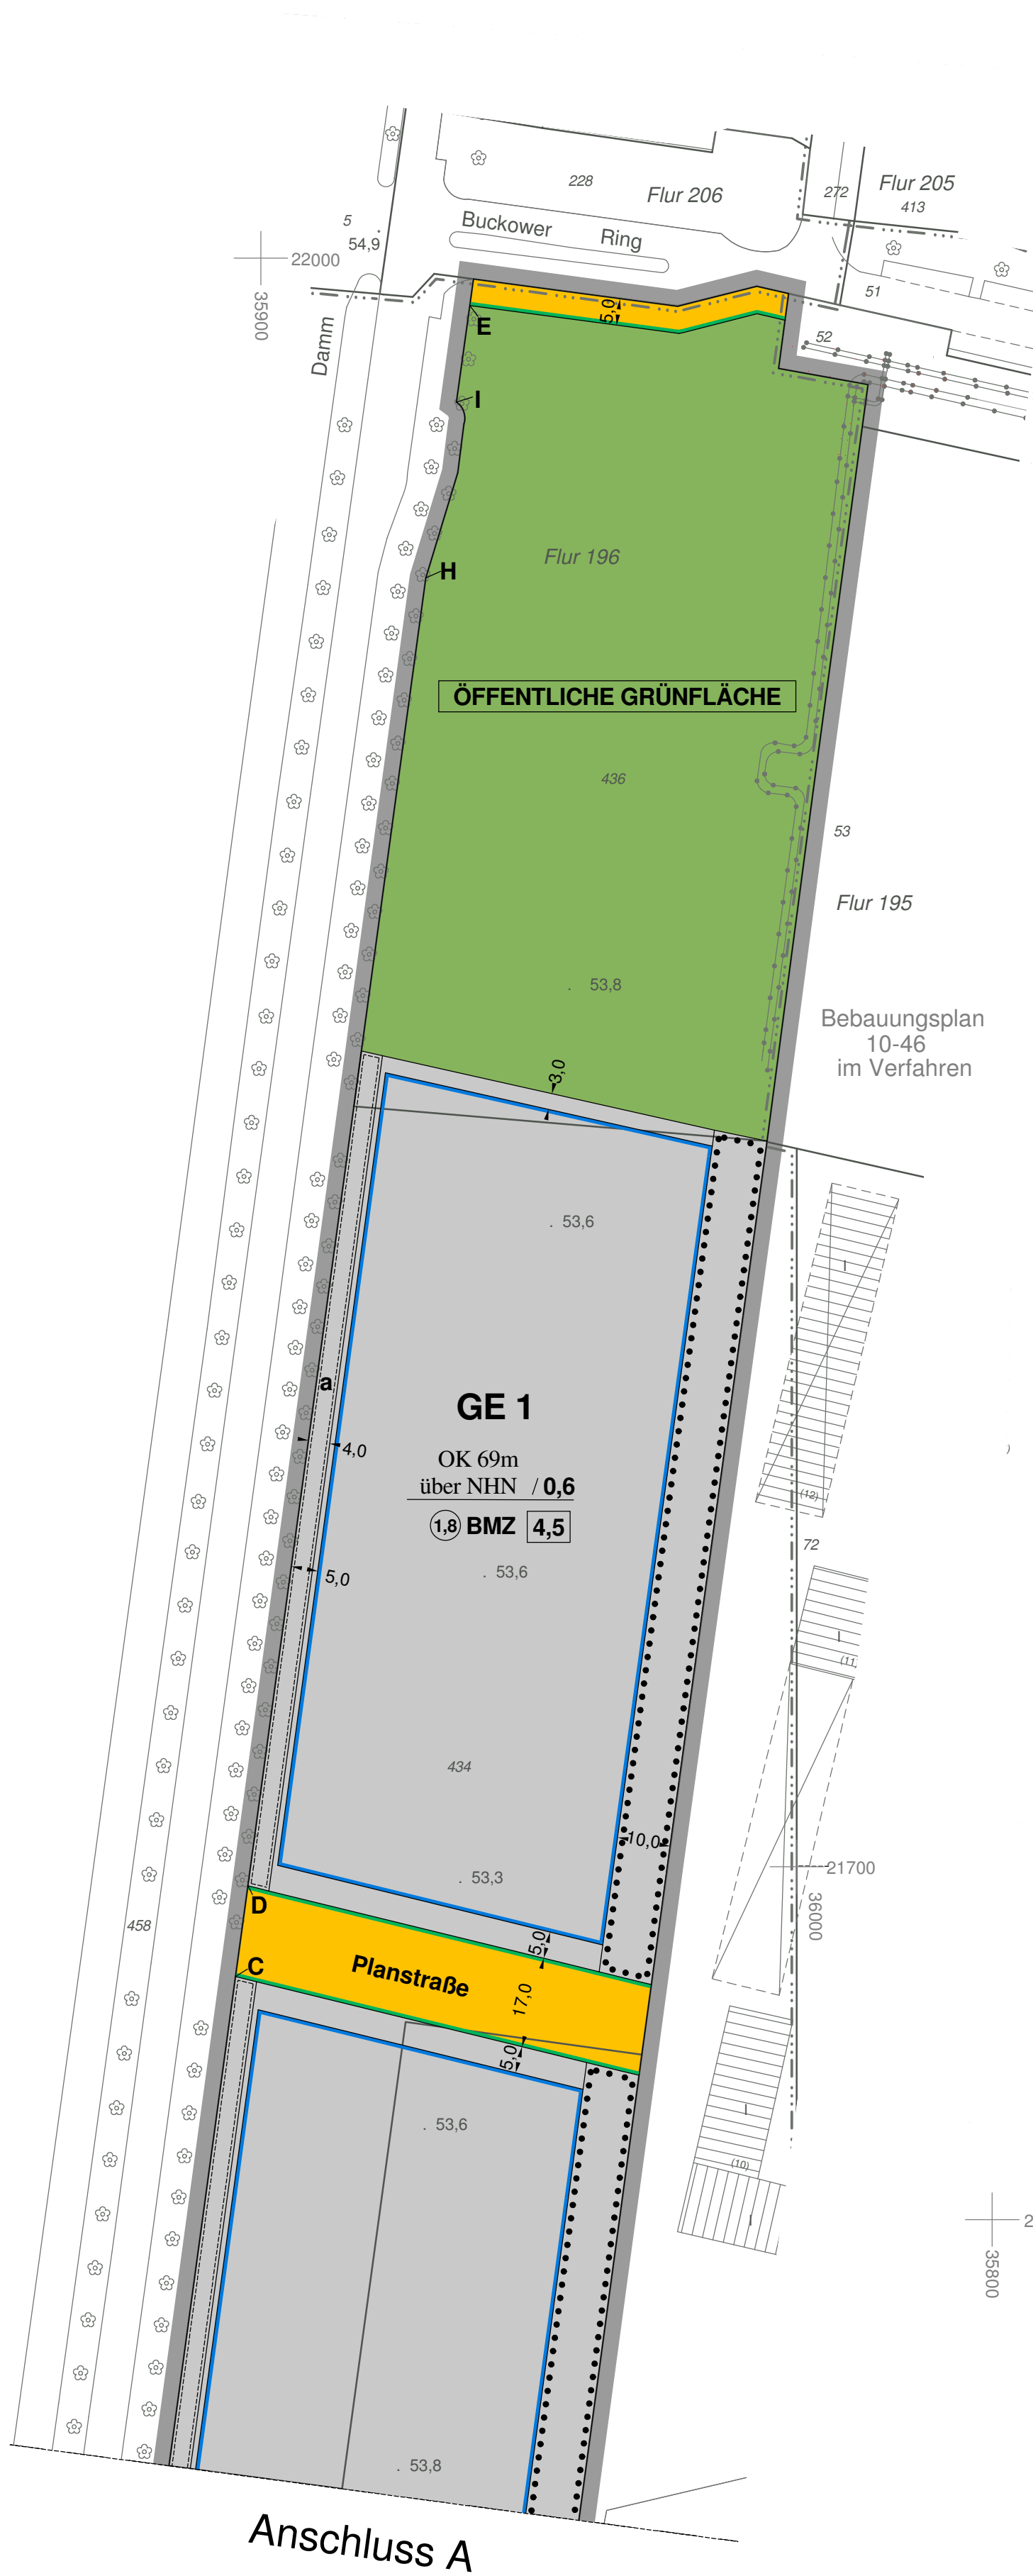

Planunterlage: Karte von Berlin 1:1000
Stand: Oktober 2010

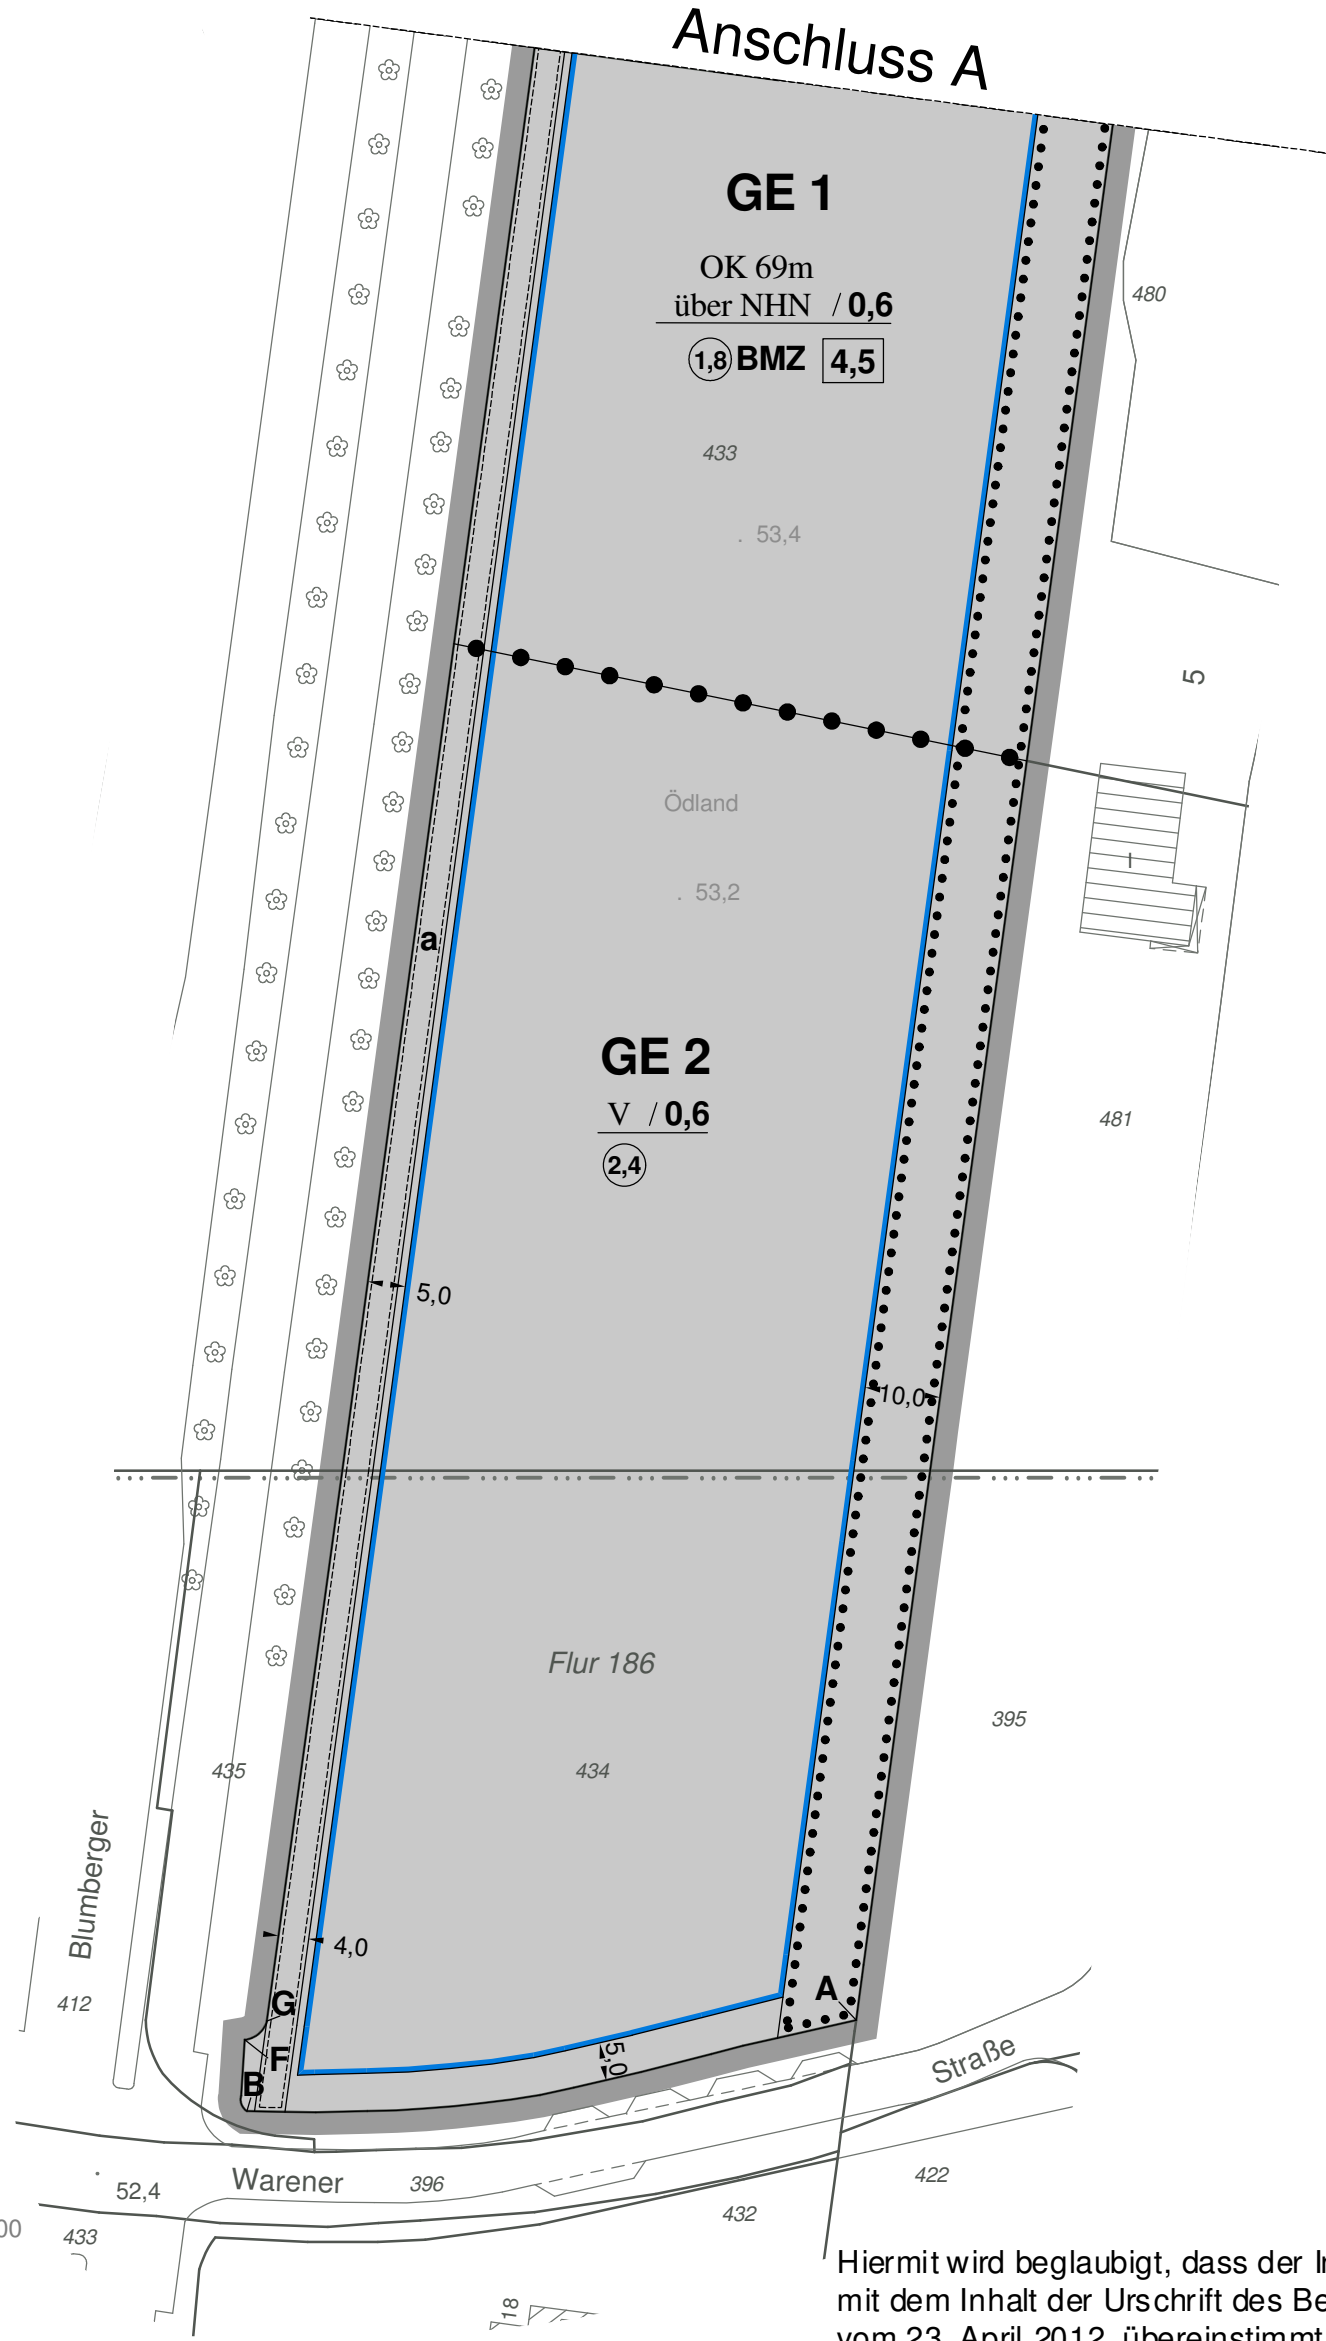

Hiermit wird beglaubigt, dass der Inhalt dieser Abzeichnung mit dem Inhalt der Urschrift des Bebauungsplanes 10-1 vom 23. April 2012 übereinstimmt.

Berlin, den

Bezirksamt Marzahn-Hellersdorf von Berlin
Abteilung Wirtschaft und Stadtentwicklung
Stadtentwicklungsamt
Fachbereich Vermessung

Im Auftrag

Vervielfältigungen sind nicht erlaubt.

Bebauungsplan 10-1

Abzeichnung

für das Gelände zwischen Buckower Ring, nördlicher Verlängerung der westlichen Grenze des Grundstücks Warenstraße 5, westliche Grenze des Grundstücks Warenstraße 5 und ihrer südlichen Verlängerung, Warenstraße und Blumberger Damm

im Bezirk Marzahn-Hellersdorf, Ortsteil Biesdorf

Zeichenerklärung

Art und Maß der baulichen Nutzung, Bauweise, Baufurien, Baugrenzen, Höhe baulicher Anlagen			
Kleinsiedlungsgebiet	(§ 2 BauNVO)	WS	Grundstückerzahl
Reines Wohngebiet	(§ 3 BauNVO)	WR	Grundfläche
Allgemeines Wohngebiet	(§ 4 BauNVO)	WA	Zahl der Vollgeschosse
Besonderes Wohngebiet	(§ 5 BauNVO)	WB	als Höchstmaß
Dorfgebiet	(§ 6 BauNVO)	MD	als Mindest- und Höchstmaß
Mischgebiet	(§ 7 BauNVO)	MI	zwingend
Kerngebiet	(§ 8 BauNVO)	MK	offene Bauweise
Gewerbegebiet	(§ 9 BauNVO)	GE	Nur Einzelhäuser zulässig
Industriegebiet	(§ 10 BauNVO)	GI	Nur Doppelhäuser zulässig
Sondergebiet (Erholung)	(§ 11 BauNVO)	SO	Nur Hausgruppen zulässig
Sonstiges Sondergebiet	(§ 12 BauNVO)	SO	Nur Einzel- und Doppelhäuser zulässig
Festsetzungen			
Aufgestellt: Berlin, den 4. Oktober 2010
Bezirksamt Marzahn-Hellersdorf von Berlin
Abt. Ökologische Stadtentwicklung
Stadtentwicklungsgesamt

gez. Richter
Fachbereich d. e. r. Vermessung

gez. Norbert Lüdke
Bezirksstadtrat

gez. M. Dreßler

Der Bebauungsplan wurde in der Zeit vom 25.10. bis einschließlich 26.11.2010 öffentlich ausgestellt.
Die Bezirksverwaltung hat den Bebauungsplan am 23.06.2011 beschlossen.

Berlin, den 05. Juli 2011
Bezirksamt Marzahn-Hellersdorf von Berlin
Abt. Ökologische Stadtentwicklung
Stadtentwicklungsgesamt

gez. Weißbach
Amtsdirektor

Der Bebauungsplan ist auf Grund des § 10 Abs. 1 des Baugesetzbuchs in Verbindung mit § 6 Abs. 5 Satz 1 des Gesetzes zur Ausführung des Baugesetzbuchs durch Verordnung vom heutigen Tage festgesetzt worden.

Berlin, den 23. April 2012
Bezirksamt Marzahn-Hellersdorf von Berlin

gez. Komoß
Bezirksbürgermeister

gez. Ch. Gräff
Bezirksstadtrat

Die Verordnung ist am 19.05.2012 im Gesetz- und Verordnungsblatt für Berlin auf S. 132 verkündet worden.