

Bebauungsplan XXI-12

Abzeichnung

in zwei Blättern

(nördlich des Marzahn-Hohenschönhausener Grenzgrabens)

Blatt 2

Koordinatenverzeichnis

Nachrichtliche Übernahme


| Nr. | Rechts | Hoch |
|-----|---------|---------|
| 1 | 44016,9 | 65272,5 |
| 2 | 44032,8 | 65264,9 |
| 3 | 44074,1 | 65249,9 |
| 4 | 44105,5 | 65240,6 |
| 5 | 44145,8 | 65226,0 |
| 6 | 44069,4 | 65210,9 |
| 7 | 44065,1 | 65189,4 |
| 8 | 44053,4 | 65110,1 |
| 9 | 44051,2 | 65082,8 |
| 10 | 44051,0 | 65071,1 |
| 11 | 44048,9 | 65046,6 |
| 12 | 44039,5 | 64982,9 |
| 13 | 44017,6 | 64835,9 |
| 14 | 44062,7 | 64768,2 |
| 15 | 44059,9 | 64759,6 |
| 16 | 44054,9 | 64751,9 |
| 17 | 44051,3 | 64748,3 |
| 18 | 44042,1 | 64743,6 |

Hiermit wird beglaubigt, dass der Inhalt der Abzeichnung mit dem Inhalt der Urschrift des Bebauungsplanes XXI -12 vom 3. Mai 2006 und dem Deckblatt übereinstimmt.

Berlin, den

Bezirksamt Marzahn-Hellersdorf von Berlin
Abteilung Wirtschaft und Stadtentwicklung
Wirtschaftsförderung Stadtentwicklung Natur Umwelt
Tiefbau Ordnungsamt
Stadtentwicklungsamt/Fachbereich Vermessung


Im Auftrag

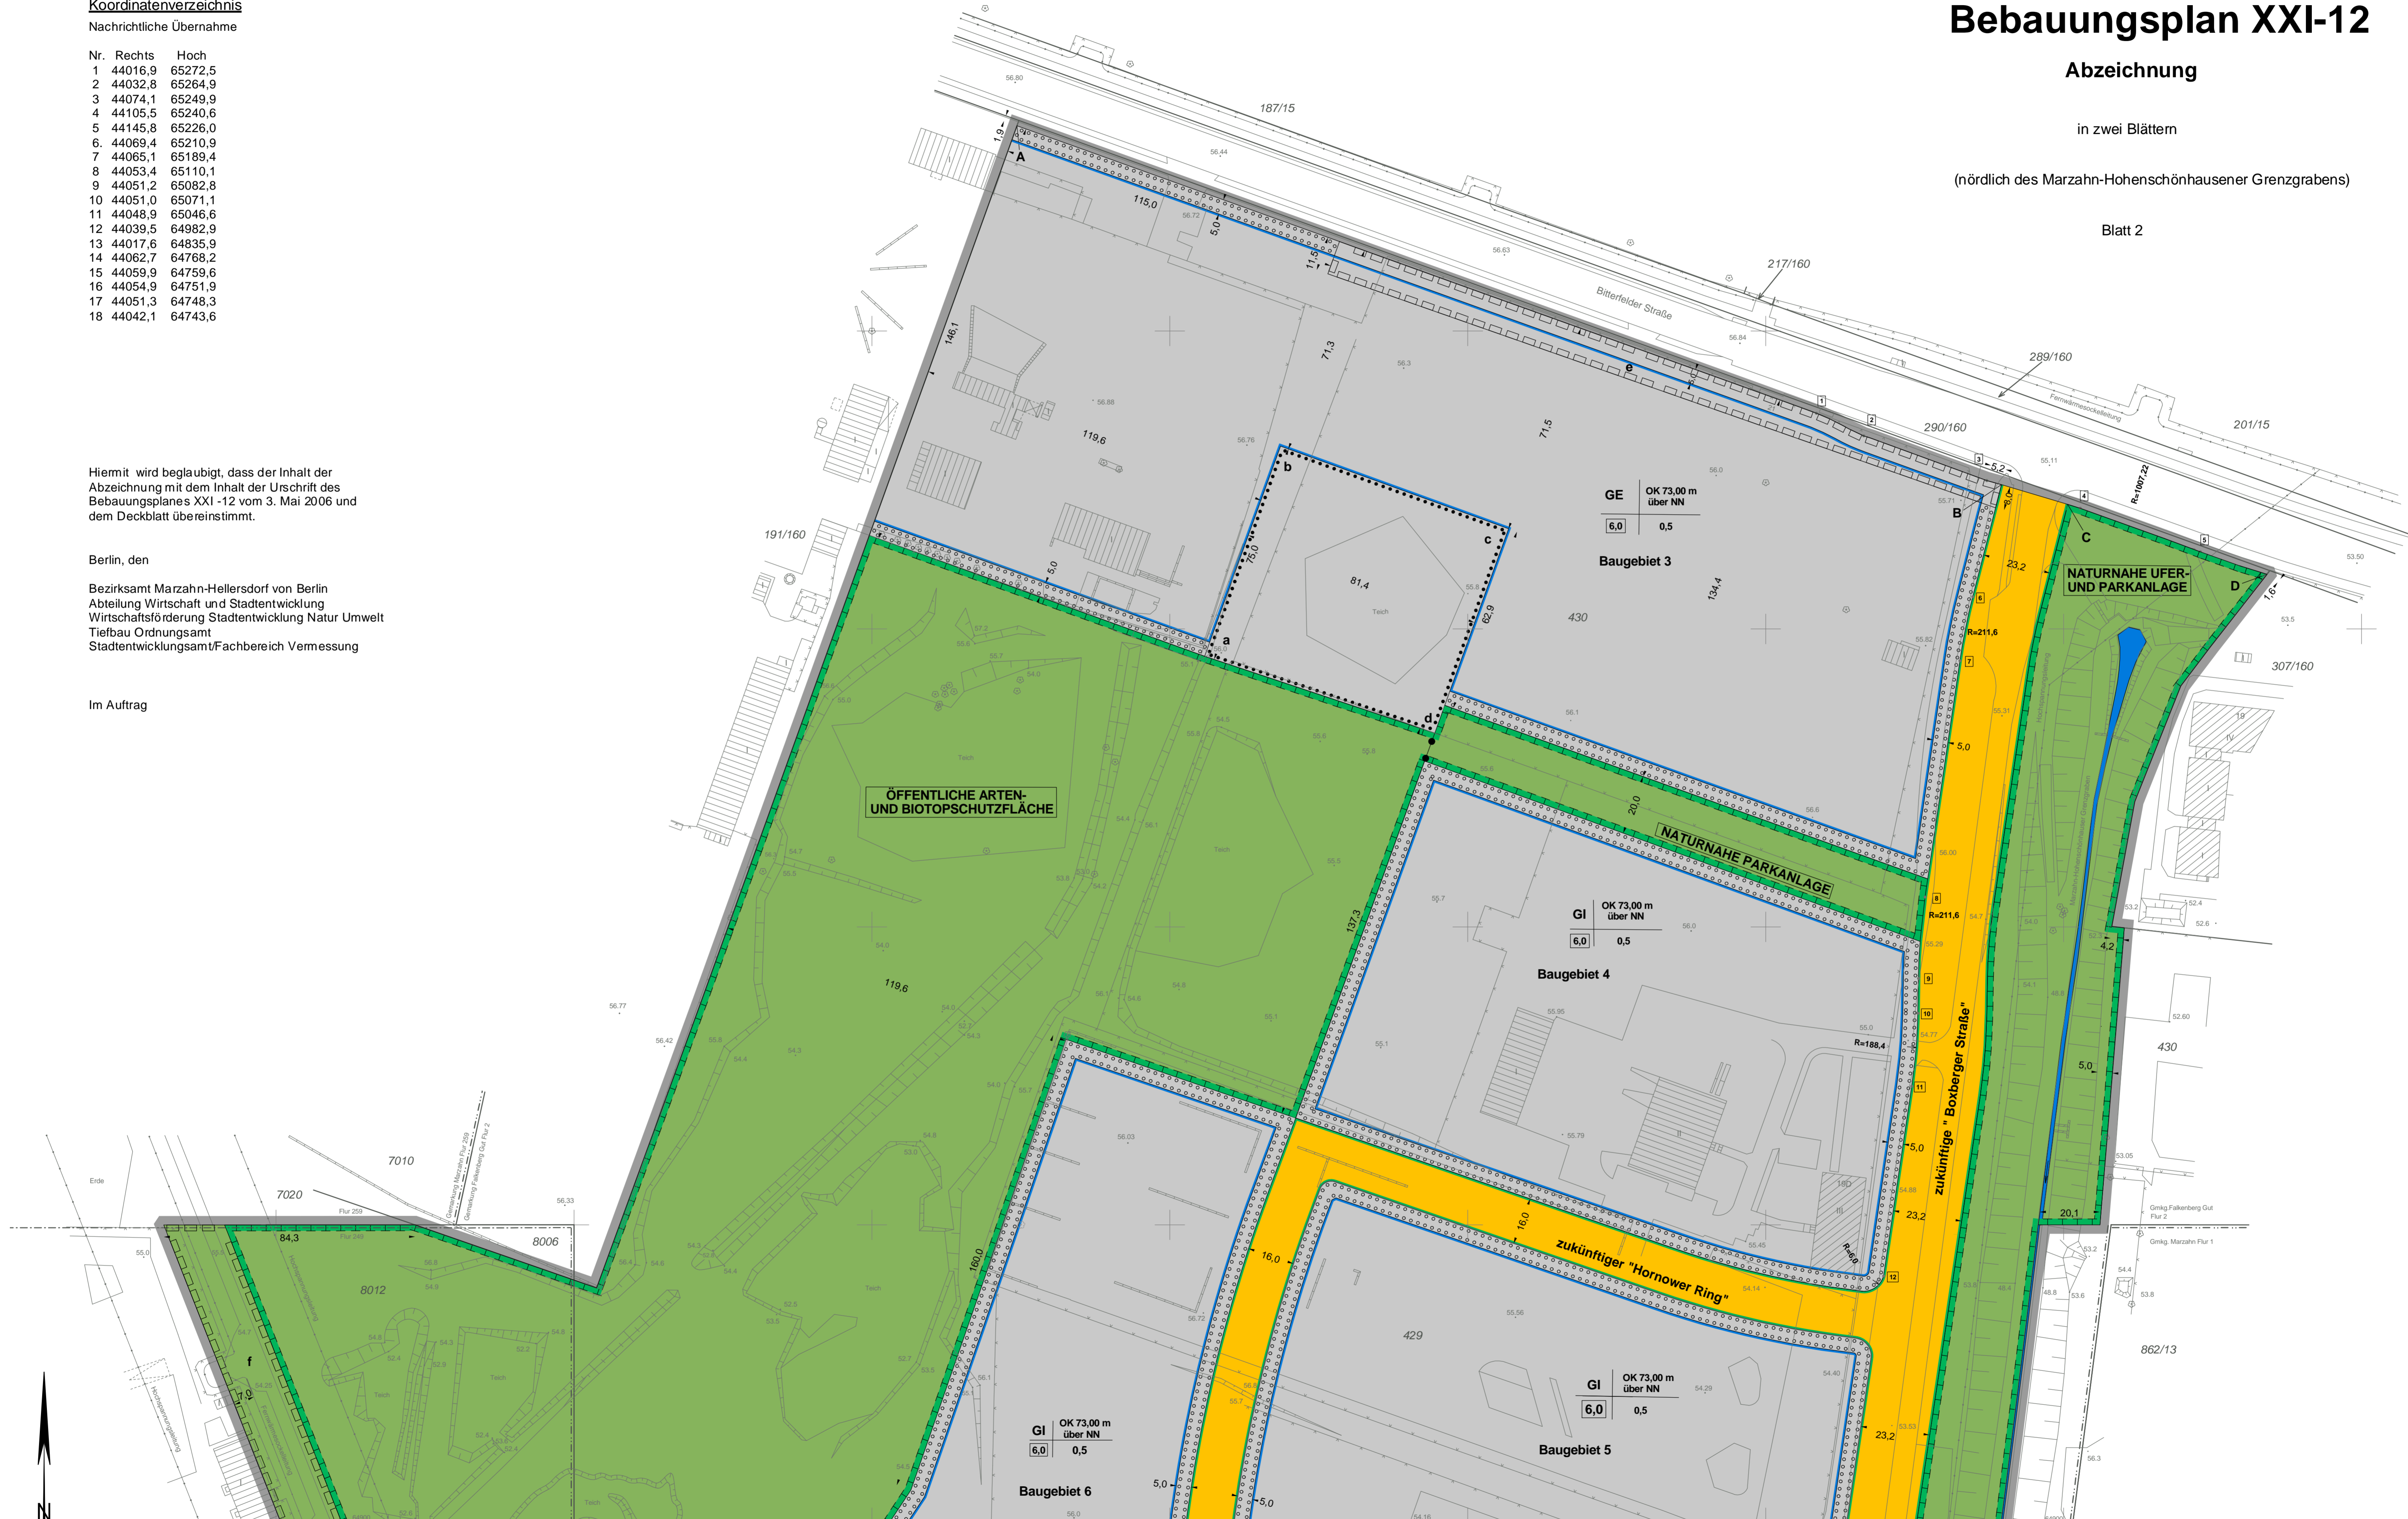

ANSCHLUSS BLATT 1
über NN

43,2

Maßstab 1 : 1 000

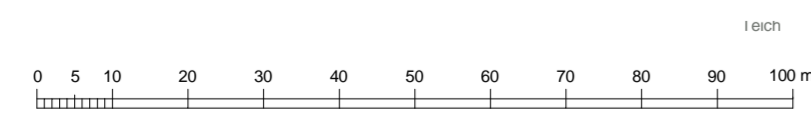

Planunterlage: -Karte von Berlin 1:1000
-Neuermessung ObVI Biermann 1995
und November 1997