


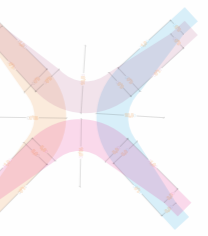
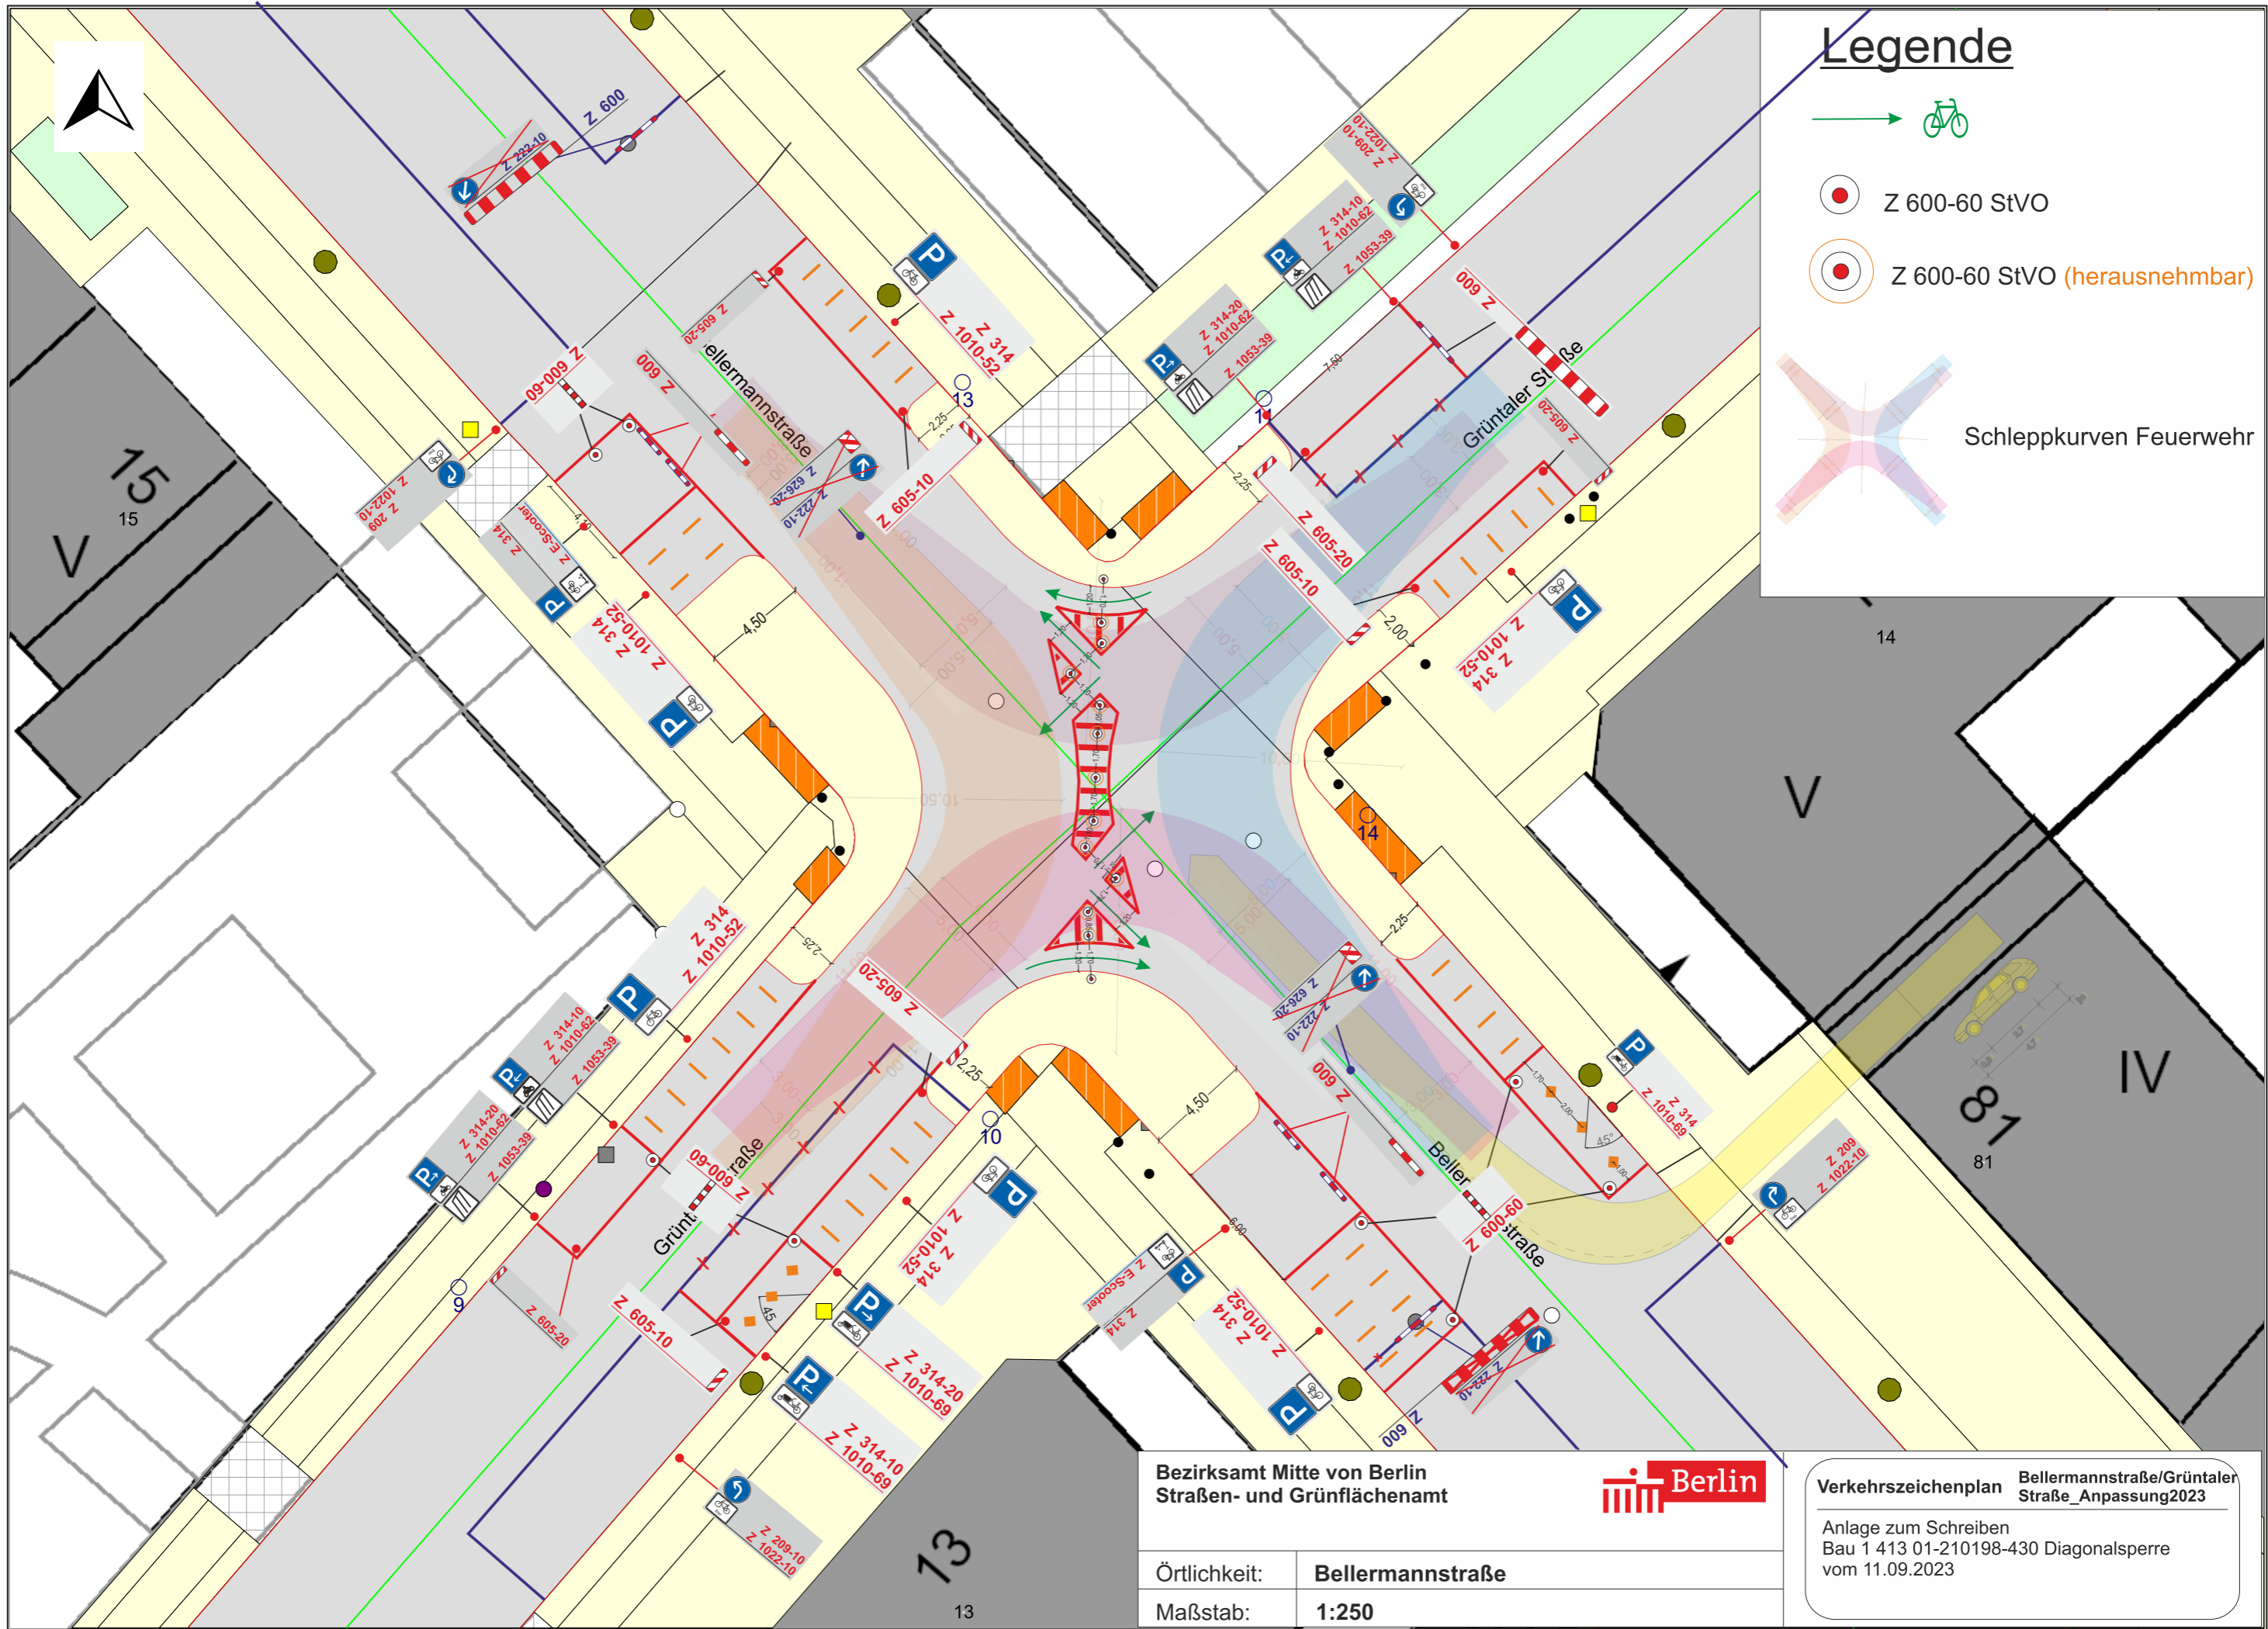




# Legende

-  →
-  Z 600-60 StVO
-  Z 600-60 StVO (herausnehmbar)
-  Schleppkurven Feuerwehr



Bezirksamt Mitte von Berlin  
Straßen- und Grünflächenamt



Verkehrszeichenplan Bellermannstraße/Grüntaler  
Straße\_Anpassung2023

Örtlichkeit: **Bellermannstraße**  
Maßstab: **1:250**

Anlage zum Schreiben  
Bau 1 413 01-210198-430 Diagonalsperre  
vom 11.09.2023

13

14

81

IV

15