


- Z 237 / — vorhandene Verkehrszeichen und Markierung
- Z 237 / - geplante Verkehrszeichen und Markierung
- Demarkierung
- flexible Sperrpfosten VZ 600-60

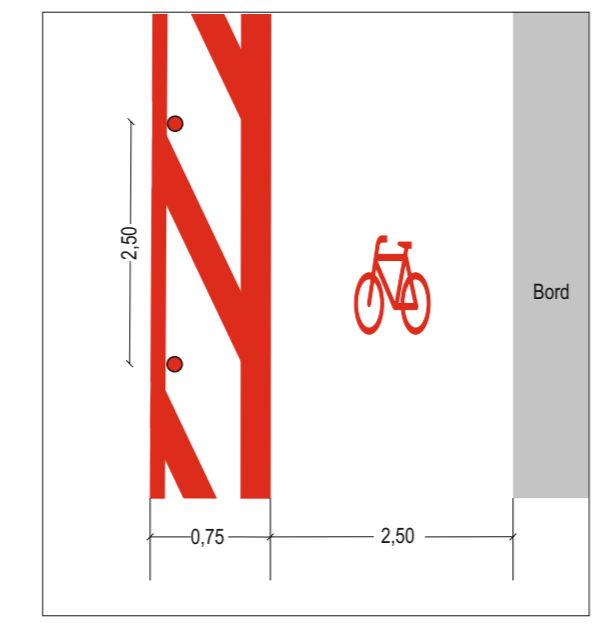



**Senatsverwaltung für Umwelt, Mobilität,
 Verbraucher- und Klimaschutz**
 Abteilung VI - Verkehrsmanagement

**Verkehrszeichenplan straßenverkehrs-
 behördlich angeordnet / angeordnet**
 Anlage zum Schreiben
**„PE-RW Mitte Müllerstraße Seestraße-Schulstraße,
 Anhörung/Anordnung“**
 vom 03.01.2023

04	Korrektur	06.01.2023	Schäfer
03	Anpassung nach Anhörung	03.01.2023	Schäfer
02	Anpassung durch Sen/MWK VI PE-RW 1	23.11.2022	Schäfer
01	Markierung gemäß Vorgaben von Sen/MWK VI PE-RW 1	18.10.2022	Locklair
	Erstellen der Änderung		Datum
			Name

Schlothauer & Wauer
 Ehrenbergstraße 20 10245 Berlin
 Telefon: +49 30 2500 20 0 Telefax: +49 30 2500 20 20
 www.schlothauer.de info@schlothauer.de
 Projekt: 2022-0463

Verantwortl. Abt. VI PE-RW	Gezeichnet Locklair	Genehmigt von VI PE-RW 1	Maßstab 1:250
Gesetzlicher Eigentümer Senatsverwaltung für Umwelt, Mobilität, Verbraucher- und Klimaschutz (Sen/MWK)	Dokumententyp Ausführungsplan	Dokumentenstatus Anordnung	Blatt Index 01
Colonnaden 16 12101 Berlin	Straßenzug Müllerstraße zwischen Seestraße und Schulstraße		Ausgabejahr 06.01.2023 Blatt 1/2

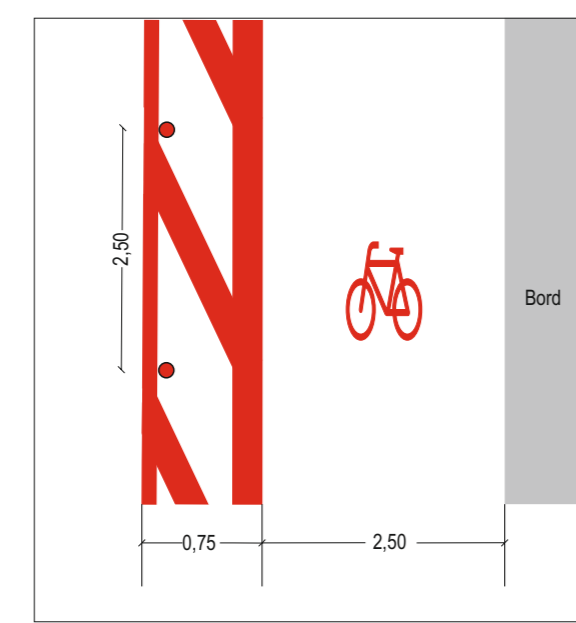 

- Z 237 /- vorhandene Verkehrszeichen und Markierung
- Z 237 /- geplante Verkehrszeichen und Markierung
- Demarkierung
- flexible Sperrposten VZ 600-60

Senatsverwaltung für Umwelt, Mobilität, Verbraucher- und Klimaschutz
 Abteilung VI - Verkehrsmanagement
Verkehrszeichenplan straßenverkehrsbehördlich angeordnet / angeordnet
 Anlage zum Schreiben
 „PE-RW Mitte Müllerstraße Seestraße-Schulstraße, Anhörung/Anordnung“
 vom 03.01.2023

04	Konzept	08.01.2023	Schäfer
05	Anpassung nach Anhörung	03.01.2023	Schäfer
06	Anpassung durch SenLUMVK VI PE-RW 1	23.11.2022	Schäfer
07	Markierung gemäß Vorgaben von SenLUMVK VI PE-RW 1	16.10.2022	Locklair
Index	Einzelteil der Änderung	Schalt	Name

Verantwortl. Abt.	Gezeichnet	Genehmigt von	Maßstab
Senatsverwaltung für Umwelt, Mobilität, Verbraucher- und Klimaschutz (SenLUMVK) Columbastr. 10 10119 Berlin	Locklair	VI PE-RW 1	1:250
Senatsverwaltung für Umwelt, Mobilität, Verbraucher- und Klimaschutz (SenLUMVK) Columbastr. 10 10119 Berlin	Locklair	VI PE-RW 1	1:250
Straßenzug Müllerstraße zwischen Seestraße und Schulstraße		Bezeichnung	Index
		VI PE-RW 1	L- Index 01
		16.10.2022	16.10.2022

Schlotthauer & Wauer
 Ehrenbergstraße 50 10245 Berlin
 www.schlotthauer.de info@schlotthauer.de
 Projekt: 2022-0483