

**VZ-NEU**  

 ● Pfosten Neu

Bezirksamt Mitte von Berlin  
 Straßen- und Grünflächenamt  
 Straßenverkehrsbehörde  
 - Bau 1 410 -

**Verkehrszeichenplan**  
 Charlottestraße

Karl-Marx-Allee 31  
 10178 Berlin

Tel.: +49 30 9018 (918) 22 728  
 Fax: +49 30 9018 (918) 22 766  
 E-Mail: sa.seidel@ba-mitte.berlin.de

---

Alle Maße sind vom Auftragnehmer vor Ausführung vor Ort eigenverantwortlich auf Übereinstimmung zu prüfen. Bei der Bauausführung sind die Planungen anderer Fachingenieure sowie die Angaben der Sonderfachleute zu beachten.

02	Radfahrstraße, Charlottestraße - Anpassung nach Anhörung	06.10.2022
01	Radfahrstraße, Charlottestraße	14.09.2022
Nr.	Art der Änderung	Datum

Plangrundlagen: Fabroker Berlin K5 / LSA-Lagepläne infraSignal / Fabroker Berlin digitale Orthophotos

Auftragnehmer: **SCHLOTHAUER & WAUER**  
 Ingenieurbüro für Straßenverkehrsmittel  
 Ehrenbergstraße 20  
 10248 Berlin  
 Telefon: 030/93 66 72-0  
 Fax: 030/93 66 72-29  
 E-Mail: info@schlothauer.de

bearbeitet: [Redacted]  
 gezeichnet: [Redacted]  
 geprüft: [Redacted]


Auftraggeber: **Bezirksamt Mitte**  
 Bezirksamt Mitte von Berlin  
 Straßen- und Grünflächenamt  
 Karl-Marx-Allee 31  
 10178 Berlin  
 sga@ba-mitte.berlin.de

Senatsverwaltung für Umwelt, Klimaschutz, Verkehr und  
 Klimaschutz (SenUmwK)  
 Columbadamm 10  
 12101 Berlin  
 V18 - Verkehrsmanagement

Bauvorhaben: **Straßenzug Charlottestraße - Fahrradstraße**  
 Zwischen Unter den Linden und Leipziger Straße

Plantitel: **Markierungs- und Beschilderungsplan**

gezeichnet/bearbeitet:	freigegeben:	LPH:
-	-	-
Maßstab:	Blattgröße:	Plan-Nr.:
1:250	297 x 1100	1 / 4

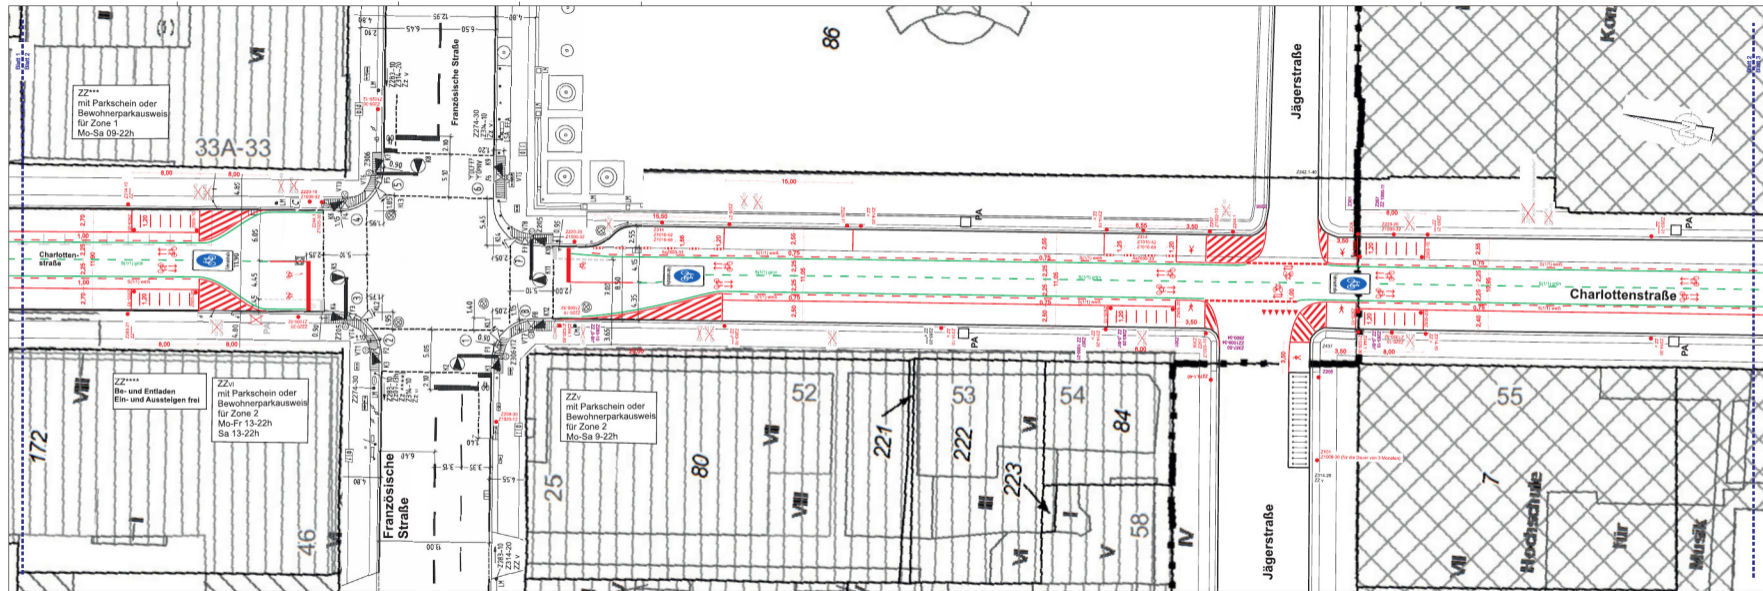

VZ-NEU  
  
 ● Pfosten Neu

Bezirksamt Mitte von Berlin  
 Straßen- und Grünflächenamt  
 Straßenverkehrsbehörde  
 - Bau 1410 -  
 Karl-Marx-Allee 31  
 10178 Berlin  
 Tel.: +49 30 9018 (918) 22 728  
 Fax: +49 30 9018 (918) 22 766  
 E-Mail: sa.seidel@ba-mitte.berlin.de

**Verkehrszeichenplan**  
 Charlottenstraße  
 Anlage zum Sch  
 BA Mitte Bau 14  
 Charlottenstr. / F

Alle Maße sind vom Auftragnehmer vor Ausführung vor Ort eigenverantwortlich auf Übereinstimmung zu prüfen. Bei der Bauausführung sind die Planungen anderer Fachingenieure sowie die Angaben der Sonderfachleute zu beachten.

02	Radfahrstraße, Charlottenstraße - Anpassung nach Anhörung	06.10.2022
01	Radfahrstraße, Charlottenstraße	14.09.2022
Nr.	Art der Änderung	Datum


Auftraggeber:  
**SCHLOTHAUER & WAUER**  
 Ingenieurbüro für Straßenverkehr und  
 Eisenbahntechnik 20  
 10245 Berlin  
 Telefon: 030/93 66 72-0  
 Fax: 030/93 66 72-20  
 E-Mail: info@schlothauer.de


bearbeitet:  
 gezeichnet:  
 geprüft:

Auftraggeber:  
 Bezirksamt Mitte von Berlin  
 Straßen- und Grünflächenamt  
 Karl-Marx-Allee 31  
 10178 Berlin  
 sgm@ba-mitte.berlin.de


**BERLIN**

Senatsverwaltung für Umwelt,  
 Mobilität, Verbraucherschutz und  
 Klimaschutz (SenUmwK)  
 Columbadamm 10  
 12101 Berlin  
 V 18 - Verkehrsmanagement

Bauvorhaben:  
**Straßenzug Charlottenstraße - Fahrradstraße**  
 Zwischen Unter den Linden und Leipziger Straße

Planntitel:  
**Markierungs- und Beschilderungsplan**

gezeichnet/bearbeitet: -	freigegeben: -	LPH: -
Maßstab: 1:250	Blattgröße: 297 x 1055	Plan-Nr.: 2 / 4

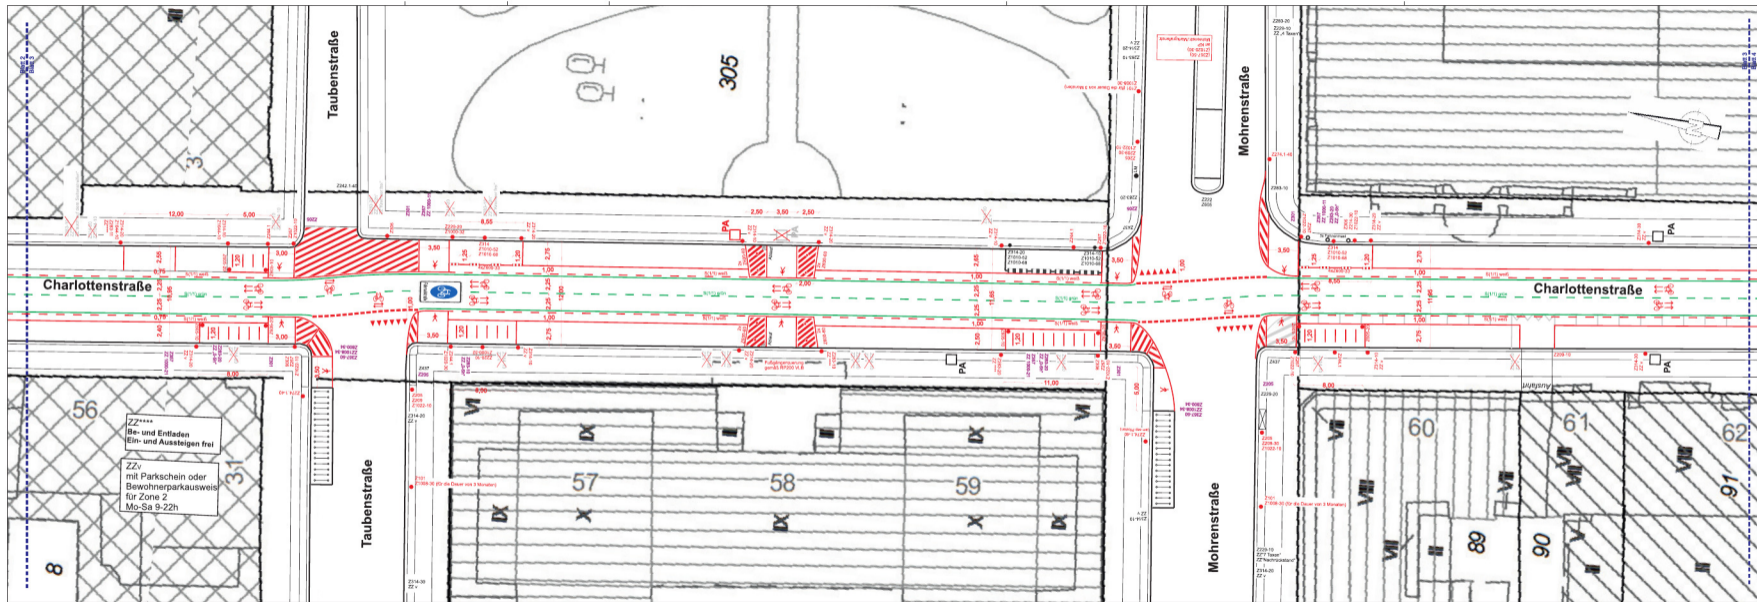

**VZ-NEU**  
  
 ● Pfosten Neu

Bezirksamt Mitte von Berlin  
 Straßen- und Grünflächenamt  
 Straßenverkehrsbehörde  
 - Bau 1 410 -

**Verkehrszeichenplan**  
 Charlottestraße

Karl-Marx-Allee 31  
 10178 Berlin

Anlage zum Schreiben  
 BA Mitte Bau 1 410  
 Charlottestr. / Fahr...

Tel.: +49 30 9018 (918) 22 728  
 Fax: +49 30 9018 (918) 22 766  
 E-Mail: sa.seidel@ba-mitte.berlin.de

Alle Maße sind vom Auftragnehmer vor Ausführung vor Ort eigenverantwortlich auf Übereinstimmung zu prüfen. Bei der Bauausführung sind die Planungen anderer Fachingenieure sowie die Angaben der Sonderfachleute zu beachten.

02	Radfahrstraße, Charlottestraße - Anpassung nach Anhörung	06.10.2022
01	Radfahrstraße, Charlottestraße	14.09.2022
Nr.	Art der Änderung	Datum

Plangrundlagen: Fabrikator Berlin KS / LSA-Lagepläne IntraSignal / Fabrikator Berlin digitale Orthophotos

Auftragnehmer: **SCHLOTHAUER & WAUER**  
 Ingenieurbüro für Stadtentwicklung und  
 Verkehrsplanung  
 Ebersbergstraße 20  
 10245 Berlin  
 Telefon: 030 93 66 72-0  
 Fax: 030 93 98 72-20  
 E-Mail: info@schlothauer.de

bearbeitet: [Redacted]  
 gezeichnet: [Redacted]  
 geprüft: [Redacted]


Auftraggeber: **Bezirksamt Mitte**  
 Straßen- und Grünflächenamt  
 Karl-Marx-Allee 31  
 10178 Berlin  
 sga@ba-mitte.berlin.de

Senatsverwaltung für Umwelt,  
 Mobilität, Verbraucherschutz und  
 Klimaschutz (SenLUMVK)  
 Columbadamm 10  
 12101 Berlin  
 VI B - Verkehrsmanagement

Bauvorhaben: **Straßenzug Charlottestraße - Fahrradstraße**  
 Zwischen Unter den Linden und Leipziger Straße

Plantitel: **Markierungs- und Beschilderungsplan**

gezeichnet/bearbeitet:	freigegeben:	LPH:
--	--	--
Maßstab:	Blattgröße:	Plan-Nr.:
1:250	297 x 1050	3 / 4

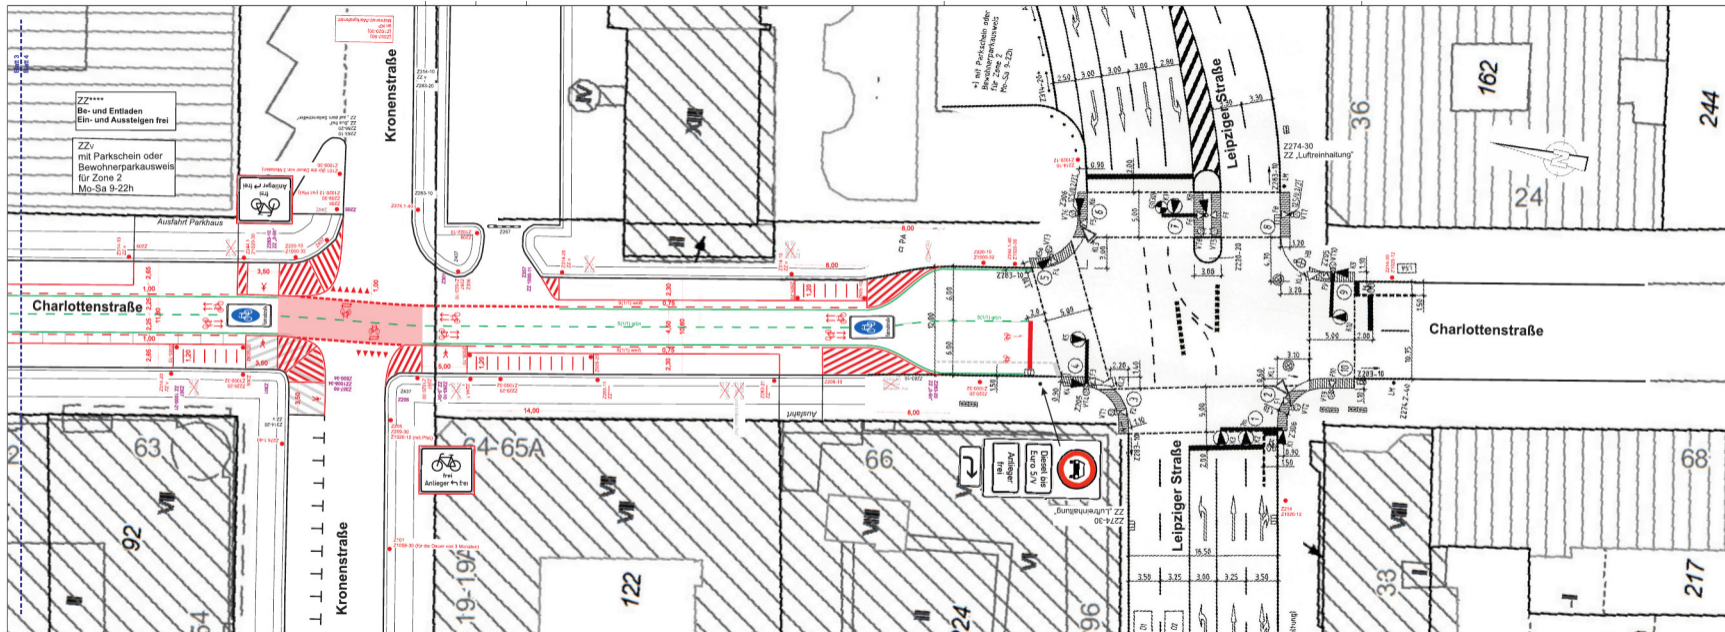

**VZ-NEU**  

 • Pfosten Neu

Bezirksamt Mitte von Berlin  
 Straßen- und Grünflächenamt  
 Straßenverkehrsbehörde  
 - Bau 1.410 -

**Verkehrszeichenplan**  
 Charlottenstraße  
 Anlage zum Schreiben vom 10.10.2022  
 BA Mitte Bau 1 410 0 [Redacted]  
 Charlottenstr. / Fahr[Redacted]

Karl-Marx-Allee 31  
 10178 Berlin  
 Tel.: +49 30 9018 (918) 22 728  
 Fax: +49 30 9018 (918) 22 766  
 E-Mail: sa.seidel@ba-mitte.berlin.de

Alle Maße sind vom Auftragnehmer vor Ausführung vor Ort eigenverantwortlich auf Übereinstimmung zu prüfen. Bei der Bauausführung sind die Planungen anderer Fachingenieure sowie die Angaben der Sonderfachleute zu beachten.

02	Radfahrstraße, Charlottenstraße - Anpassung nach Anhörung	06.10.2022
01	Radfahrstraße, Charlottenstraße	14.09.2022
Nr.	Art der Änderung	Datum

Plangrundlagen: Fabroker Berlin KD / LSA-Lagepläne InfraSignal / Fabroker Berlin digitale Orthophotos

Auftragnehmer: **SCHLOTHAUER & WAUER**  
 Ingenieurbüro für Straßenverkehr und  
 Einweibergstraße 20  
 10245 Berlin  
 Telefon: 030/93 86 72-0  
 Fax: 030/93 86 72-20  
 EMail: info@schlothauer.de

bearbeitet: [Redacted]  
 gezeichnet: [Redacted]  
 geprüft: [Redacted]

Auftraggeber: **Bezirksamt Mitte**  
 Straßen- und Grünflächenamt  
 Karl-Marx-Allee 31  
 10178 Berlin  
 sga@ba-mitte.berlin.de

**BERLIN**  
 Senatsverwaltung für Umwelt,  
 Mobilität, Verbraucherschutz und  
 Klimaschutz (SenUMWK)  
 Columbiadamm 10  
 12101 Berlin  
 vl.b - Verkehrsmanagement

Bauvorhaben: **Straßenzug Charlottenstraße - Fahrradstraße**  
 Zwischen Unter den Linden und Leipziger Straße

Plantitel: **Markierungs- und Beschilderungsplan**

gezeichnet/bearbeitet:	freigegeben:	LPH:
-	-	-
Maßstab: 1:250	Blattgröße: 297 x 1000	Plan-Nr.: 4 / 4