

# Legende Bestand

Allgemeine Hinweise:  
Lagesystem: Soldner Berlin Landeskoordinaten (Netz 88), Höhensystem: DHHN92  
Die übernommenen ALK-Daten sind grau dargestellt.

Zeichenerklärung Bestandsplan:


<ul style="list-style-type: none"> <li> Laub- u. Nadelbaum (laut unter Baumschutz)</li> <li> Gas- u. Wasserschieber</li> <li> Revisionsschächte</li> <li> Kabelziehschacht</li> <li> Benzin- u. Fettabscheider</li> <li> Regenwasserläufe</li> <li> Unter- u. Oberflurhydrant</li> <li> Laub- u. Nadelbaum mit Stammumfang u. Kronen Ø</li> <li> oberird. Verteilerkasten</li> <li> Wasserhahn</li> <li> Poller</li> <li> Schild, Tafel</li> <li> Anschlagssäule</li> <li> Mast</li> </ul>	<ul style="list-style-type: none"> <li> elektrische Laternen</li> <li> Verkehrs- u. Straßenschild</li> <li> Ampel u. Ampelkasten</li> <li> Bushaltestelle</li> <li> Schranke</li> <li> Bank</li> <li> Laterne</li> <li> Schacht</li> <li> Schieberkappe Wasser</li> <li> Schieberkappe Gas</li> <li> Schild, Tafel</li> <li> Papierkorb</li> <li> Fahnenmast</li> <li> Pumpe</li> <li> Denkmal</li> </ul>	<ul style="list-style-type: none"> <li> Befestigungsart: Mos = Mosaikpflaster</li> <li> KPI = Kunststoff-Platten</li> <li> KPI = Kleinsteinpflaster</li> <li> Gr-PI = Großsteinpflaster</li> <li> Gr-PI = Granitplatten</li> <li> PI = Betonplatten</li> <li> Asph = Asphalt</li> <li> Bet = Beton</li> <li> Vb = Verbundstein</li> <li> Bk = Bordkante</li> <li> Rb = Rasenbord</li> <li> unbef = unbefestigt</li> <li> LS = Lichtschacht/Kellerhals</li> <li> Rg = Rasengitterstein</li> <li> MoB = Mosaiksteinpflaster/Bernburger</li> <li> Mo = Mosaiksteinpflaster/Granit</li> <li> Ob = Oberboden</li> <li> Schicht = Schicht</li> <li> Abs = Absenker</li> <li> Bord A1 = Bord Granit Breite = 30cm</li> <li> Bord B6 = Bord Granit Breite = 12cm</li> <li> GPR = Großpflasterreihe</li> <li> KPR = Kleinpflasterreihe</li> <li> Kst/6 = Kantenstein Breite = 6cm</li> <li> Kst/8 = Kantenstein Breite = 8cm</li> <li> Kst/10 = Kantenstein Breite = 10cm</li> </ul>	<ul style="list-style-type: none"> <li> Mauer</li> <li> Stützmauer</li> <li> Zaun</li> <li> Geländer</li> <li> Böschung</li> <li> Vegetationsgrenze</li> <li> Hecke</li> <li> vorhandene bauliche Anlagen</li> <li> Markierung Bestand</li> </ul>
--	---	---	---

Entwurfsvermessung erstellt durch das Vermessungsbüro:  
**Zech Ruth**  
Harald Zech  
Manfred Ruth  
Zoostraße 141  
13059 Berlin  
T. 030 438 05-0  
F. 030 438 05-10  
info@zech-ruth.de  
www.zech-ruth.de

# Legende Planung

liegt als Anlage bei

Zuständigkeit: Straßen- und Grünflächenamt

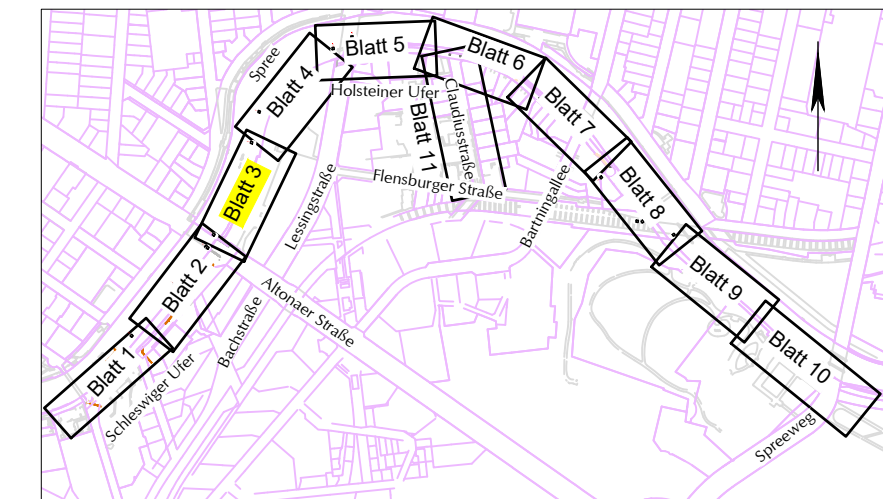

Nr.:	Änderung / Ergänzung	Datum	Name / Stelle
Auftraggeber:	<b>Bezirksamt Mitte von Berlin</b> Abteilung Weiterbildung, Kultur, Umwelt, Natur, Straßen und Grünflächen Straßen- und Grünflächenamt Karl-Marx-Allee 31 10178 Berlin		

Projekt:	<b>Spreeradweg 4.-6. BA</b> von Bezirksgrenze Charlottenburg bis Lutherbrücke	Bezirksamt Mitte von Berlin Straßenverkehrsbehörde Verkehrszeichenplan straßenverkehrsbehördlich angehört am
Fachplaner:	<b>INGENIEURBÜRO HEENE</b> Husemannstraße 6 10435 Berlin FON 030 44031408 Mail info@ib-heene.de	Unterschrift Datum Zeichen

Planinhalt:	<b>Markierungs- und Beschilderungsplan</b>		
Leistungsphase:	<b>Ausführungsplanung</b>	Planungsphase:	1 2 3 4 5 6
Maßstab:	1:250	Höhensystem:	DHHN92
Blattgröße:	1050 x 400	Koordinatensystem:	Soldner
		Planummer:	14617ap03.dwg

Blatt 3 von 11			
----------------	--	--	--

