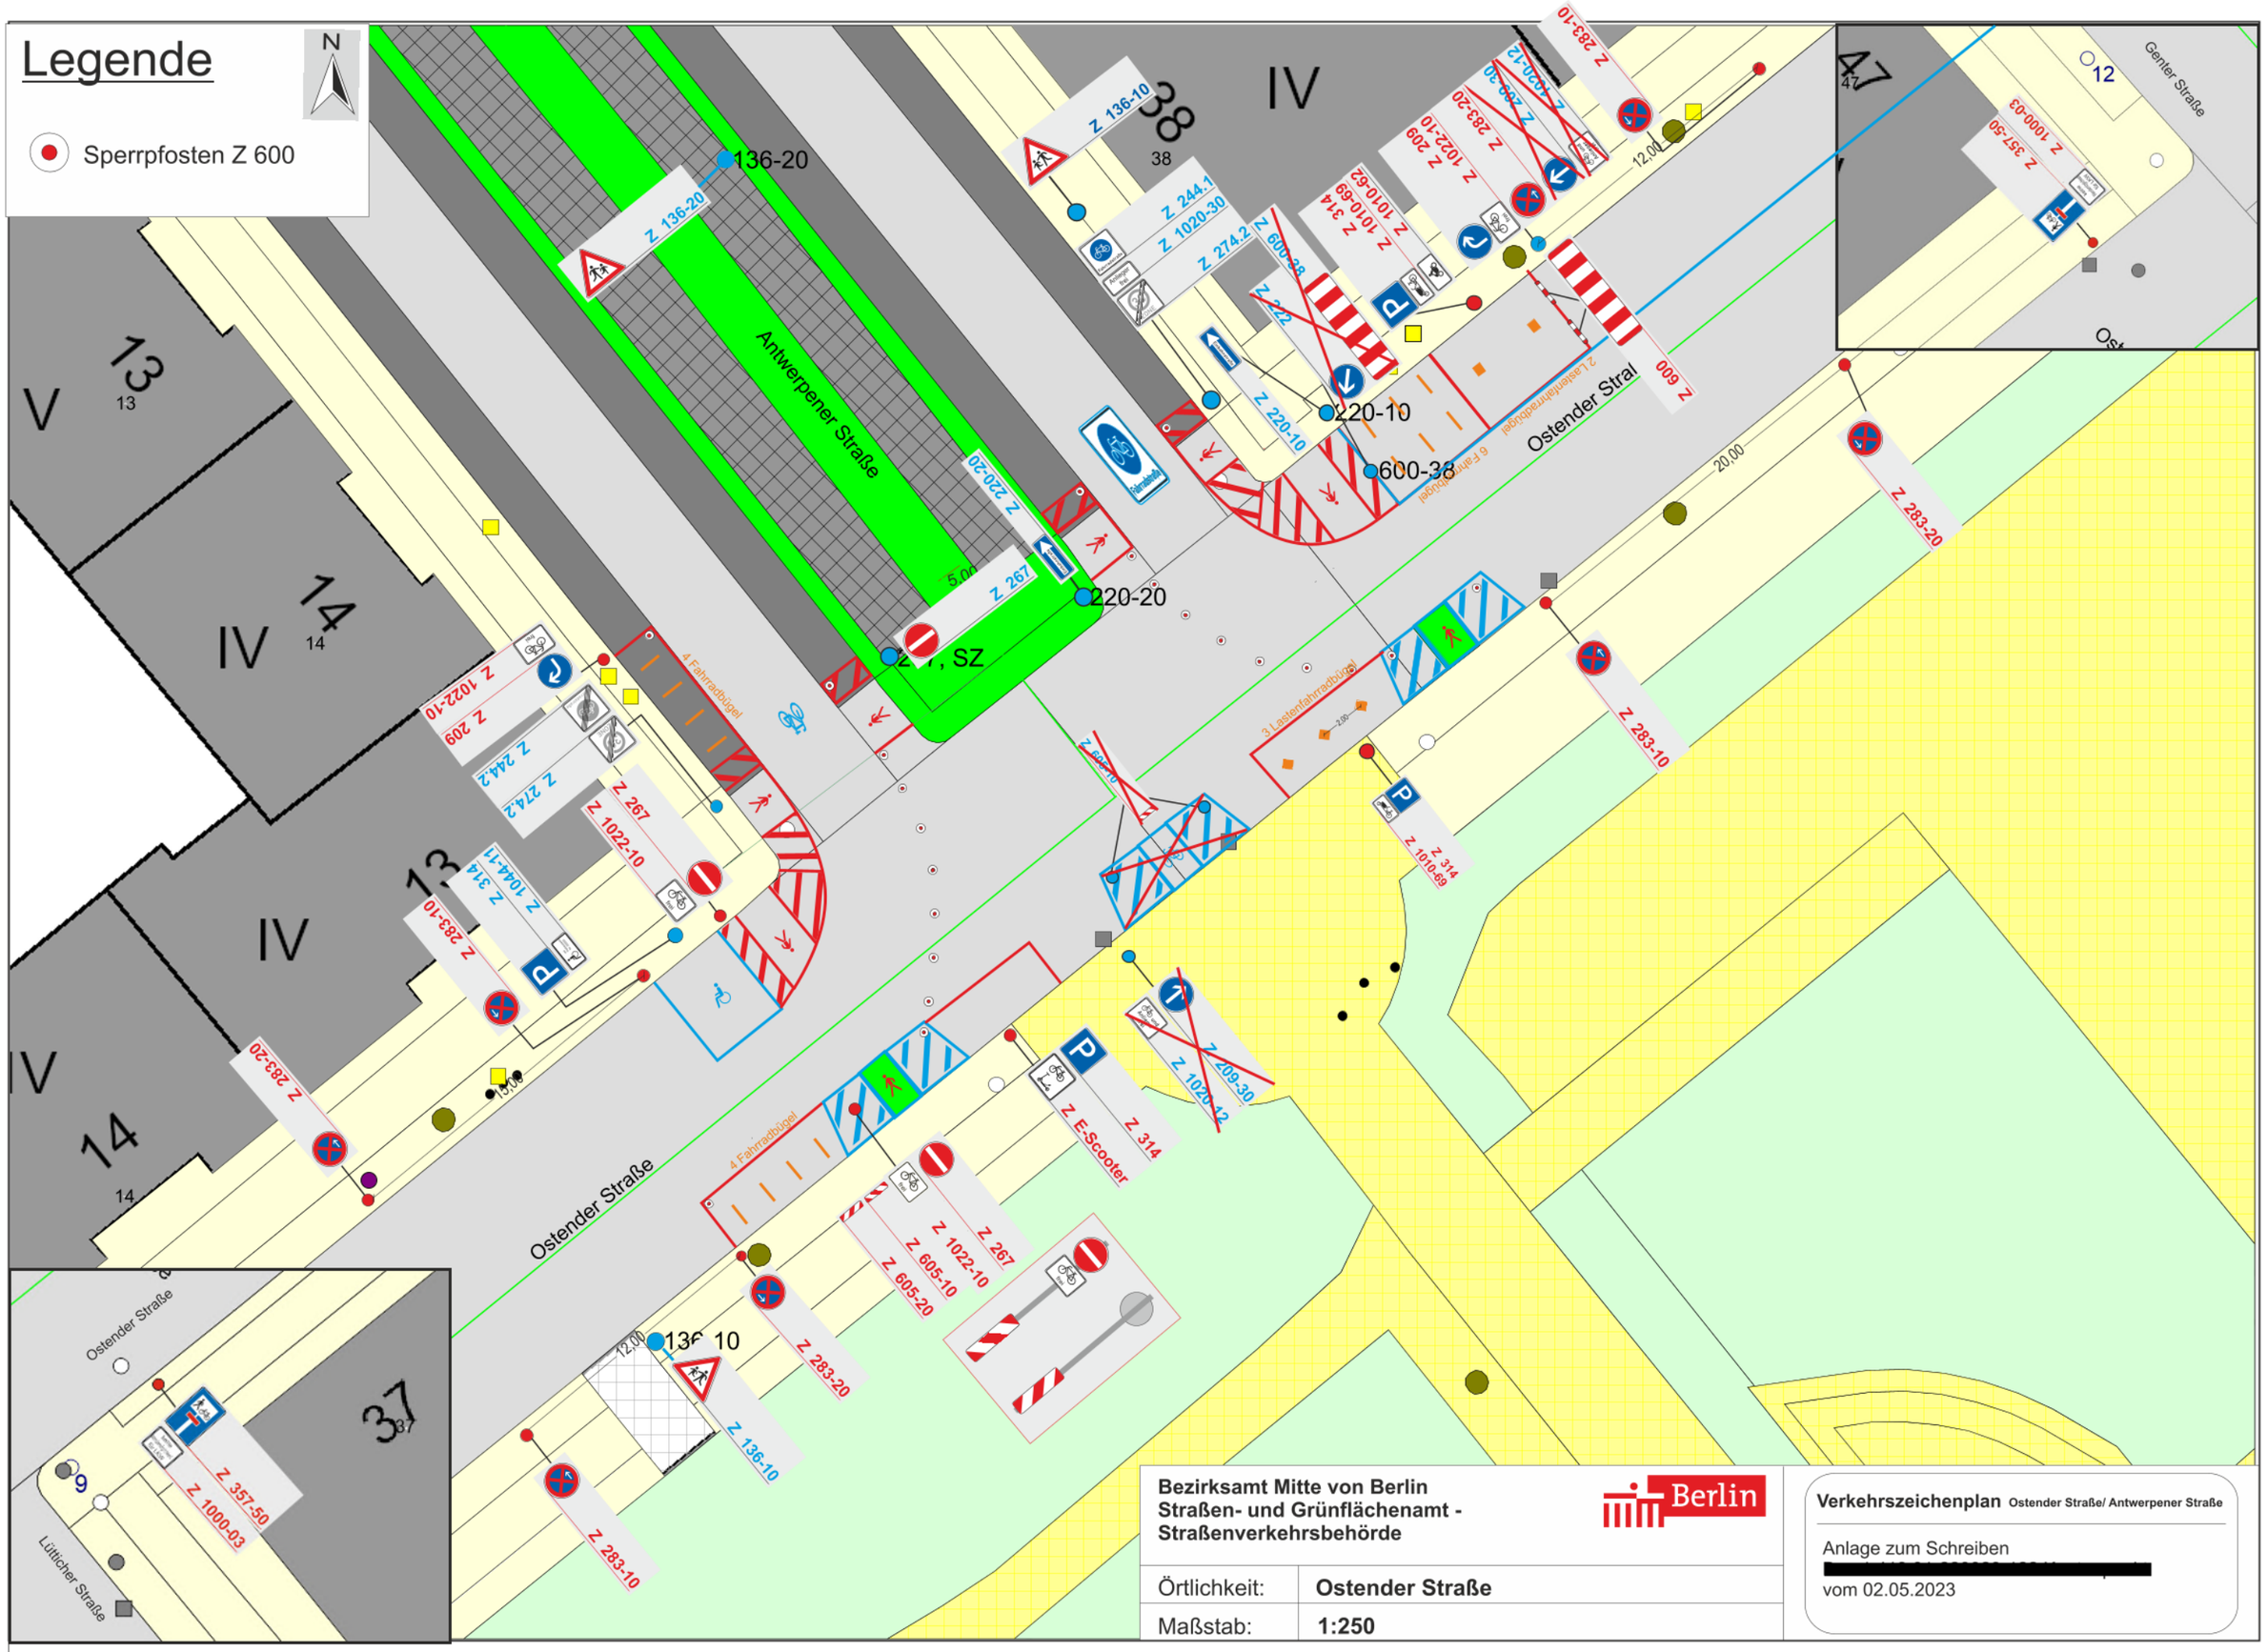

Bezirksamt Mitte von Berlin
Straßen- und Grünflächenamt -
Straßenverkehrsbehörde

Berlin

Örtlichkeit:	**Ostender Straße**
Maßstab:	**1:250**

Verkehrszeichenplan Ostender Straße/ Antwerpener Straße

Anlage zum Schreiben
[redacted]
vom 02.05.2023