Bebauungsplan 1-81

für die zwischen Brückenstraße und Michaelkirchstraße an die Spree angrenzenden Grundstücke Brückenstraße 6 (tlw.), Hinter Rungestraße 22, 21C, 21F, Köpenicker Straße 60, 70, 73, Rungestraße 18A (tlw.) und die Flurstücke 41, 42 (tlw.), 284 (tlw.) sowie die Grundstücke Hinter Rungestraße 19 und 20
im Bezirk Mitte, Ortsteil Mitte

Übersichtskarte 1:10 000

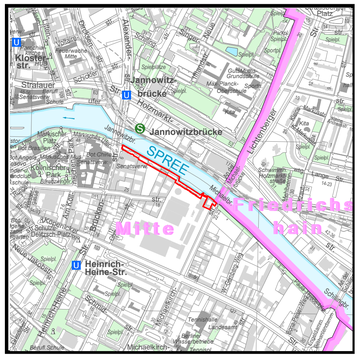

N

Textliche Festsetzungen

1. Weitere Arten der Nutzung

1.1 Die Einteilung der öffentlichen Straßenverkehrsfläche und der Verkehrsflächen besonderer Zweckbestimmung ist nicht Gegenstand der Festsetzung.

2. Grünfestsetzungen

2.1 Die öffentliche Verkehrsfläche besonderer Zweckbestimmung „Uferweg" ist mindestens zu 30 vom Hundert zu begrünen. Dies gilt nicht für die öffentliche Verkehrsfläche besonderer Zweckbestimmung „Uferweg" unter der Michaelbrücke. Die Bepflanzungen sind zu erhalten und bei Abgang nachzupflanzen.

3. Sonstige Festsetzungen

3.1 Die private Verkehrsfläche besonderer Zweckbestimmung „Uferweg" ist mit einem Geh- und Radfahrrecht zugunsten der Allgemeinheit, einem Fahrrecht für Unterhaltungsfahrzeuge und mit einem Leitungsrecht zugunsten des Unternehmensträgers zu belasten.

3.2 Die Flächen a und b sind mit einem Geh- und Radfahrrecht zugunsten der Allgemeinheit zu belasten.

3.3 Die Fläche b ist mit einem Leitungsrecht zugunsten des Unternehmensträgers zu belasten.

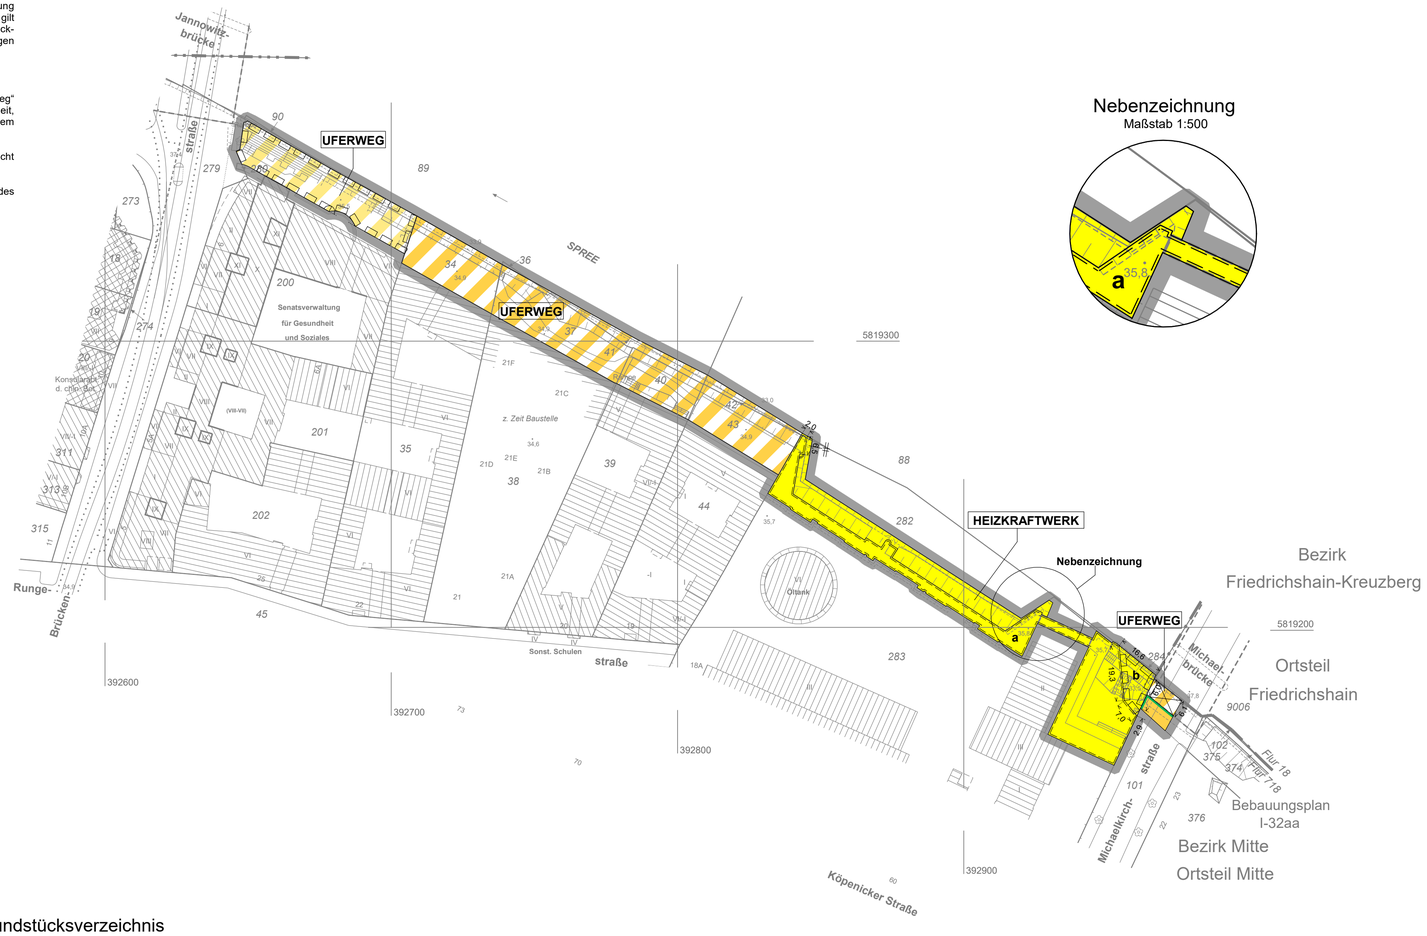

Nebenzeichnung
Maßstab 1:500

Zeichenerklärung

Festsetzungen

Art und Maß der baulichen Nutzung, Bauweise, Baulinien, Baugrenzen, Höhe baulicher Anlagen

- Kleinsiedlungsgebiet (§ 2 BauNVO) WS
- Reines Wohngebiet (§ 3 BauNVO) WR
- Allgemeines Wohngebiet (§ 4 BauNVO) WA
- Besonderes Wohngebiet (§ 4a BauNVO) WB
- Dorfgebiet (§ 5 BauNVO) MD
- Mischgebiet (§ 6 BauNVO) MI
- Urbanes Gebiet (§ 6a BauNVO) MU
- Kerngebiet (§ 7 BauNVO) MK
- Gewerbegebiet (§ 8 BauNVO) GE
- Industriegebiet (§ 9 BauNVO) GI
- Sondergebiet (Erholung) (§ 10 BauNVO) SO
  - z.B. WOCHENENDHAUSGEBIET
- Sonstiges Sondergebiet (§ 11 BauNVO) SO
  - z.B. UNIVERSITÄT
- Beschränkung der Zahl der Wohnungen (§ 9 Abs.1 Nr.6 BauGB) z.B. WR 2 Wo
- Geschossflächenzahl
  - als Höchstmaß z.B. (2,7)
  - als Mindest- und Höchstmaß z.B. (0,8) bis (2,7)
- Geschossfläche
  - als Höchstmaß z.B. GF 500 m²
  - als Mindest- und Höchstmaß z.B. GF 400 m² bis 500 m²
- Baumassenzahl 3,0
- Baumasse BM 4000 m³
- Flächen für den Gemeinbedarf
  - z.B. JUGENDFREIZEITHEIM
- Grundflächenzahl z.B. 0,4
- Grundfläche z.B. GR 100 m²
- Zahl der Vollgeschosse
  - als Höchstmaß z.B. III
  - als Mindest- und Höchstmaß z.B. III–V
  - zwingend z.B. (V)
- offene Bauweise o
  - Nur Einzelhäuser zulässig (E)
  - Nur Doppelhäuser zulässig (D)
  - Nur Hausgruppen zulässig (H)
  - Nur Einzel- und Doppelhäuser zulässig (ED)
- Geschlossene Bauweise g
- Abweichende Bauweise a
- Baulinie (§ 23 Abs.2 Satz 1 BauNVO)
- Baugrenze (§ 23 Abs.3 Satz 1 BauNVO)
- Linie zur Abgrenzung d. Umfanges von Abweichungen (§ 23 Abs.3 Satz 3 BauNVO)
- Höhe baulicher Anlagen über einem Bezugspunkt
  - als Höchstmaß
    - Traufhöhe z.B. TH 12,4 m über Gehweg
    - Firsthöhe z.B. FH 53,5 m über NHN
    - Oberkante z.B. OK 124,5 m über NHN
  - als Mindest- und Höchstmaß z.B. OK 116,0 m bis 124,5 m über NHN
  - zwingend z.B. OK 124,5 m über NHN
- Flächen für Sport- und Spielanlagen

Verkehrsflächen

- Straßenverkehrsfläche
- Verkehrsflächen besonderer Zweckbestimmung
  - z.B. öffentliche Parkfläche z.B. P
  - z.B. UFERWEG
- Private Verkehrsfläche
- Private Verkehrsfläche besonderer Zweckbestimmung
- Straßenbegrenzungslinie
- Bereich ohne Einfahrt (Straßenseite)
- Bereich ohne Ausfahrt (Straßenseite)
- Bereich ohne Ein- und Ausfahrt (Straßenseite)

Flächen für Versorgungsanlagen, für die Abfallentsorgung und Abwasserbeseitigung sowie für Ablagerungen

- z.B. HEIZKRAFTWERK
- z.B. Gasdruckregler G
- z.B. Trafostation T

oberirdische Hauptversorgungsleitungen

- Hochspannungsleitung

Öffentliche und private Grünflächen

- z.B. ÖFFENTLICHE PARKANLAGE
- z.B. PRIVATE DAUERKLEINGÄRTEN
- Fläche für die Landwirtschaft
- Fläche für Wald
- Wasserfläche

Anpflanzungen, Bindungen für Bepflanzungen, Schutz und Entwicklung von Boden, Natur und Landschaft

- Umgrenzung von Flächen zum Anpflanzen von Bäumen, Sträuchern und sonstigen Bepflanzungen
- Anpflanzen von
  - Bäumen
  - Sträuchern
  - sonstigen Bepflanzungen
- Umgrenzung von Flächen zum Schutz, zur Pflege und zur Entwicklung von Boden, Natur und Landschaft
- Umgrenzung von Flächen mit Bindungen für Bepflanzungen und für die Erhaltung
- Erhaltung von
  - Bäumen
  - Sträuchern
  - sonstigen Bepflanzungen
- Umgrenzung von Flächen für Zuordnungen nach §9 Abs. 1a Baugesetzbuch (Kombination mit anderen Planzeichen möglich)
- Umgrenzung von Flächen für besondere Anlagen und Vorkehrungen zum Schutz vor schädlichen Umwelteinwirkungen im Sinne des Bundes-immissionsschutzgesetzes
- Umgrenzung der von der Bebauung freizuhaltenden Flächen
- Besonderer Nutzungszweck von Flächen z.B. HOTEL
- Sichtfläche
- mit Geh-, Fahr- und Leitungsrechten zu belastende Fläche für schmale Fläche
- Umgrenzung der Flächen für
  - Stellplätze St
  - Garagen mit Angabe der Geschosse Ga 1
  - Gemeinschaftsstellplätze Gth
  - Gemeinschaftsgaragen mit Angabe der Geschosse GGa 1

Sonstige Festsetzungen

- Umgrenzung der Gebiete, in denen zum Schutz vor schädlichen Umwelteinwirkungen im Sinne des Bundes-immissionsschutzgesetzes bestimmte luftverunreinigende Stoffe nicht oder nur beschränkt verwendet werden dürfen
- Anlade
- Höhenlage bei Festsetzungen (in Meter über NHN) z.B. ⊙ 35,4
- Grenze des räumlichen Geltungsbereiches des Bebauungsplanes
- Abgrenzung unterschiedlicher Nutzung
- Umgrenzung der Flächen für
  - Garagengebäude mit Dachstellplätzen mit Angabe der Geschosse Ga 3 St
  - Tiefgaragen mit Angabe der Geschosse TGa 1
  - Gemeinschaftstiefgaragen mit Angabe der Geschosse GTGa 1
  - Gemeinschaftsanlagen GAnl

Nachrichtliche Übernahmen

- Naturschutzgebiet
- Landschaftsschutzgebiet
- Naturdenkmal N
- Geschützter Landschaftsbestandteil
- Einzelanlage, die dem Denkmalschutz unterliegt
- Gesamtanlage/Ensemble, die dem Denkmalschutz unterliegt
- Erhaltungsbereich
- Wasserfläche
- Wasserschutzgebiet (Grundwassergewinnung)
- Umgrenzung der Flächen für den Luftverkehr
- Umgrenzung der Flächen, deren Böden erheblich mit umweltgefährdenden Stoffen belastet sind
- Bahnanlage
  - auch
- Straßenbahn

Eintragungen als Vorschlag

- Gebäude
- Stellplatz St
- Garage z.B. Ga 1
- Tiefgarage z.B. TGa 1
- Kinderspielplatz K
- Hochstraße
- Tiefstraße St
- Brücke
- Industriebahn (in Aussicht genommen)

Planunterlage

- Öffentliches Gebäude mit Geschosszahl und Durchfahrt
- Wohngebäude, Überdachung
- Wirtschafts- oder Industriegebäude oder Garage
- Parkhaus
- Unterirdisches Bauwerk (z.B. Tiefgarage) mit Geschosszahl
- Brücke
- Gewässer z.B. 1 tech
- Geländehöhe, Straßenhöhe in Meter über NHN · 35,4
- Straßenbaum
- Naturdenkmal (Laub-, Nadelbaum) LND NND
- Schornstein
- Zaun, Hecke
- Landesgrenze (Bundesland)
- Bezirksgrenze
- Ortsteilgrenze
- Gemarkungsgrenze
- Flurgrenze
- Flurstücksgrenze
- Flurstücksnummer, Flurnummer z.B. 60, 18/5 Flur 10
- Grundstücksnummer z.B. 49A
- Mauer, Stützmauer
- Bordkante
- Baulinie, Baugrenze
- Straßenbegrenzungslinie

Die vorstehende Zeichenerklärung enthält gebräuchliche Planzeichen, auch soweit sie in diesem Bebauungsplan nicht verwendet werden.
Zugrunde gelegt sind die Baunutzungsverordnung (BauNVO) in der Fassung der Bekanntmachung vom 21. November 2017 (BGBl. I S. 3786) und die Planzeichenverordnung vom 18. Dezember 1990 (BGBl. 1991 I S. 58), die zuletzt durch Artikel 3 des Gesetzes vom 4. Mai 2017 (BGBl. I S. 1057) geändert worden ist.

Aufgestellt: Berlin, den 10.2.2020

Bezirksamt Mitte von Berlin
Abt. Stadtentwicklung, Soziales und Gesundheit
Stadtentwicklungsamt

Fachbereich Kataster und Vermessung — Fachbereich Stadtplanung

gez. Willamowski — Fachbereichsleiter
gez. Gothe — Bezirksstadtrat
gez. i. V. Giebel — Fachbereichsleiterin

Der Bebauungsplan wurde in der Zeit vom bis einschließlich öffentlich ausgelegt.

Die Bezirksverordnetenversammlung hat den Bebauungsplan am 5.11.2020 beschlossen.

Berlin, den 6.11.2020

Bezirksamt Mitte von Berlin
Abt. Stadtentwicklung, Soziales und Gesundheit
Stadtentwicklungsamt
Fachbereich Stadtplanung

i.V. Giebel

Fachbereichsleiterin

Der Bebauungsplan ist aufgrund § 10 Abs. 1 des Baugesetzbuchs in Verbindung mit § 6 Abs. 3 Satz 1 des Gesetzes zur Ausführung des Baugesetzbuchs durch Verordnung vom heutigen Tage festgesetzt worden.

Berlin, den

Bezirksamt Mitte von Berlin

Bezirksbürgermeister — Bezirksstadtrat

Die Verordnung ist am im Gesetz- und Verordnungsblatt für Berlin auf S. verkündet worden.

Zu diesem Bebauungsplan gehört ein Grundstücksverzeichnis

Maßstab 1:1000 — 0 5 10 20 30 40 50 60 70 80 90 100

Planunterlage: ALKIS Berlin 1:1000 — Stand November 2019
Koordinatensystem ETRS89 / UTM Zone 33N

1 - 81