


# Abzeichnung vom Bebauungsplan XIV-115

für die Verbreiterung der  
**Johannisthaler Chaussee**  
zwischen Rudower Straße  
und Buchfinkweg

im Bezirk Neukölln  
Ortsteil Buckow II

Übersichtskarte 1:10000

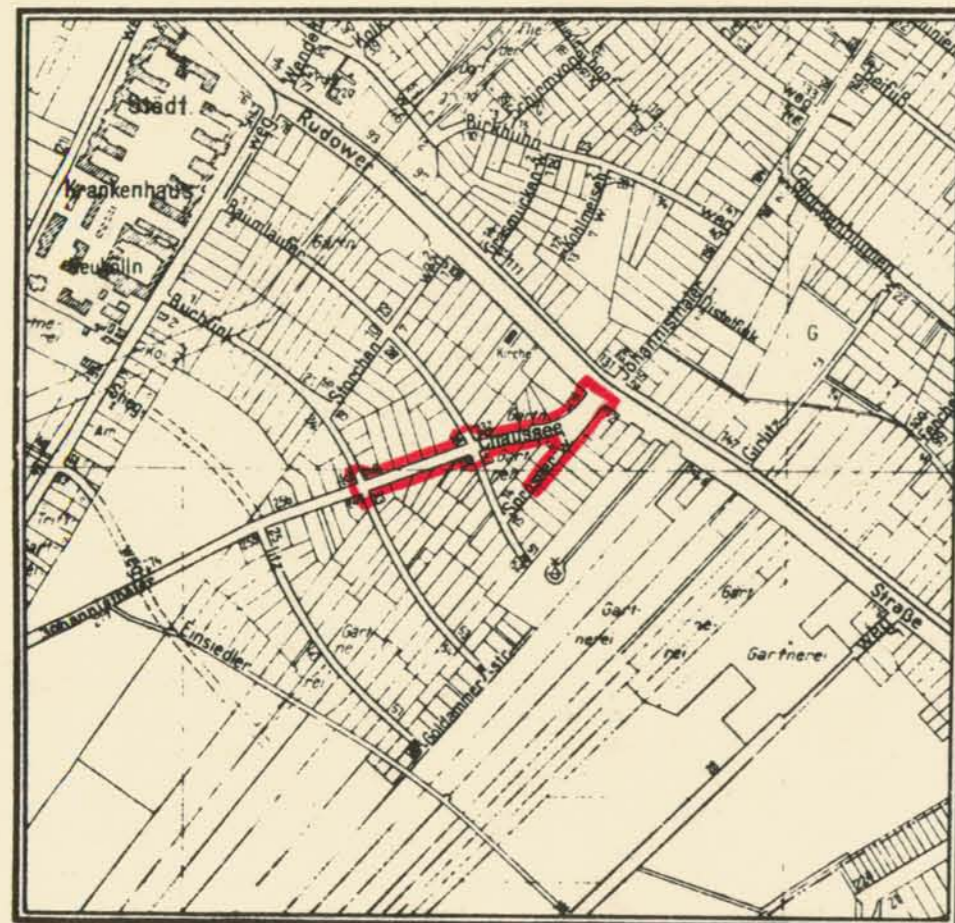


Planergänzungsbestimmung.  
Die Einteilung des Straßenraumes ist  
nicht Gegenstand der Festsetzung.

Maßstab 1:1000  
0 5 10 20 30 40 50 60 70 80 90 100m

Zeichenerklärung:

- A. Festsetzungen**
- Begrenzungslinien
- |              |            |   |
|--------------|------------|---|
| festzusetzen | aufzuheben | Geltungsbereichsgrenze                              |
|              |            | Straßenfluchtlinie                                  |
|              |            | Baufuchtlinie                                       |
|              |            | Straßenbegrenzungslinie                             |
|              |            | Straßenbegrenzungslinie (bisher Straßenfluchtlinie) |
- Nicht überbaubare Flächen,  
Verkehrsflächen,  
Grünflächen usw.
- 
- öffentliche Straßen, Wege und Plätze
- B. Nachrichtliche Eintragungen**
- Gebäude
- Bestand  
mit Geschößanzahl
- |  |                                 |
|--|---------------------------------|
|  | Wohn- und Mischbauten           |
|  | Geschäfts- Lager- Gewerbebauten |
- Grenzen usw.
- |           |           |   |
|-----------|-----------|---|
| vorhanden | zukünftig | Grundstücksgrenze                       |
|           |           | Eigentumsgrenze                         |
|           |           | Bordkante                               |
|           |           | geschützte Bäume (Baumschutzverordnung) |

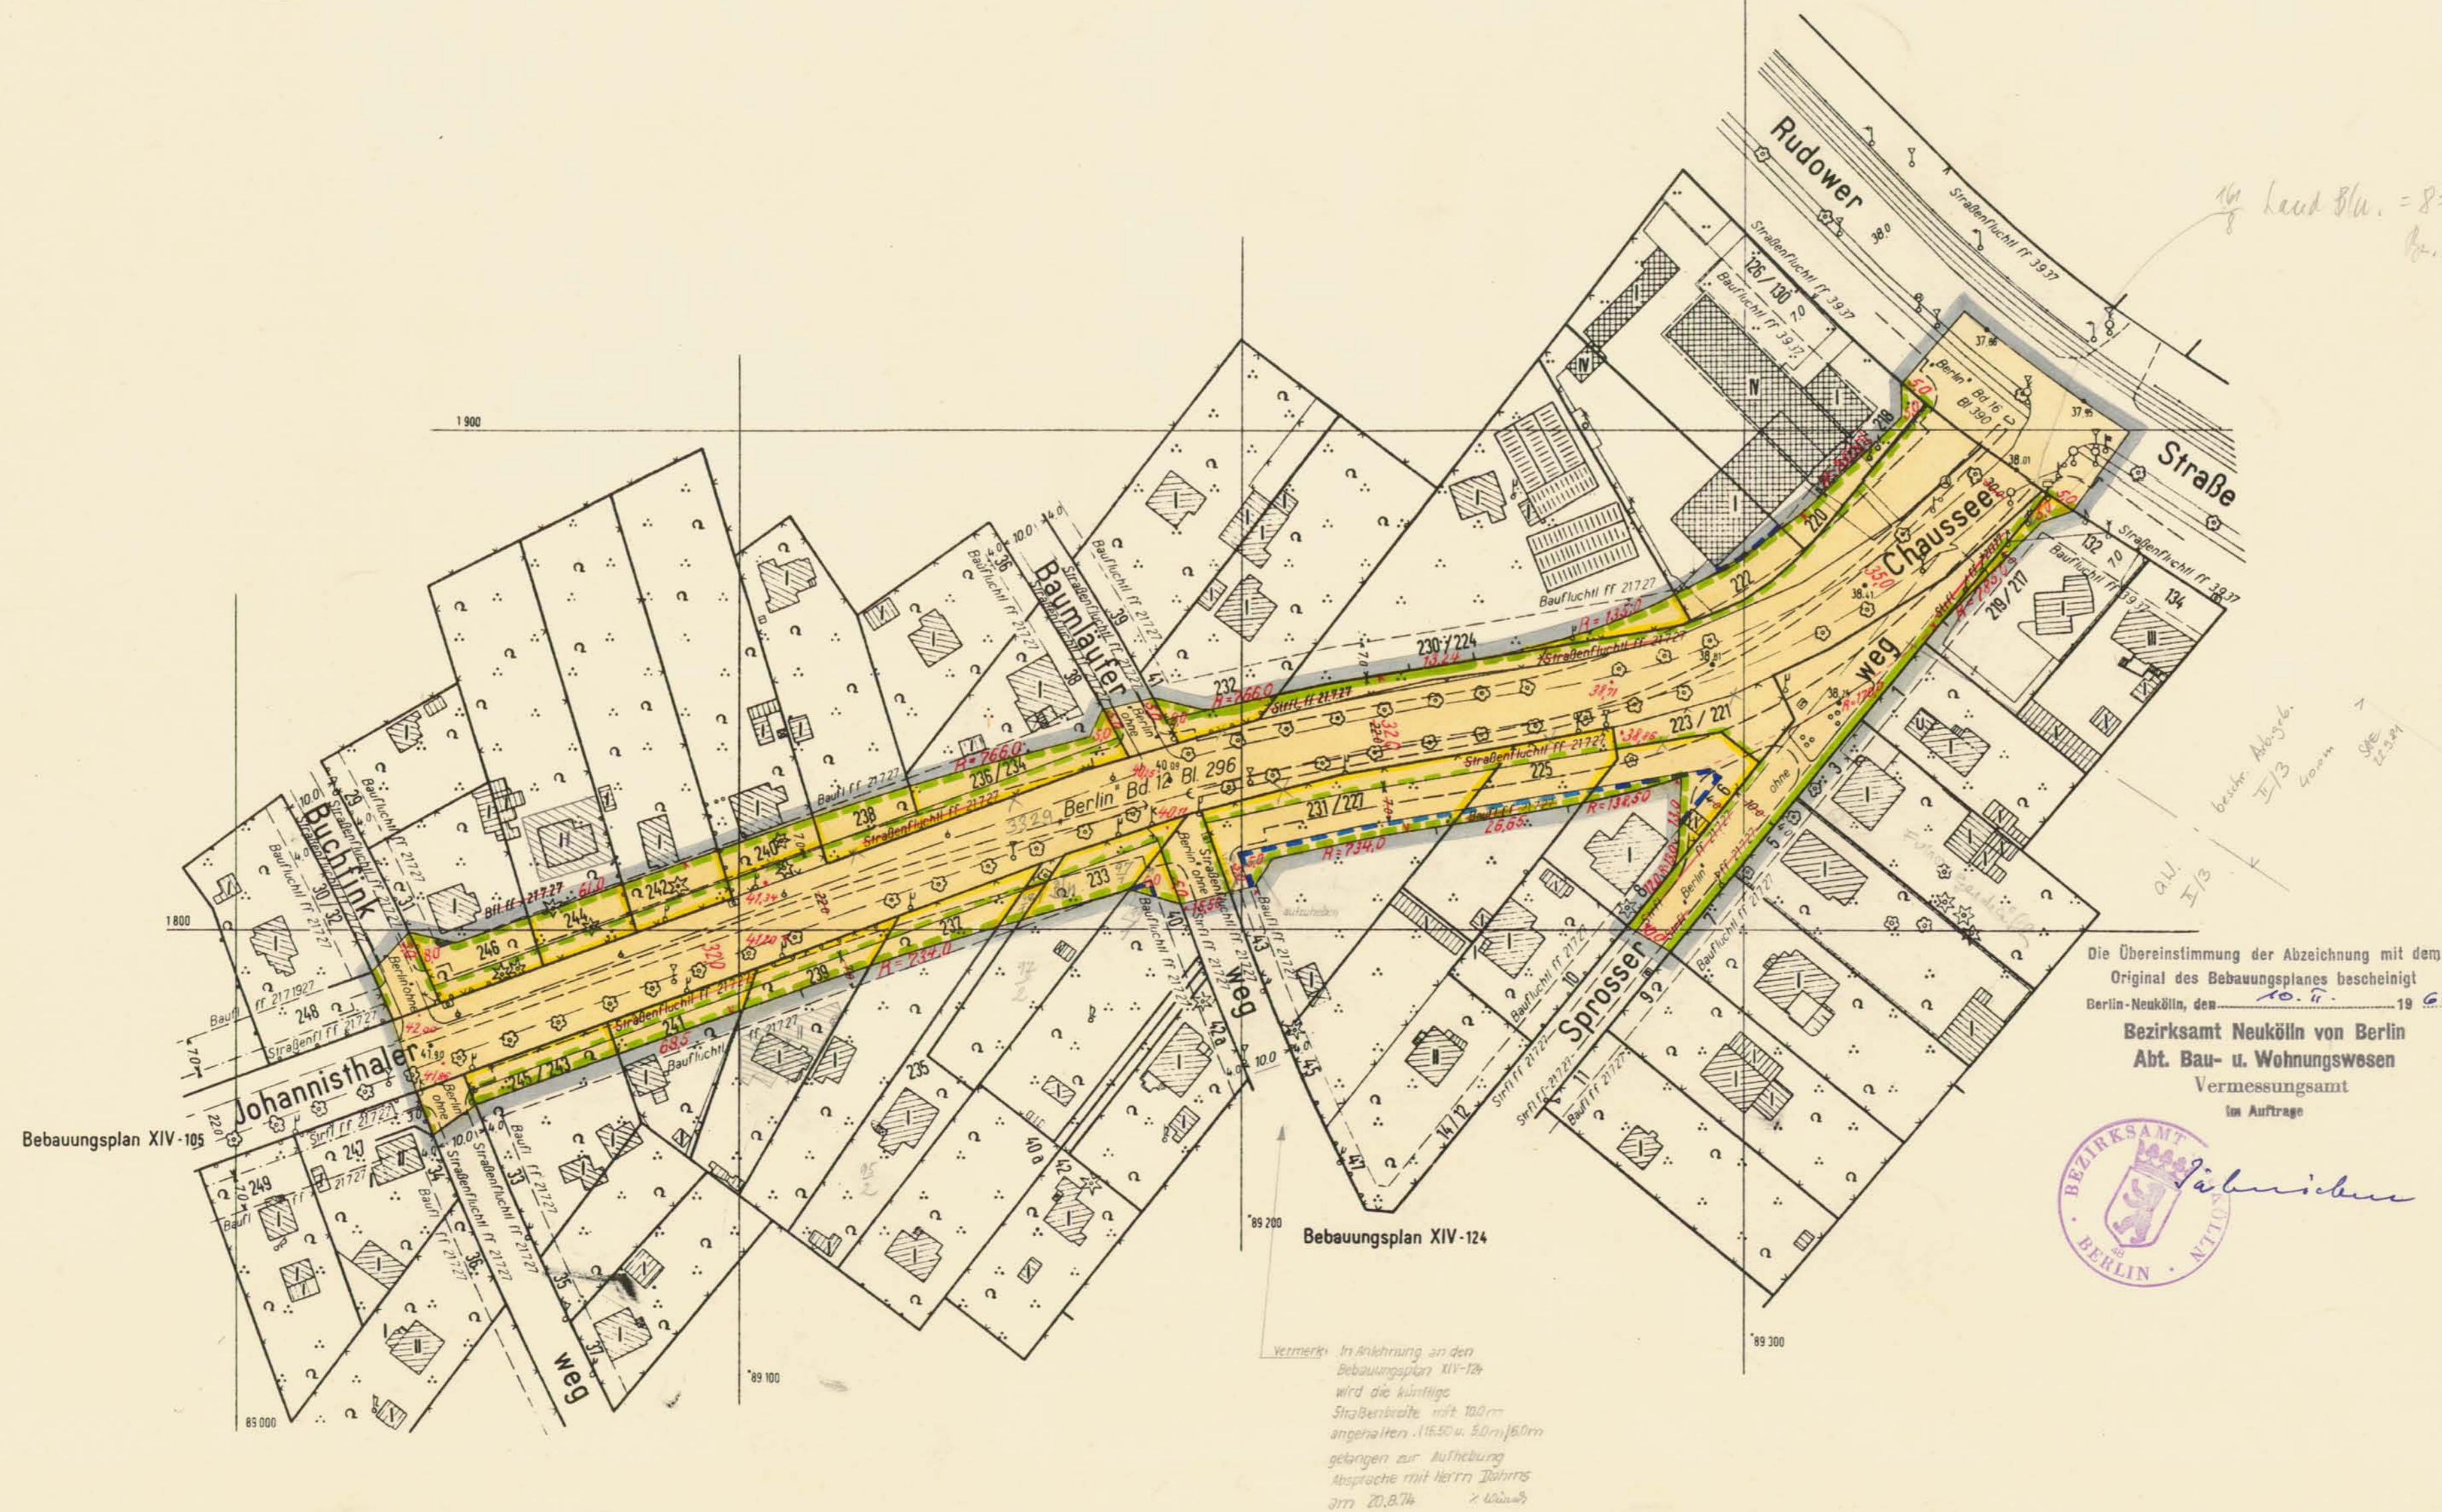

Aufgestellt  
Bezirksamt Neukölln, Abt. Bau- und Wohnungswesen  
Vermessungsamt  
Stadtplanungsamt  
**Jähnichen** **Dr. Oberg**  
Amtsleiter Amtsleiter  
Berlin-Neukölln, den 19.1.1966  
**Domeyer**  
Bezirksstadtrat

Der Bebauungsplan hat die Zustimmung der Bezirksverordnetenversammlung  
mit Beschluß Nr. 362 vom 19.1.1966 erhalten und wurde  
in der Zeit vom 7.3.1966 bis 6.4.1966 öffentlich ausgelegt  
Berlin-Neukölln, den 7.4.1966  
Bezirksamt Neukölln  
Abt. Bau- und Wohnungswesen  
Stadtplanungsamt  
**Dr. Oberg**  
Amtsleiter

**Festgesetzt**

Der Bebauungsplan ist auf Grund des 410 des Bundesbaugesetzes  
vom 23 Juni 1960 (BGBl. I S. 341/GVBl. S. 665, 307) in Verbindung mit 44 des Gesetzes zur  
Ausführung des Bundesbaugesetzes vom 21 Oktober 1960 (GVBl. S. 1080)  
durch Verordnung vom heutigen Tage festgesetzt worden  
Berlin, den 27. Dezember 1966

Der Senator für Bau- u. Wohnungswesen  
**Schwedler**

Die Verordnung ist am 5.1.1967 im Gesetz- und Verordnungsblatt  
für Berlin auf S. 2 verkündet worden.

Zu diesem Bebauungsplan  
gehört ein Eigentümerverzeichnis

Vermerk:  
Bestimmungsmaße siehe  
auch Rechenplan (B.B.R.)