Abzeichnung

Bebauungsplan XIV-56a

für die Straße

An den Achterhöfen und die Grundstücke Kestenzeile 38, An den Achterhöfen 2/4 (teilweise), 6/10b, 12/18b (teilweise), 20/62, 27/29, 33/53 und 55/57 (teilweise), Alt-Buckow 19/23 (teilweise) und 45a/47c, 55/57 (teilweise), Buckower Damm 246/248 (teilweise) sowie Lindholzweg 1,2/4

im Bezirk Neukölln, Ortsteil Buckow

Maßstab 1:1000

0 5 10 20 30 40 50 60 70 80 90 100m

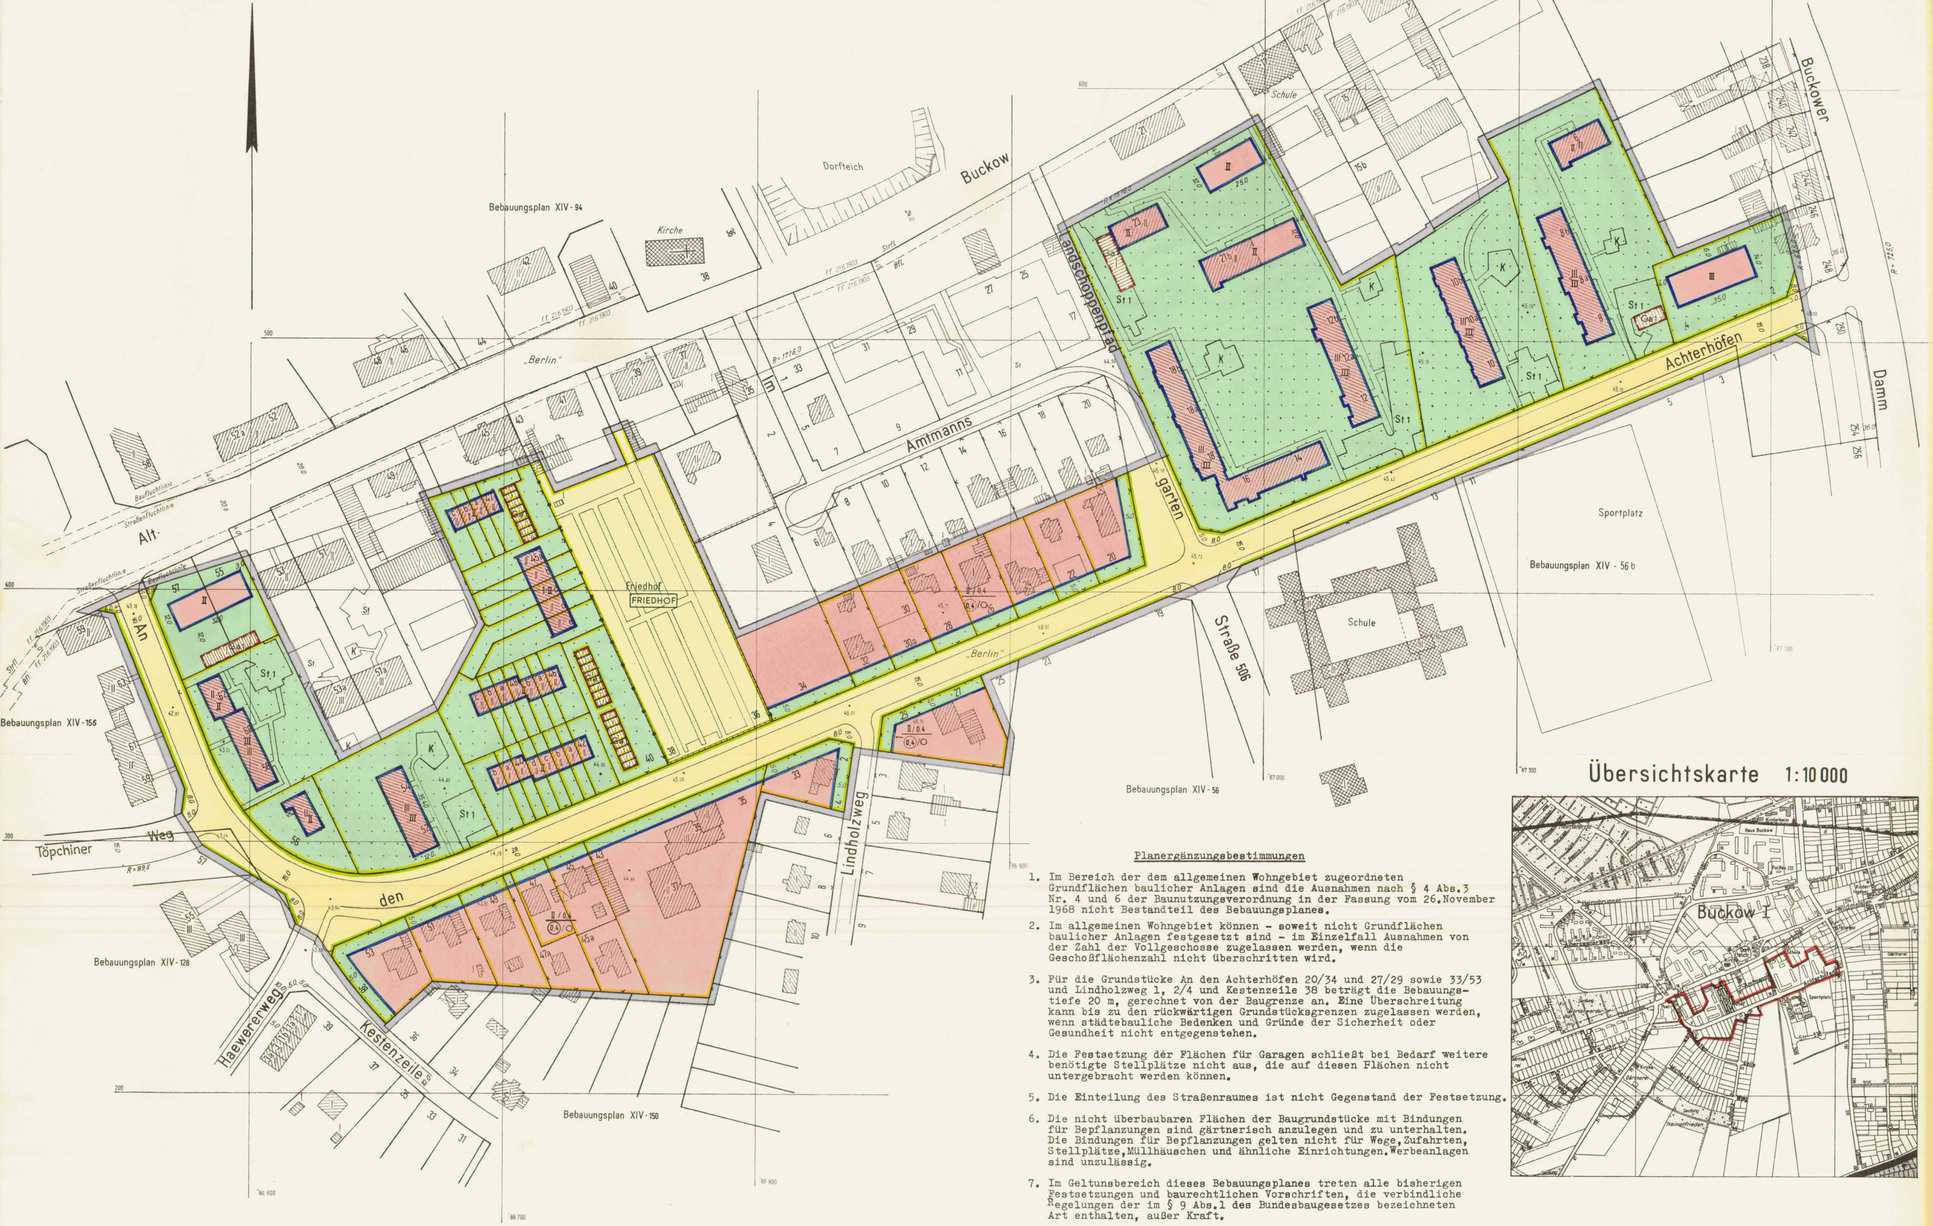
Bebauungsplan XIV-94
Bebauungsplan XIV-56
Bebauungsplan XIV-56b
Bebauungsplan XIV-156
Bebauungsplan XIV-128
Bebauungsplan XIV-150
Buckow
Alt-
Im
Ammanns
garten
Achterhöfen
Buckower
Damm
Straße 506
Lindholzweg
Kestenzeile
Haeweerenwegs
Töpchiner
Weg
den
Dorfteich
Kirche
Schule
Sportplatz
Friedhof
FRIEDHOF
„Berlin"
Baufluchtlinie
Straßenflucht-linie
Grenze des räumlichen Geltungsbereiches
Sf 1
Ga
K
St
II
III
II/III
III/IV
II/III
II/III
II/III