




Bebauungsplan - Entwurf XVII-20b

Bebauungsplan XVII-2

Bebauungsplan XVIII-3


Hiermit wird beglaubigt, dass der Inhalt dieser Abzeichnung mit dem Inhalt von der Senatsverwaltung für Bau- und Wohnungswesen gezeichneten Urschrift des Bebauungsplanes von 05. Januar 1995 übereinstimmt. Berlin, den 22.03.1994
Bezirksamt Weißensee von Berlin
Abt. Bau- und Wohnungswesen
Vermessungsamt
in Auftrag
Liebold

Maßstab 1 : 1000

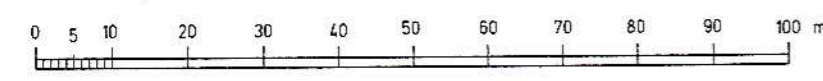

XVIII-24
Blatt 2

Planunterlage : Karte von Berlin 1 : 1000
Stand Oktober 1993

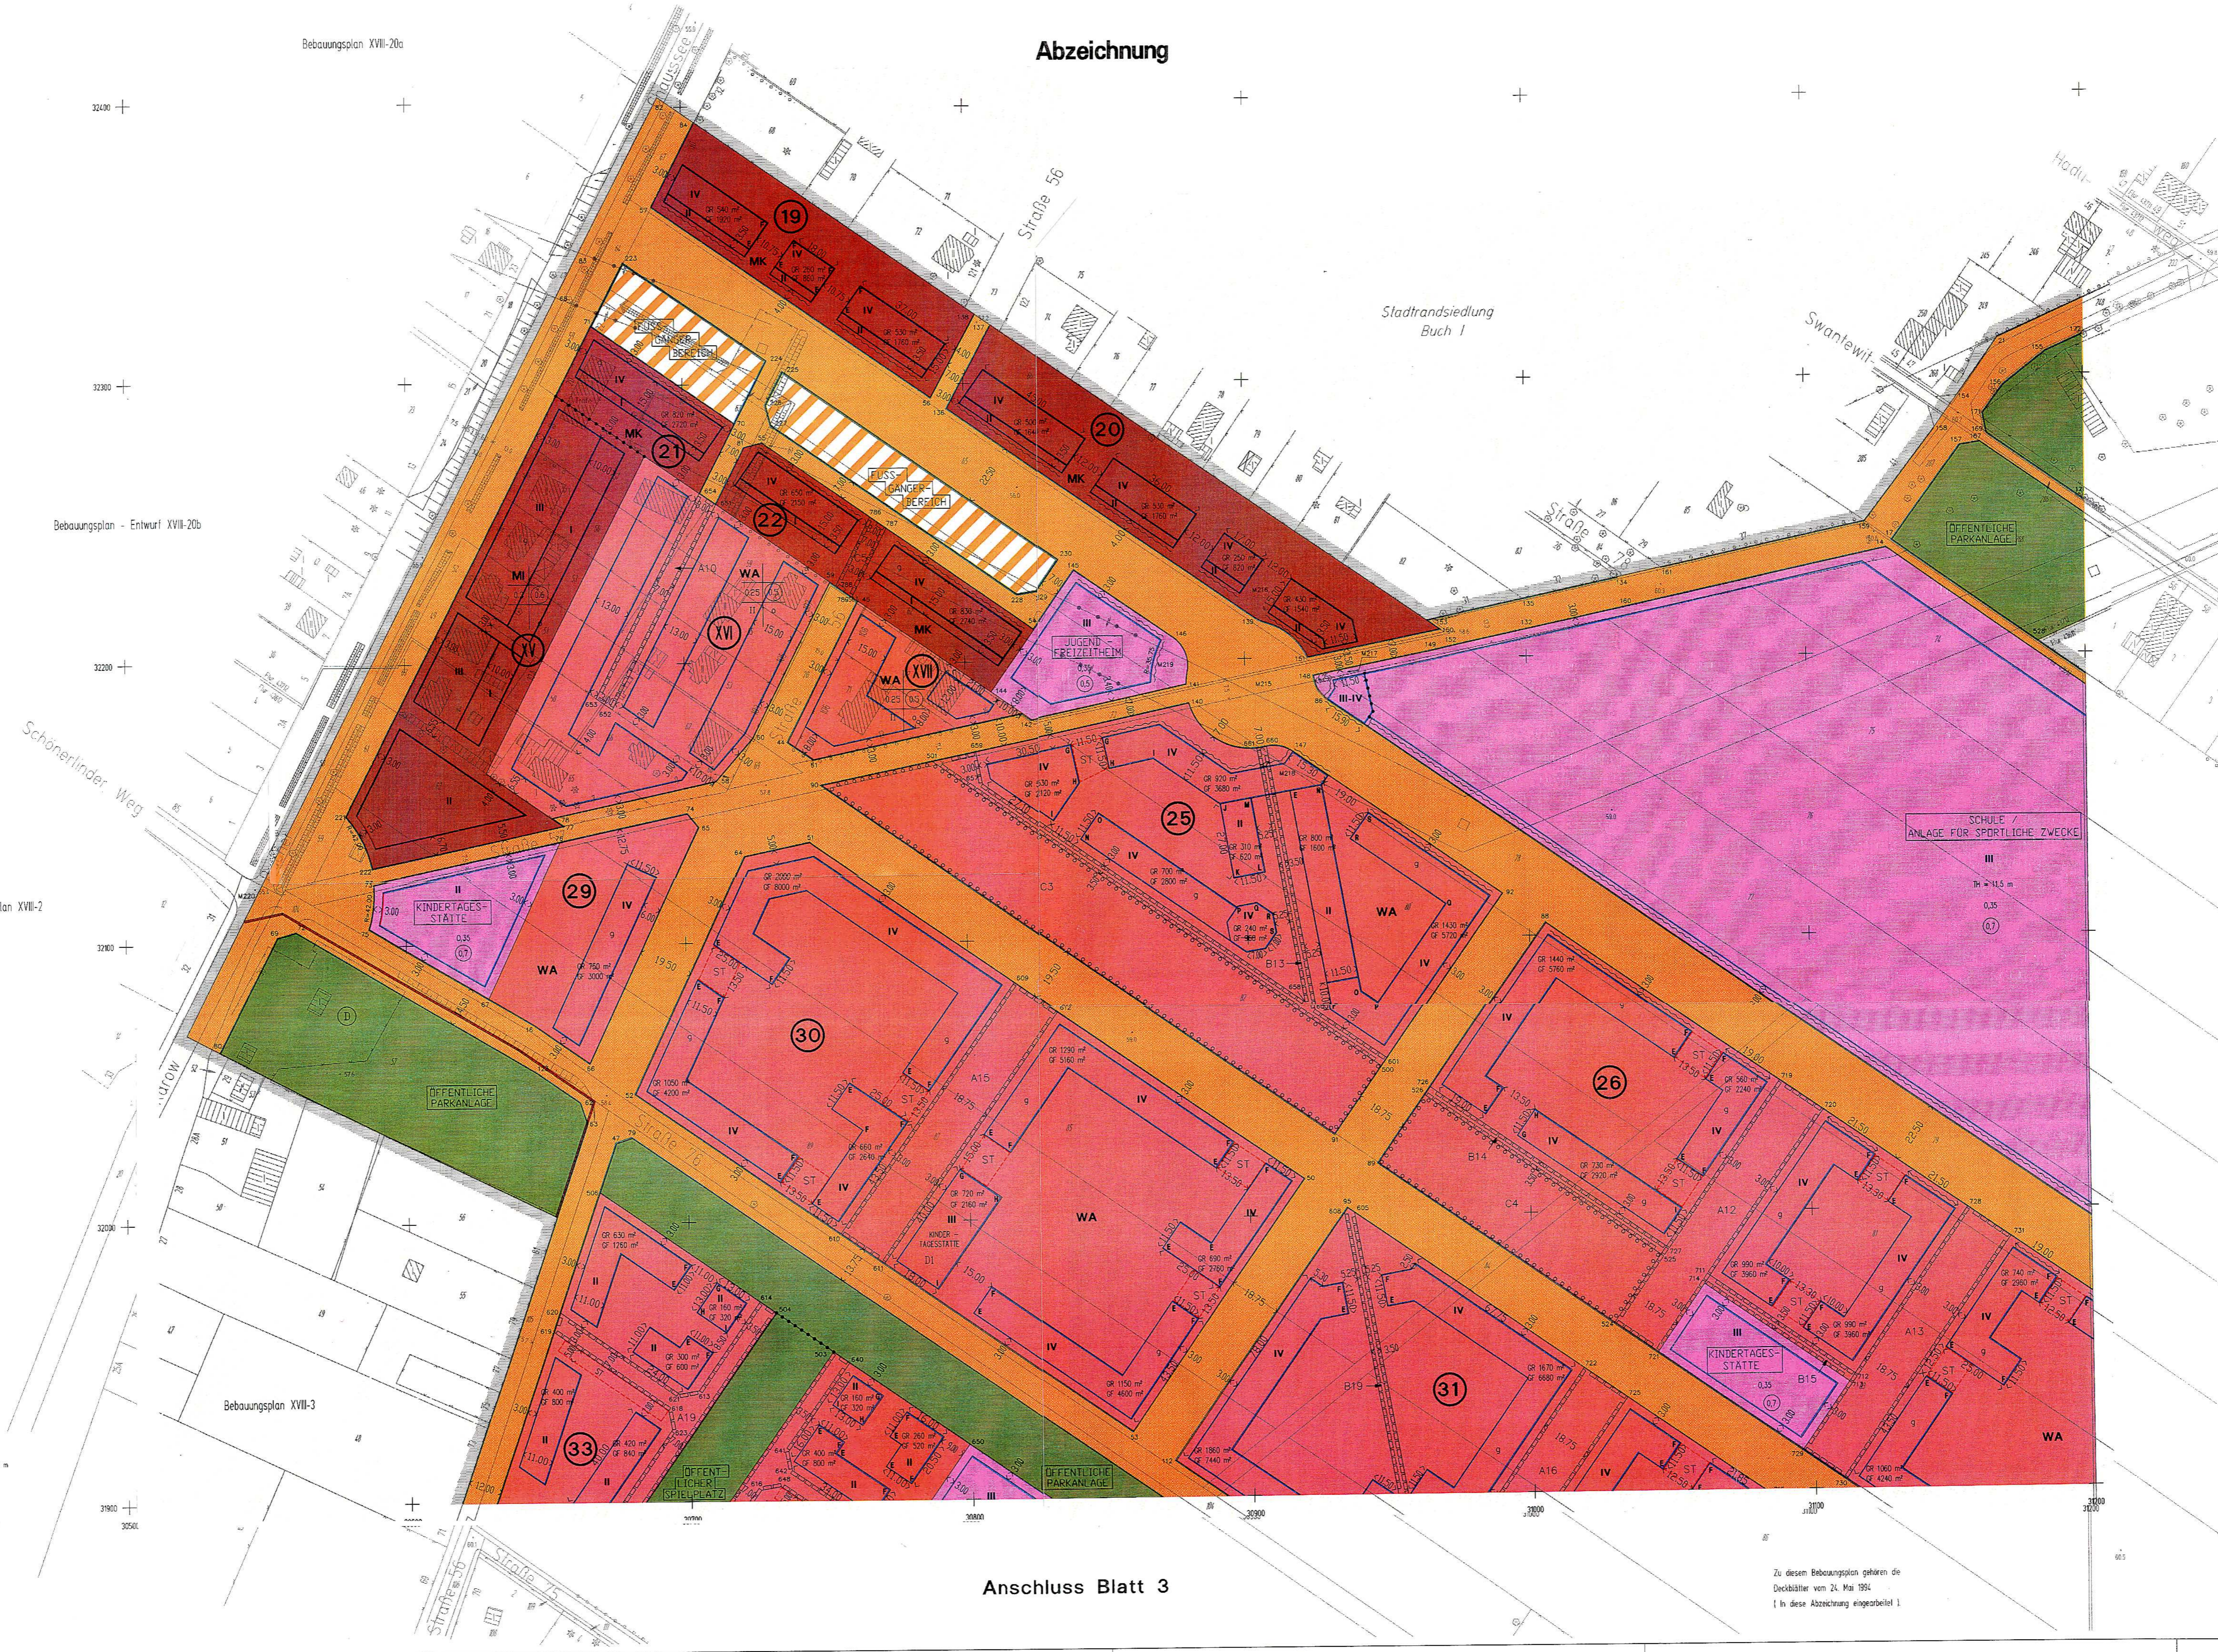

Anschluss Blatt 1

Anschluss Blatt 3

Aufgestellt : Berlin, den 22.03.1994
Bezirksamt Weißensee von Berlin
Abt. Bau- und Wohnungswesen
Stadtplanungsamt
Liebold
Ansteller

Der Bebauungsplan wurde in der Zeit vom 11.01.1994 bis 25.04.1994 öffentlich ausgelegt und hat die Zustimmung der Bezirksverordnetenversammlung mit Beschluss vom 08.06.1994 erhalten.
Berlin, den 09.06.1994
Bezirksamt Weißensee von Berlin
Abt. Bau- und Wohnungswesen
Stadtplanungsamt
Liebold
Ansteller

Zu diesem Bebauungsplan gehören die Deckblätter von 24. Mai 1994
(In diese Abzeichnung eingeschaltet.)