



# ABZEICHNUNG

# Bebauungsplan XVIII-30a

## für die Grundstücke

Karower Damm 35, Treseburger Straße 28 - 30, Teilflächen der Grundstücke Treseburger Straße 25 - 27 sowie Abschnitte des Karower Damms und der Treseburger Straße

im Bezirk Pankow, Ortsteil Blankenburg

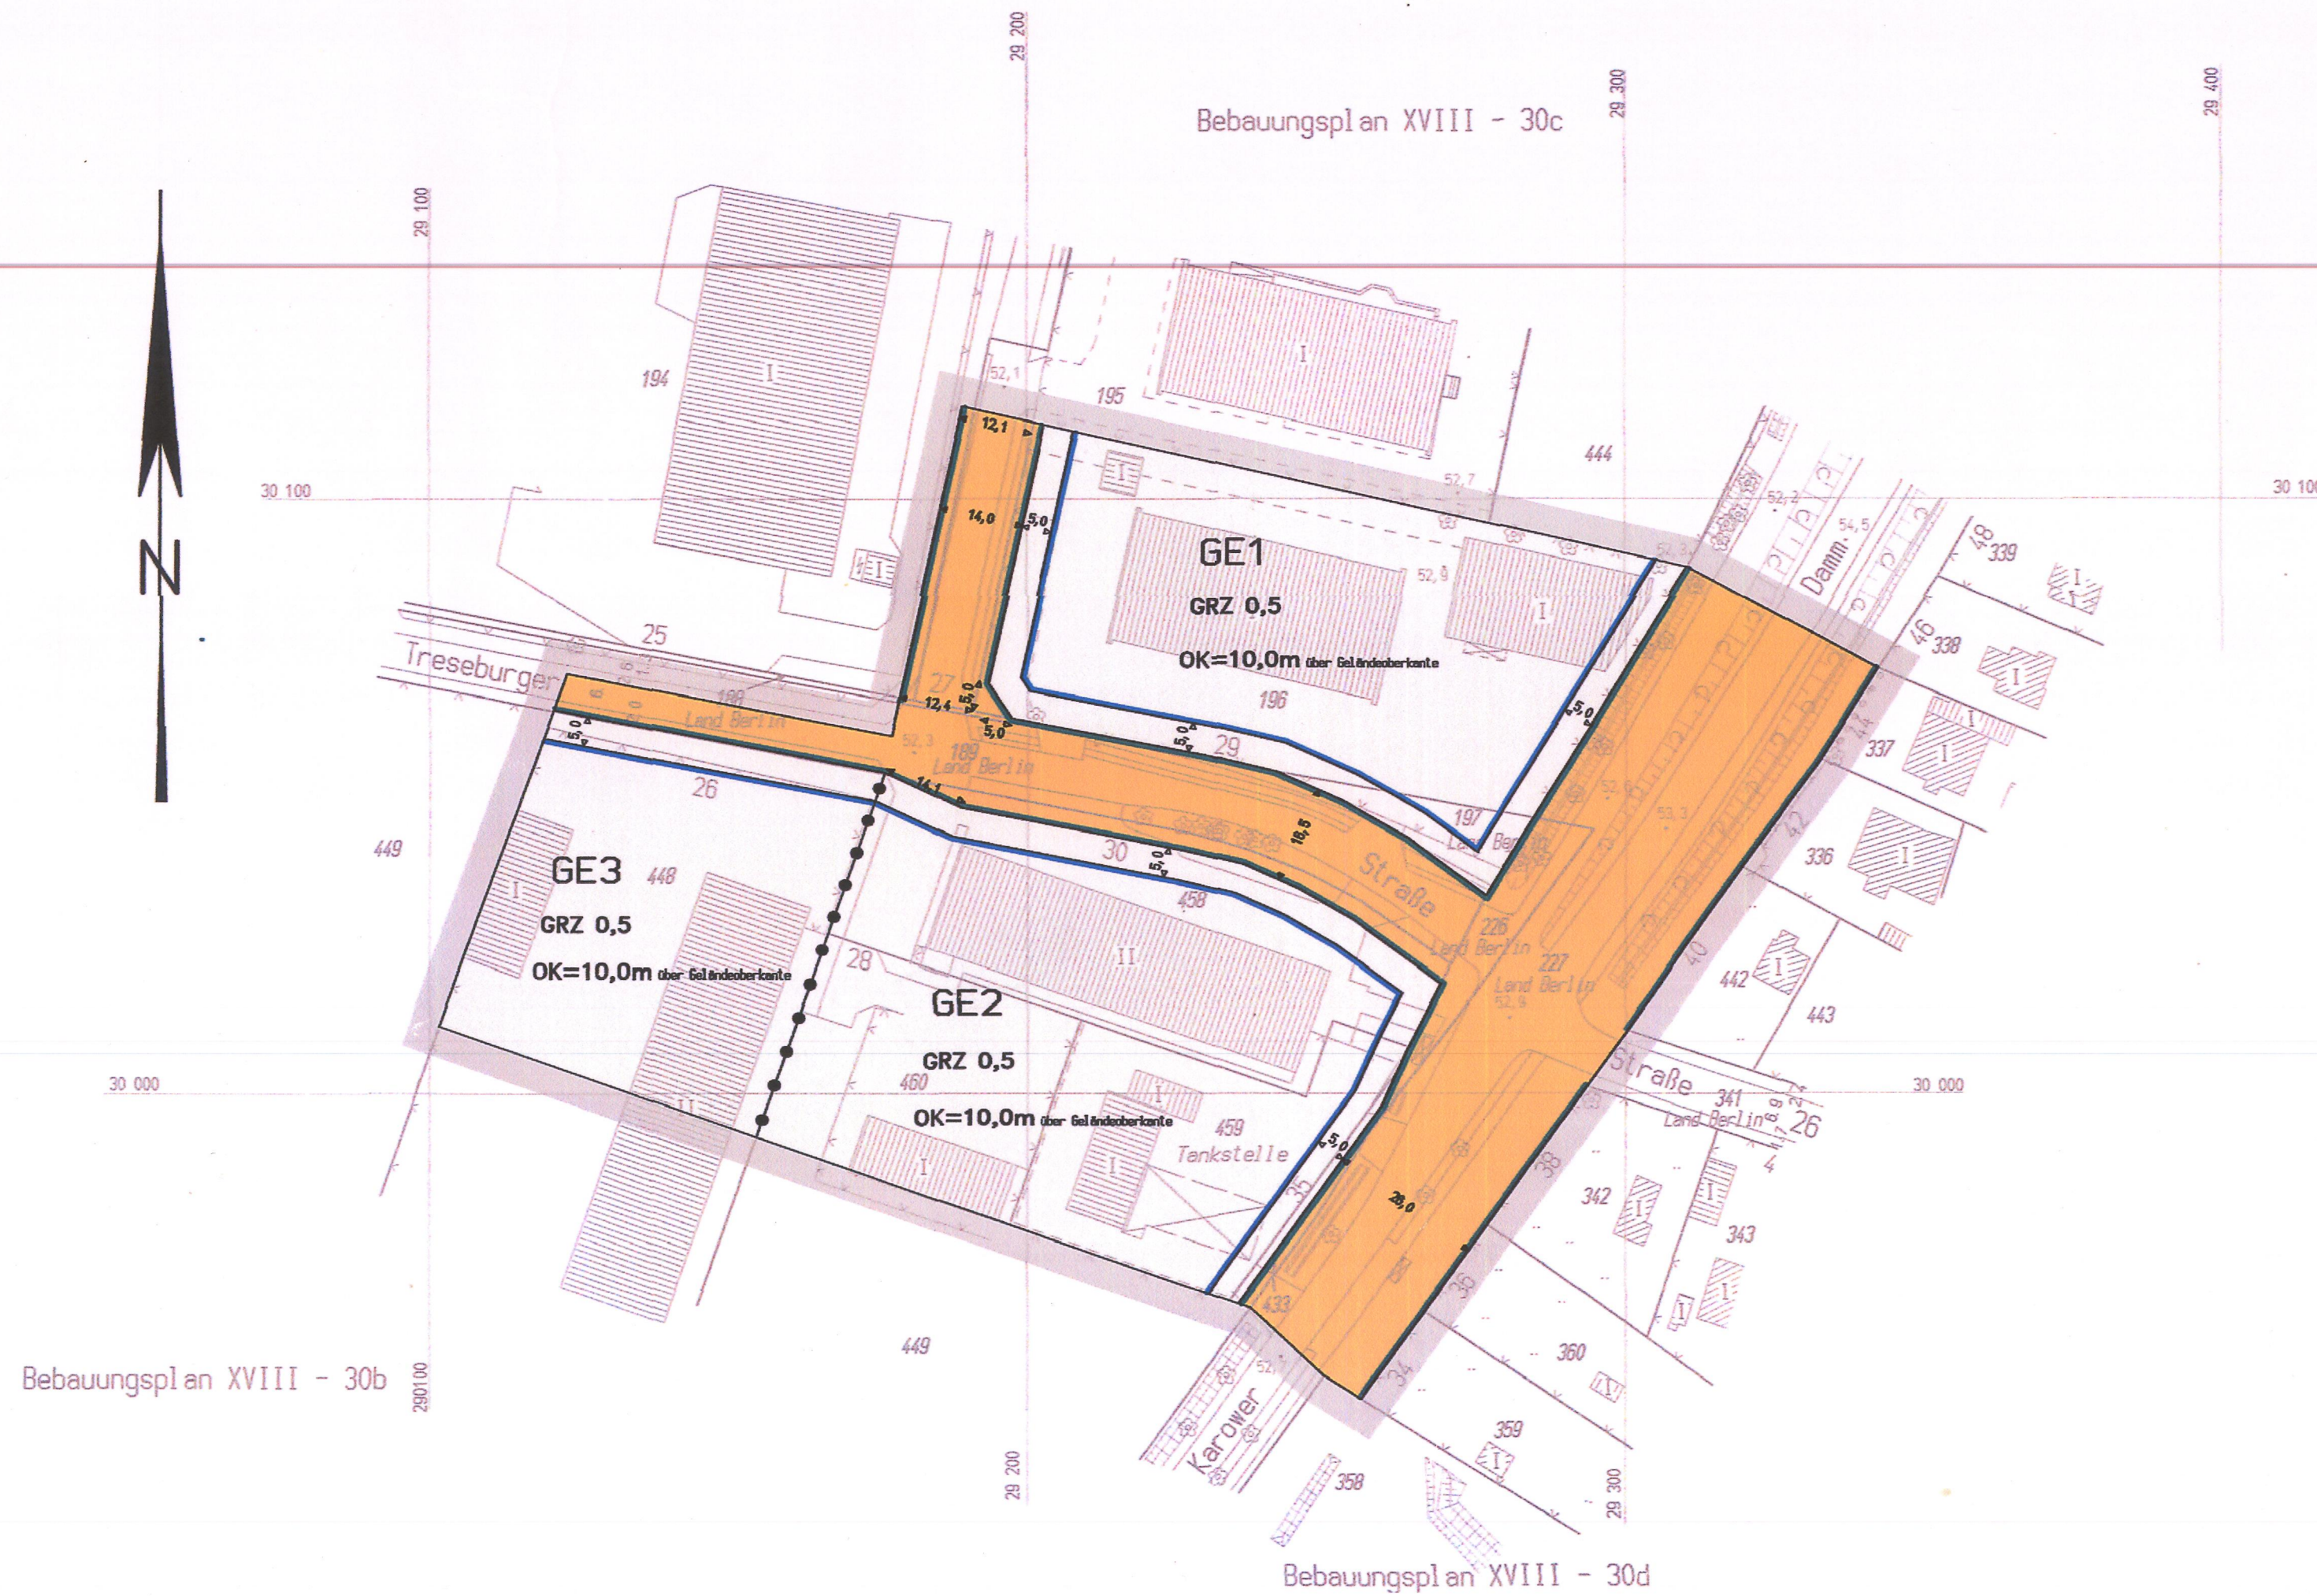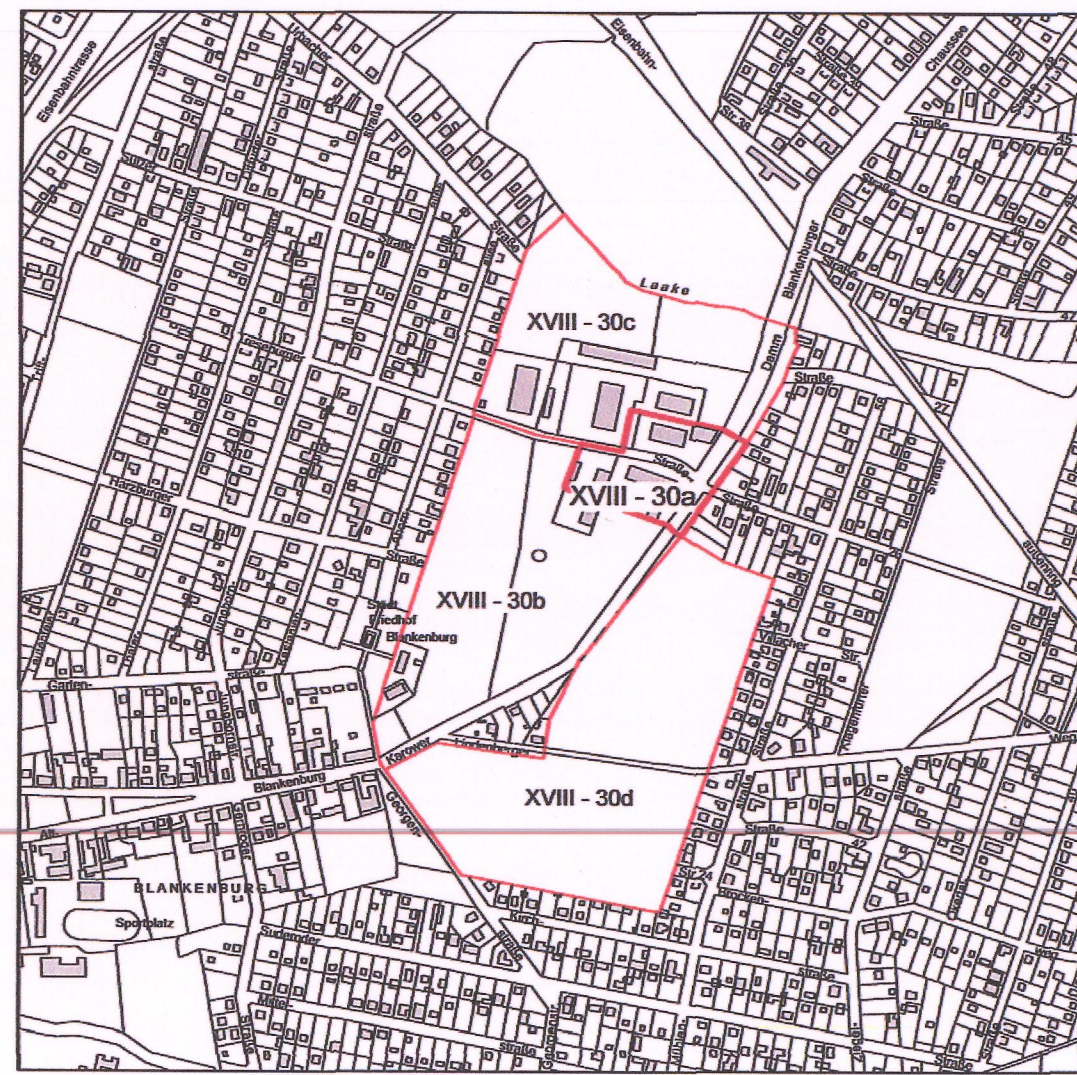

Zeichenerklärung	
Festsetzungen	
<b>Art und Maß der baulichen Nutzung, Bauweise, Baulinien, Baugrenzen, Höhe baulicher Anlagen</b>	
Kleinliegendes Wohngebiet (g 2 BauNVO)	WS Grundflächenzahl z.B. 0,4
Reines Wohngebiet (g 3 BauNVO)	WA Grundflächenzahl z.B. GR 100 m²
Allgemeines Wohngebiet (g 4 BauNVO)	WB Zahl der Vollgeschosse z.B. III
Besonderes Wohngebiet (g 4a BauNVO)	WD als Höchstgrenze z.B. III
Dorfgebiet (g 5 BauNVO)	MD als Mindest- und Höchstgrenze z.B. III
Hiermit wird beglaubigt, dass der Inhalt dieser Abzeichnung mit dem Inhalt der Urschrift des Bebauungsplanes XVIII-30a vom 02.07.2002 übereinstimmt.

Berlin, den 27.08.2002



### Textliche Festsetzungen

### Maß der baulichen Nutzung

- In den Gewerbegebieten ist die Überschreitung der Höhe baulicher Anlagen für technische Aufbauten wie Schornsteine und Lüftungsrohre ausnahmsweise zulässig.

### Bauweise

- In den Gewerbegebieten wird die offene Bauweise festgesetzt.

### Weitere Arten der Nutzung

- In den Gewerbegebieten sind Nebenanlagen im Sinne des § 14 der Baunutzungsverordnung nur innerhalb der überbaubaren Grundstücksflächen zulässig.
- In den Gewerbegebieten sind Garagen nur innerhalb der überbaubaren Grundstücksflächen zulässig.
- In den Gewerbegebieten sind Werbeanlagen nur an der Stätte der Leistung sowie Anlagen für amtliche Mitteilungen und zur Unterrichtung der Bevölkerung über kirchliche, kulturelle, politische, sportliche und ähnliche Veranstaltungen zulässig.

### Immissionsschutz

- In den Gewerbegebieten sind nur solche Betriebe und Anlagen zulässig, deren Lärmemissionen soweit begrenzt sind, dass die von den Gewerbegebieten ausgehende Schalleistung 58 dB(A) / m² tagsüber (6.00 - 22.00 Uhr) und 45 dB(A) / m² nachts (22.00 - 6.00 Uhr) nicht überschreitet. Die zulässigen Beiträge einzelner Betreiber zur Schalleistung entsprechen deren Flächenanteilen an der Gesamtfläche (flächenbezogener Schalleistungspegel). Sie dürfen 58 dB(A) / m² tagsüber (6.00 - 22.00 Uhr) und 45 dB(A) / m² nachts (22.00 - 6.00 Uhr) nicht überschreiten.

### Sonstige Festsetzungen

- In den Gewerbegebieten werden folgende Geländeoberkanten festgesetzt:  
GE 1 und GE 2 = 52,3 m über NHN  
GE 3 = 51,2 m über NHN
- Die Einteilung der Straßenverkehrsfläche ist nicht Gegenstand der Festsetzung.

Zu diesem Bebauungsplan gehört ein Grundstücksverzeichnis  
Maßstab 1: 1000

## XVIII-30a

Planunterlagen: Karte von Berlin 1: 1000  
Stand März 2002

BEZIRKSAMT PANKOW VON BERLIN  
Stadtplanungsamt  
27.08.2002

\* Die zeichnerischen und textlichen Festsetzungen dieses Bebauungsplanes sind die unveränderte Übertragung eines Teils der vorgesehenen Festsetzungen aus dem Bebauungsplan XVIII-30, der vom 25.06.2001 bis zum 25.07.2001 öffentlich ausgelegen hat. Der Bebauungsplan wurde am 05.06.2002 von der Bezirksverordnetenversammlung beschlossen.

Aufgestellt: Berlin, den 28. Mai 2002  
Bezirksamt Pankow von Berlin  
Abt. Stadtentwicklung  
Vermessungsamt  
Stadtplanungsamt

Der Bebauungsplan ist auf Grund des § 10 des Baugesetzbuchs in Verbindung mit § 6 Abs. 5 Satz 1 des Gesetzes zur Ausführung des Baugesetzbuchs durch Verordnung vom heutigen Tage festgesetzt worden.  
Berlin, den 07.07.2002  
Bezirksamt Pankow von Berlin

Die Verordnung ist am 10.07.02 im Gesetz- und Verordnungsblatt für Berlin auf Seite 163 verkündet worden.