


Friedrich - Engels - Straße

RQ 01 (Fahrbahn mit straßenbündigen Gleisen)

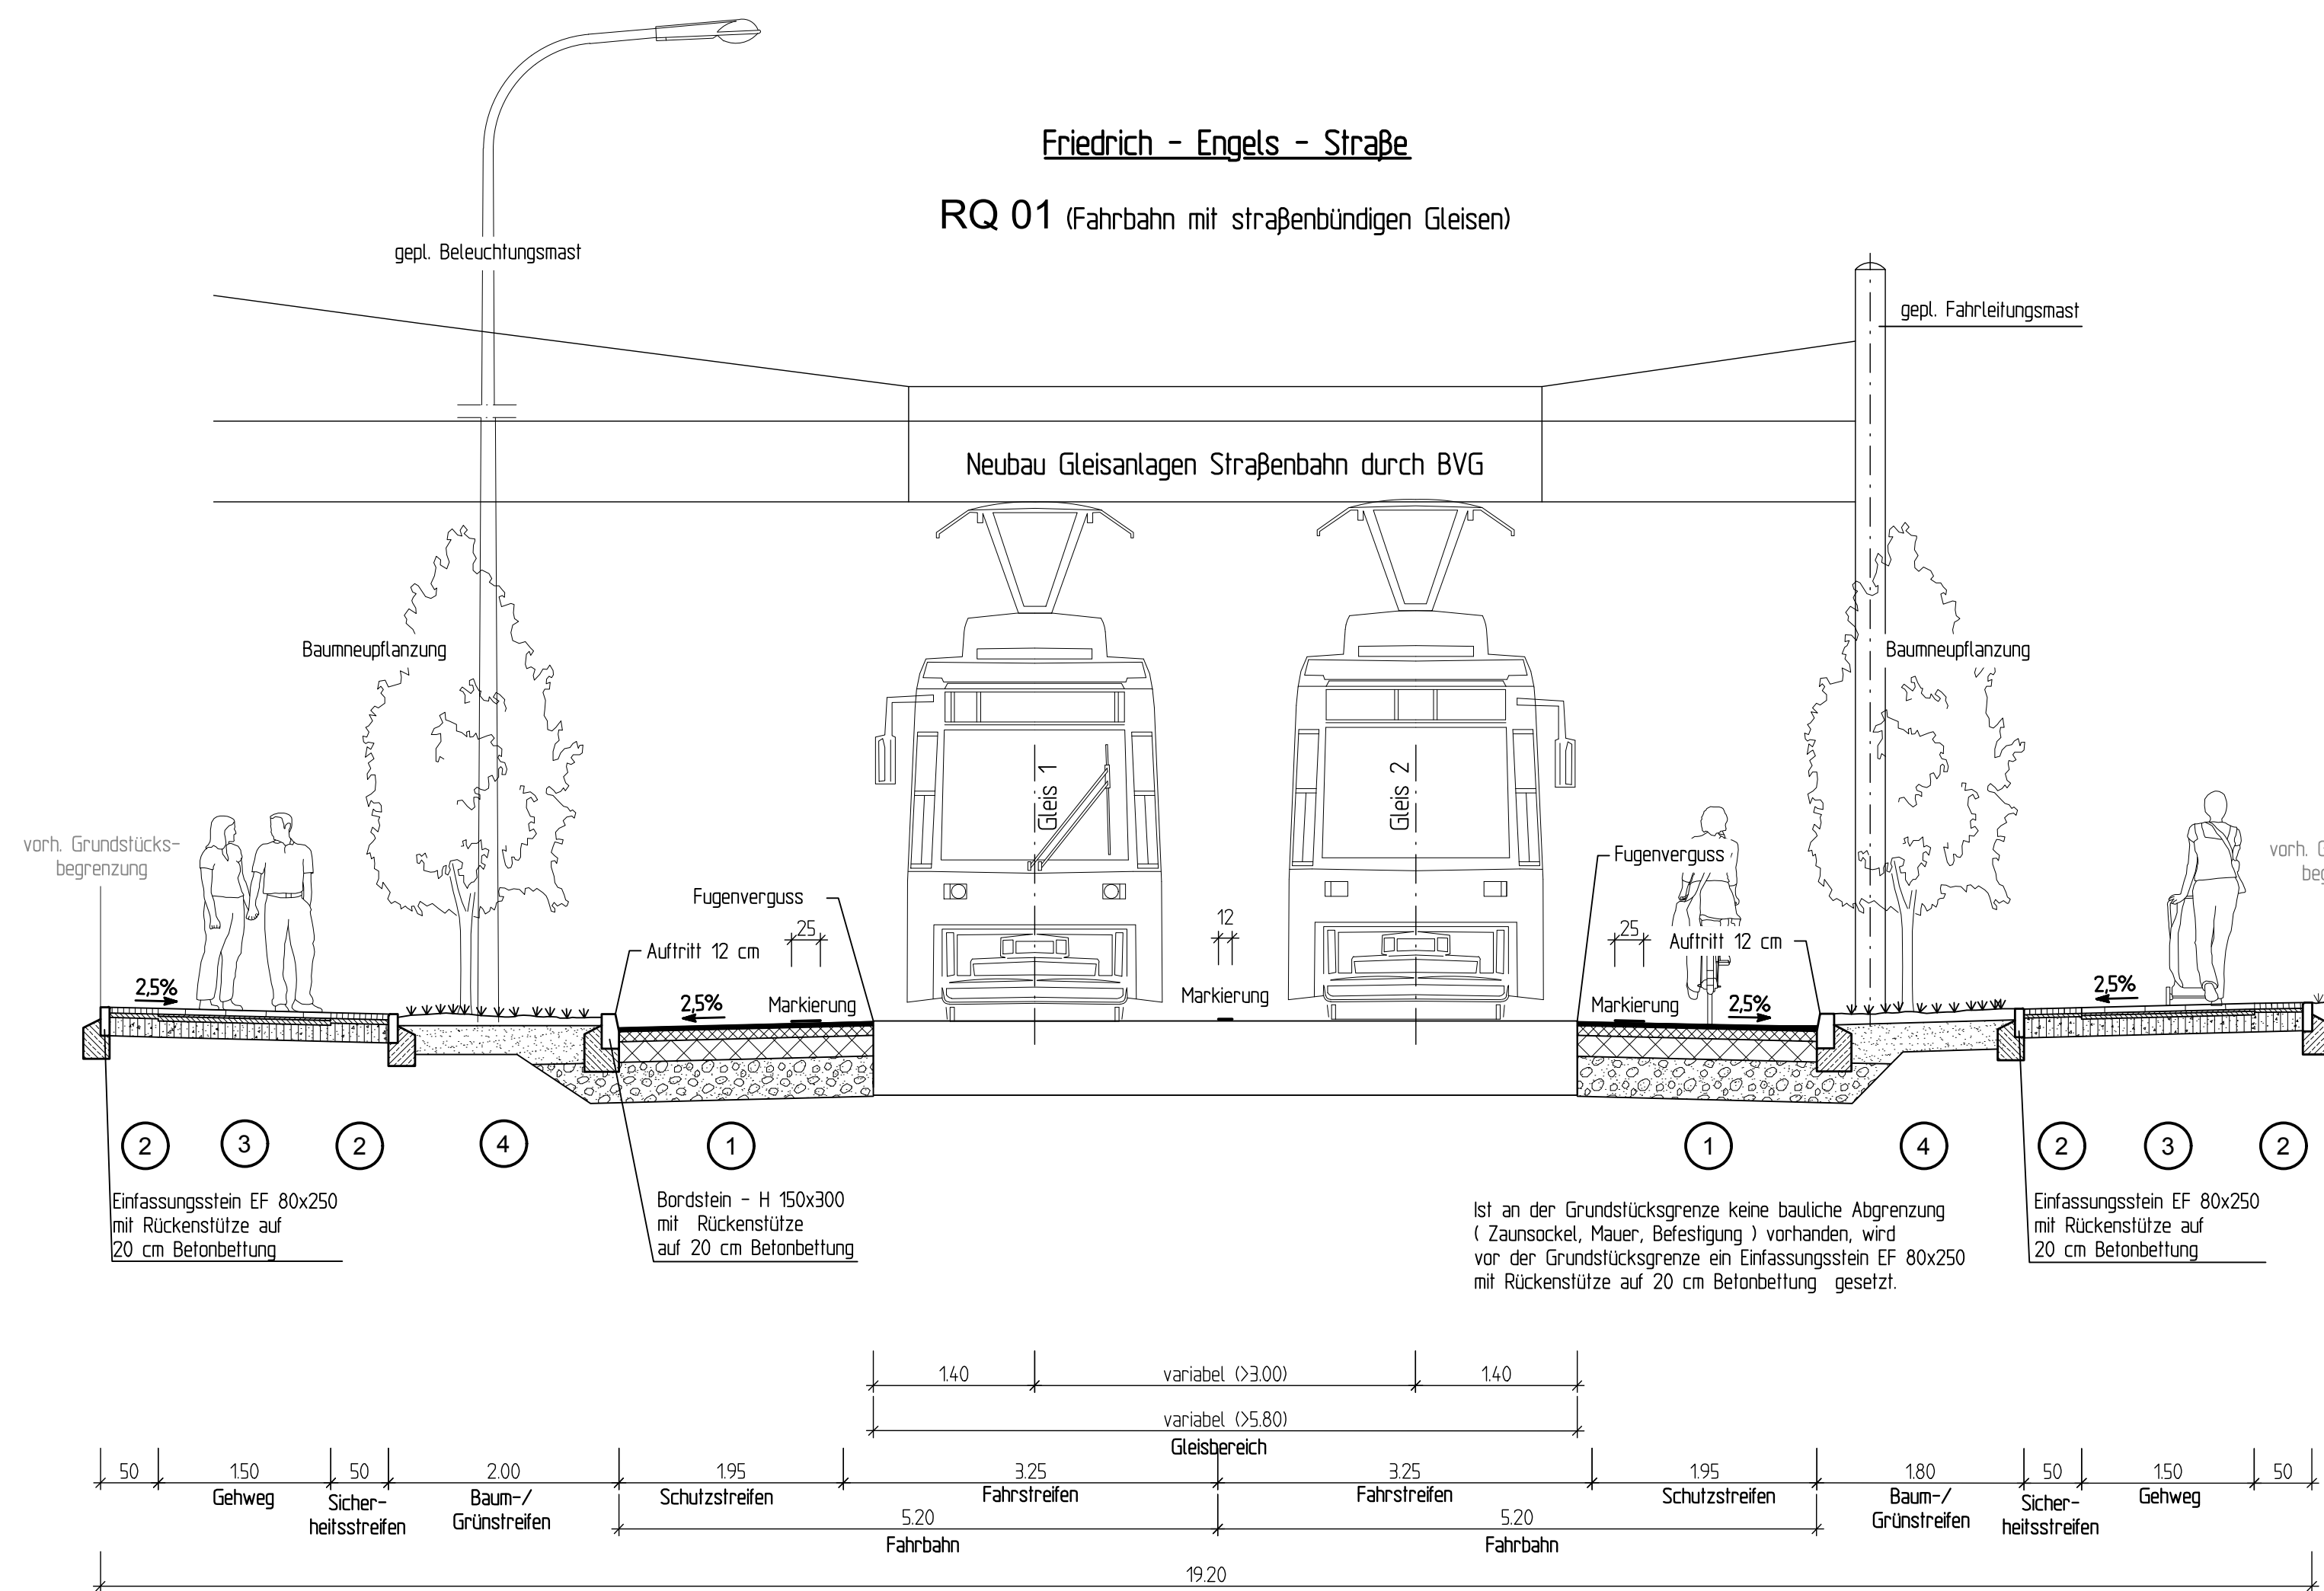

1 Oberbau Fahrbahn und Radfahrstreifen auf der Fahrbahn Bk 32, RStO 12 Tafel 1, Zeile 1

- 3,5 cm Splitmastixasphalt
- 8,5 cm Asphaltbinder
- 18 cm Asphalttragschicht
- 35 cm Frostschutzschicht
- 65 cm Gesamtdicke

2 Oberbau Gehweg, Ober- und Unterstreifen, Fußgängerquerung


- 5 cm Mosaikpflaster
- 4 cm Pflastersand
- 16 cm Schottertragschicht
- 25 cm Gesamtdicke

3 Oberbau Gehweg, Plattenbahn

- 5 cm Gehwegplatten aus Beton, Größe 35x35x5 cm in Diagonalverband verlegen, Vorsatz, ungeschliffen
- 2 cm Kalkmörtel
- 3 cm Pflastersand
- 15 cm Schottertragschicht
- 25 cm Gesamtdicke

4 Oberbau Baum-/Grünstreifen

- 10 cm Oberboden
- 25 cm Füllboden
- 35 cm Gesamtdicke

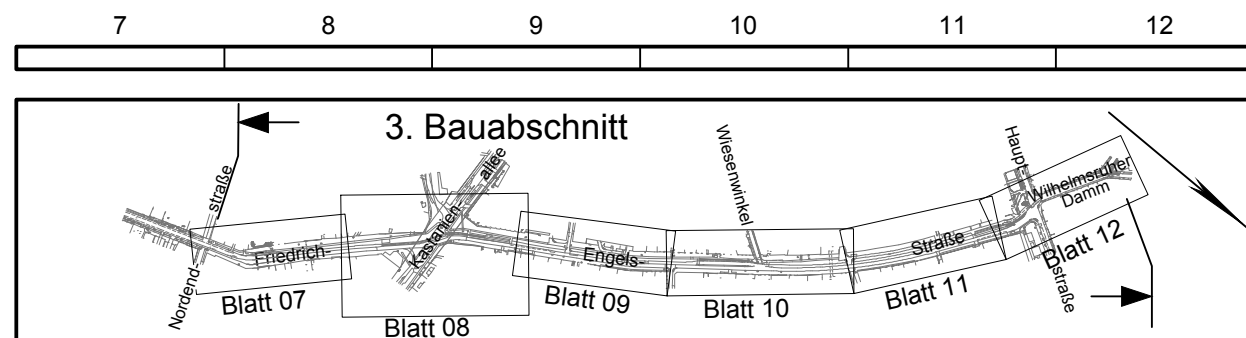

| | | | |
|---|---------|---------------|--|
| Vössing Ingenieurgesellschaft mbH Brunnenstraße 29-31 40223 Düsseldorf | | | |
| im Auftrag der: | | | |
| Vössing Vepro Ingenieurgesellschaft mbH Storkower Straße 132 10407 Berlin | | | |
| gez. | 11/2015 | Name Dürre | |
| bearb. | 11/2015 | Mayr | |
| gepr. | | | |

| | | | |
|--|--------|--|--|
| Bezirksamt Pankow von Berlin Abt. Stadtentwicklung Straßen- und Grünflächenamt Darßer Straße 203 13088 Berlin | | | |
| bearb. | SGa 51 | | |
| gepr. | SGa 5 | | |

| | | | |
|--|--|--|--|
| Berliner Verkehrsbetriebe (BVG) Anstalt des öffentlichen Rechts Bereich Infrastruktur Holzmarkstraße 15-17 10179 Berlin | | | |
| bearb. | | | |
| gepr. | | | |

| Nr. | Art der Änderung | Datum | Zeichen |
|-----|------------------|-------|---------|
| | | | |

ENTWURFSPLANUNG

Arbeitsstand für Öffentlichkeitsbeteiligung Stand: 15.09.20

| | |
|---|---|
| Straßenbauverwaltung Bezirksamt Pankow von Berlin Abt. Stadtentwicklung Straßen- und Grünflächenamt | Unterlage / Blatt-Nr.: 14/1 Regelquerschnitt |
| PROJIS-Nr.: -- | Maßstab: 1:50 |

Umbau der Friedrich-Engels-Straße - Wilhelmruher Damm
3. Bauabschnitt
Bau km 1+204 bis 2+640
von Nordendstraße bis Quickborner Straße im Bezirk Pankow von Berlin

| | | |
|---|---|---|
| Antragsteller: Bezirksamt Pankow von Berlin Abteilung Stadtentwicklung Straßen- und Grünflächenamt gez. Berlin, den | Anhörungsbehörde: Land Berlin Senatsverwaltung für Umwelt, Verkehr und Klimaschutz, IV E Berlin, den | Planfeststellungsbehörde: Land Berlin Senatsverwaltung für Umwelt, Verkehr und Klimaschutz, IV E gez. Berlin, den |
|---|---|---|