


Teilprojekte TP1 - TP2 - TP3: Übersichtsplan

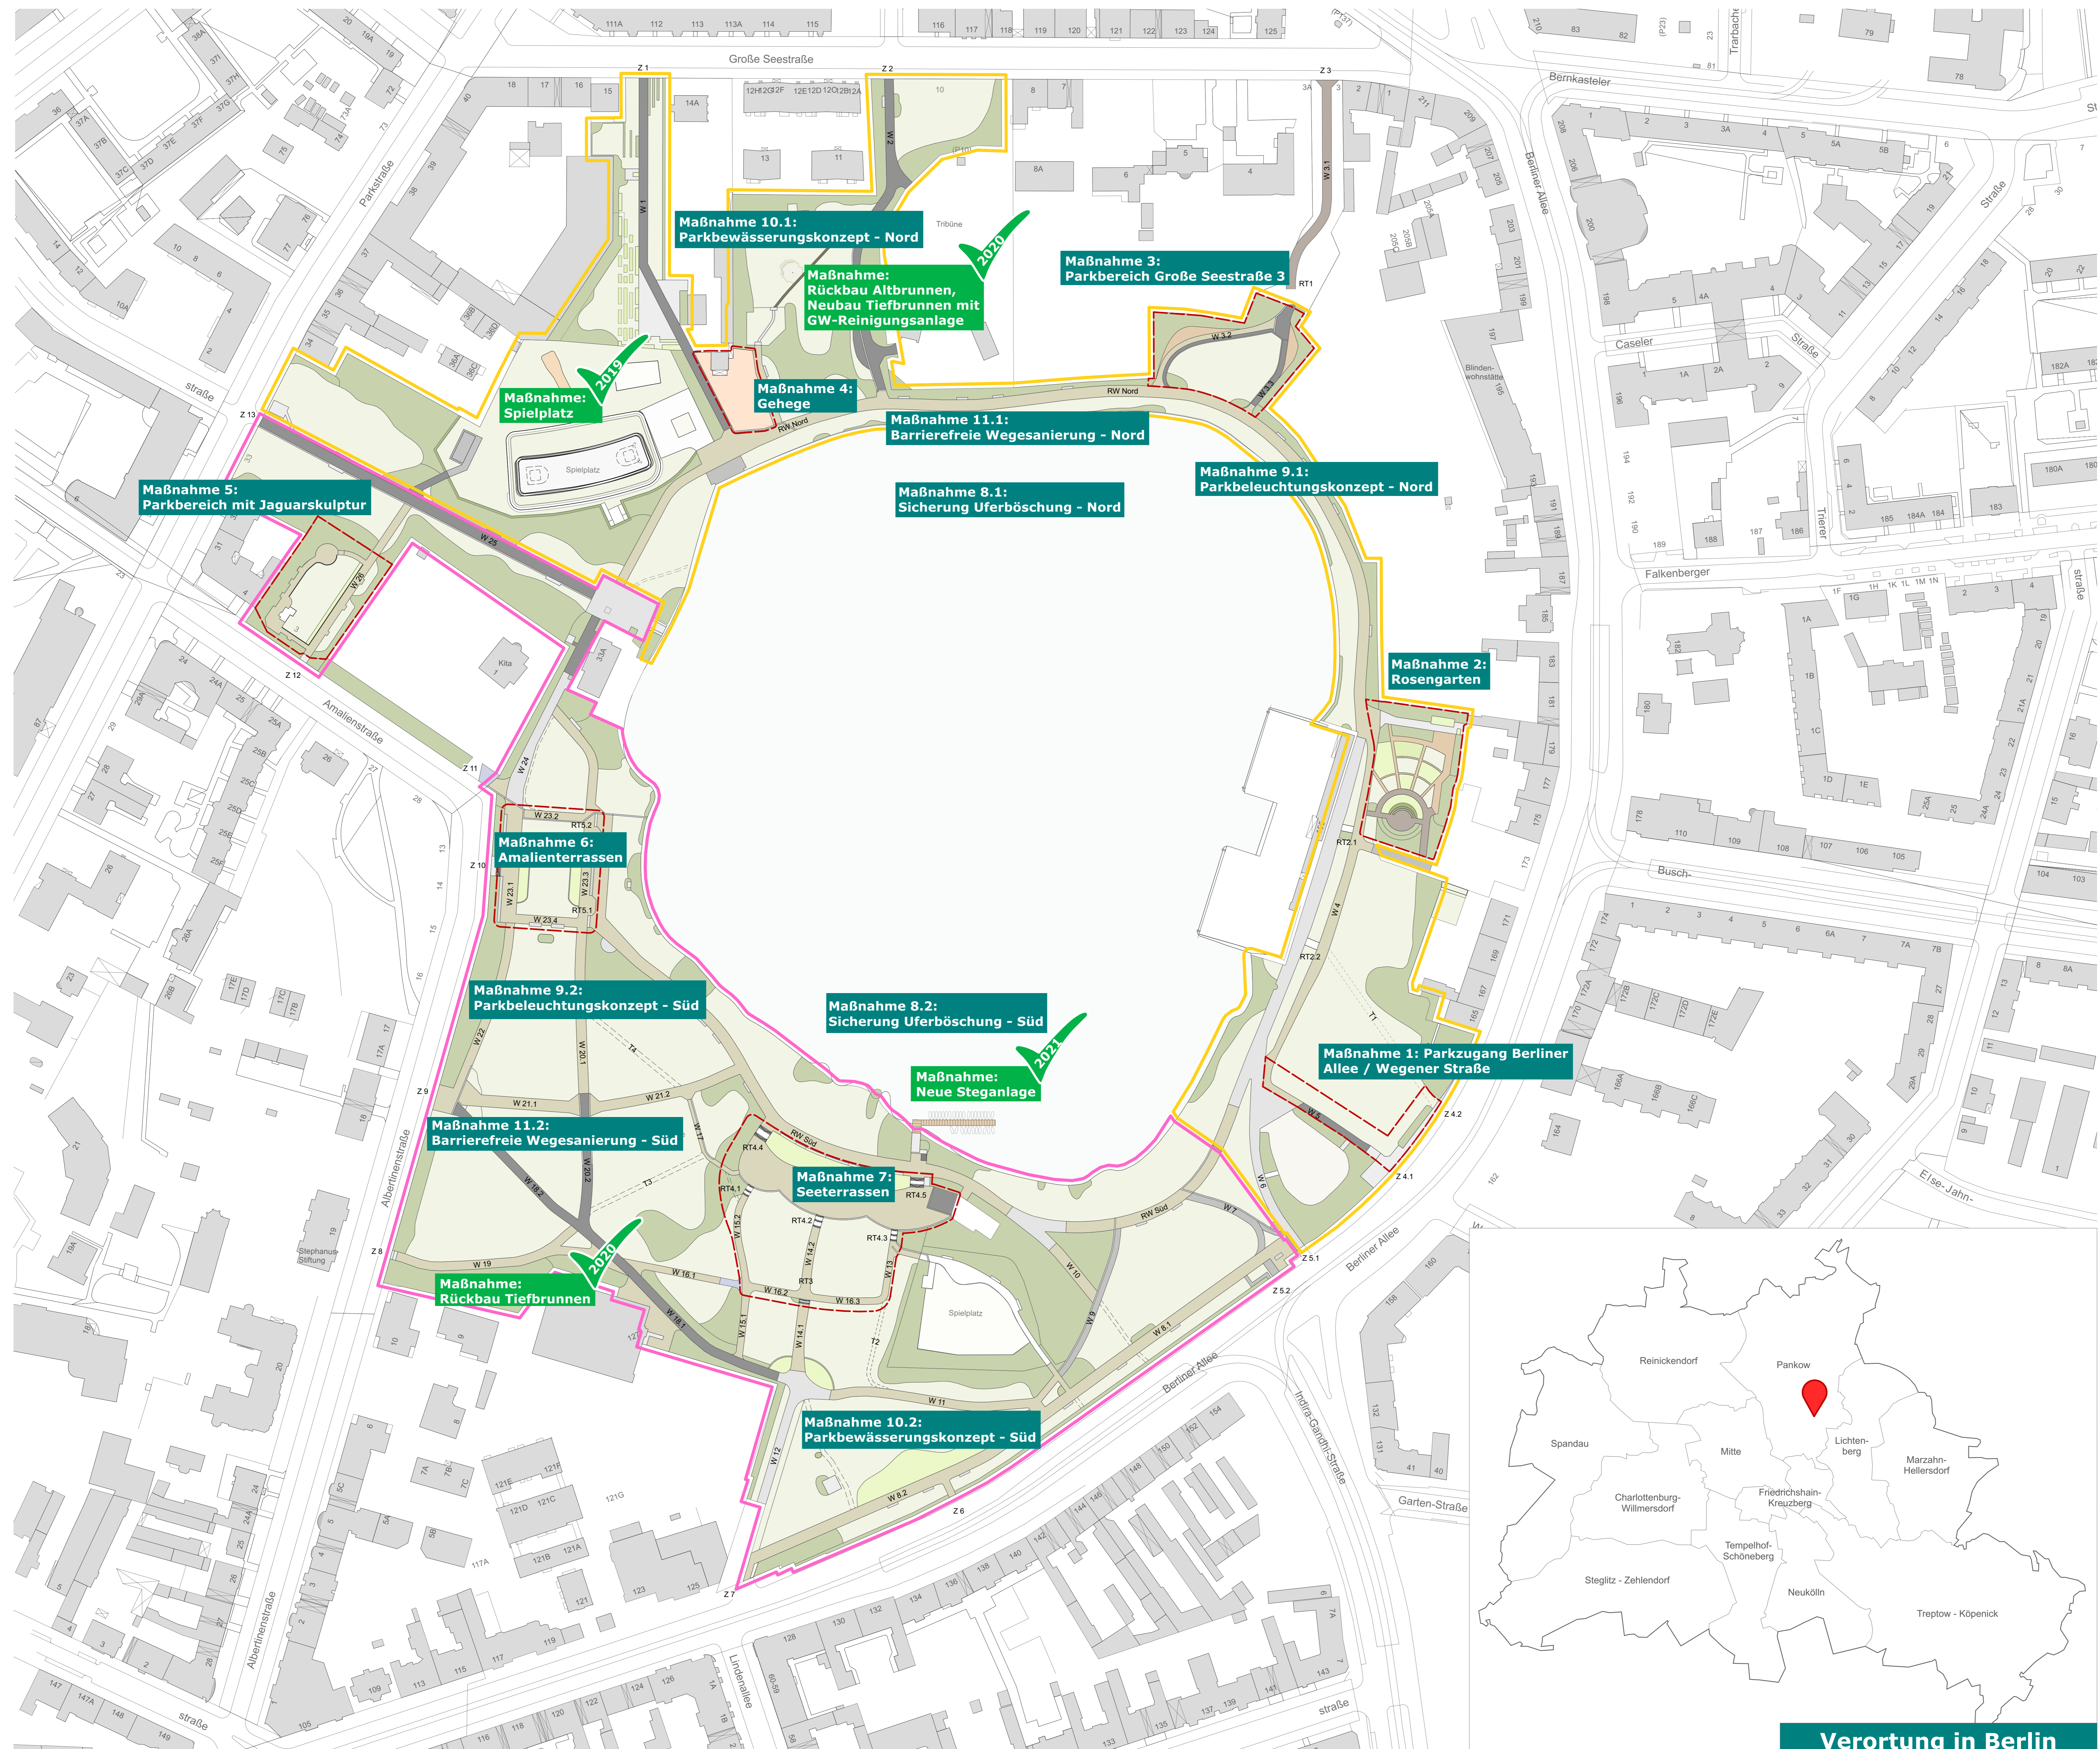

- Legende**
- Asphalt
 - Mosaiksteinpflaster
 - Kleinsteinpflaster
 - Großsteinpflaster
 - Polygonalplatten
 - Betonverbundpflaster
 - Betonplatten
 - Tenne
 - Holz
 - Sand
 - Rindenmulch
 - Gehölzfläche
 - Rasenfläche
 - Schmuckpflanzung
 - Geplante Maßnahme
 - Parkbereich Nord
 - Parkbereich Süd
 - Maßnahme erledigt



B 23.01.23 Anpassung der Maßnahmen, neue Gestaltung des Layouts MPH A 06.12.21 Ergänzung: Verortung in Berlin, Angepasste Bezeichnungen Index Datum Färbung	
Maßstab: 1 : 1.000 Datum: 24.11.2021 Blattnr.: 03/22-3-000	80.00 = 45.72 U.M.N.
Projekt: Park Weißer See - Nord 13086 Berlin-Pankow	
Bearb.: Bezirksamt Pankow von Berlin Straßen- und Grünflächenamt Dürfer Straße 203 13088 Berlin	Unterschrift Bauherr:
Planung: Frank von Bergen Freier Landschaftsarchitekt Bülowstraße 66 • 10783 Berlin	Unterschrift Architekt:
Farbe: zeichnung: Übersichtsplan Teilprojekte TP 1, TP 2, TP 3	gezeichnet: N. Borys geprüft: von Bergen
Planungsphase: ENTWURF	Freigebe: